


# Profil sieci

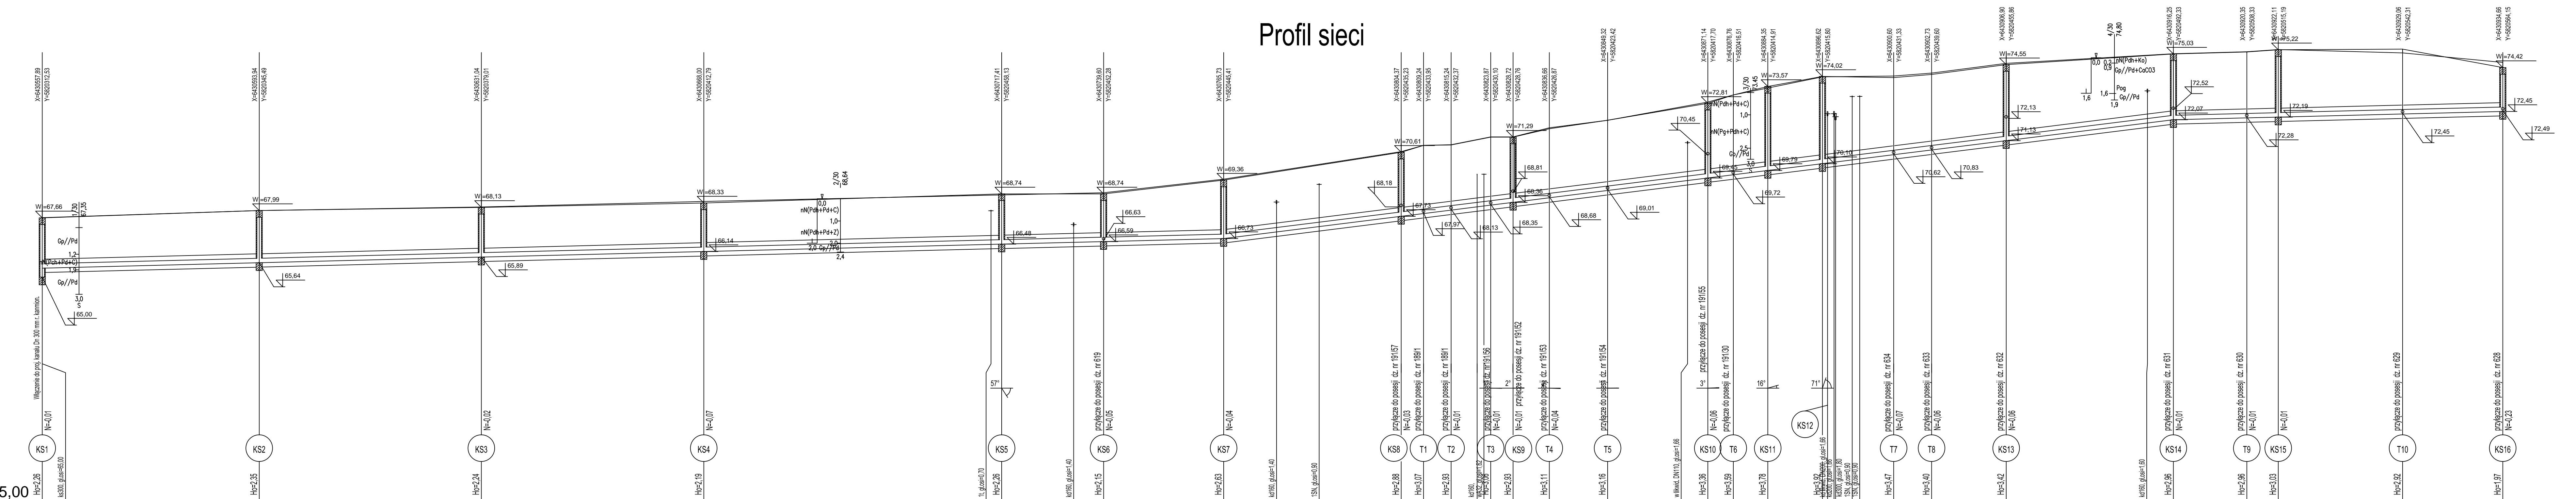

	1	2	3	4	5	6	7	8	9	10	11	12	13	14	15	16
Diługość odcinka		49,0	50,0	50,0	67,0	23,0	27,0	40,0	40,0	22,5	5,5	8,0	12,5	16,0	8,5	17,0
Proj. spadek kanału, odległość	L=266,0															
Proj. średnica zewnętrzna, materiał																
Hektometri i odległości	00	48,0	99,0	49,0	37,0	30,0	66,0	70,0	81,5	87,0	92,5	100,5	108,5	124,5	133,0	150,0

Rura PVC-U klasy S jednorod. dz x e = 200 x 5,9 mm

INWESTOR  
**Gmina Czerwonak**  
ul. Źródłana 39  
62-004 Czerwonak

ZAMAWIAJĄCY  
**Gmina Czerwonak**  
ul. Źródłana 39  
62-004 Czerwonak

JEDNOSTKA PROJEKTOWA  
**PRZEDSIĘBIORSTWO PROJEKTOWO-USŁUGOWE DROMAX SP. Z O.O.**  
ul. K. Libelta 1A lok. 2, 61-706 POZNAŃ  
e-mail: [biuro@dromax.pl](mailto:biuro@dromax.pl)  
tel. +48 724 202 772 fax. +48 (61) 223 24 78  
web: [www.d-dromax.pl](http://www.d-dromax.pl)

STADIUM: **PROJEKT WYKONAWCZY**

TEMAT: **Wykonanie projektu budowy ulic: Sportowej, Poprzecznej (od ul. Sportowej do ul. Parkowej) oraz Parkowej (od ul. Poprzecznej do ul. Kolejowej) w Owińskach**

TYTUŁ RYSUNKU: **PROFILE PODŁUŻNE**

BRANŻA: **SANITARNIA**

STANOWISKO	IMIĘ I NAZWISKO	PODPIS
PROJEKTOWAŁ	mgr.inż. Agnieszka Pach	
NR UPRAWNIENI/SPECJALNOŚĆ	137/PW/2002	
OPRACOWAŁ		
SPRAWDZIŁ	inż. Agnieszka Rak	
NR UPRAWNIENI/SPECJALNOŚĆ	SLK/1159/POWS/06	

DATA OPRACOWANIA: 22.05.2017  
SKALA: 1:100/500  
NR RYSUNKU\_ARKUSZ: 02\_1

Nazwa pliku: p63\_PW\_SS\_pd\_01\_A.dwg (063\_PW\_SS\_pd\_02\_1A.pdf)