


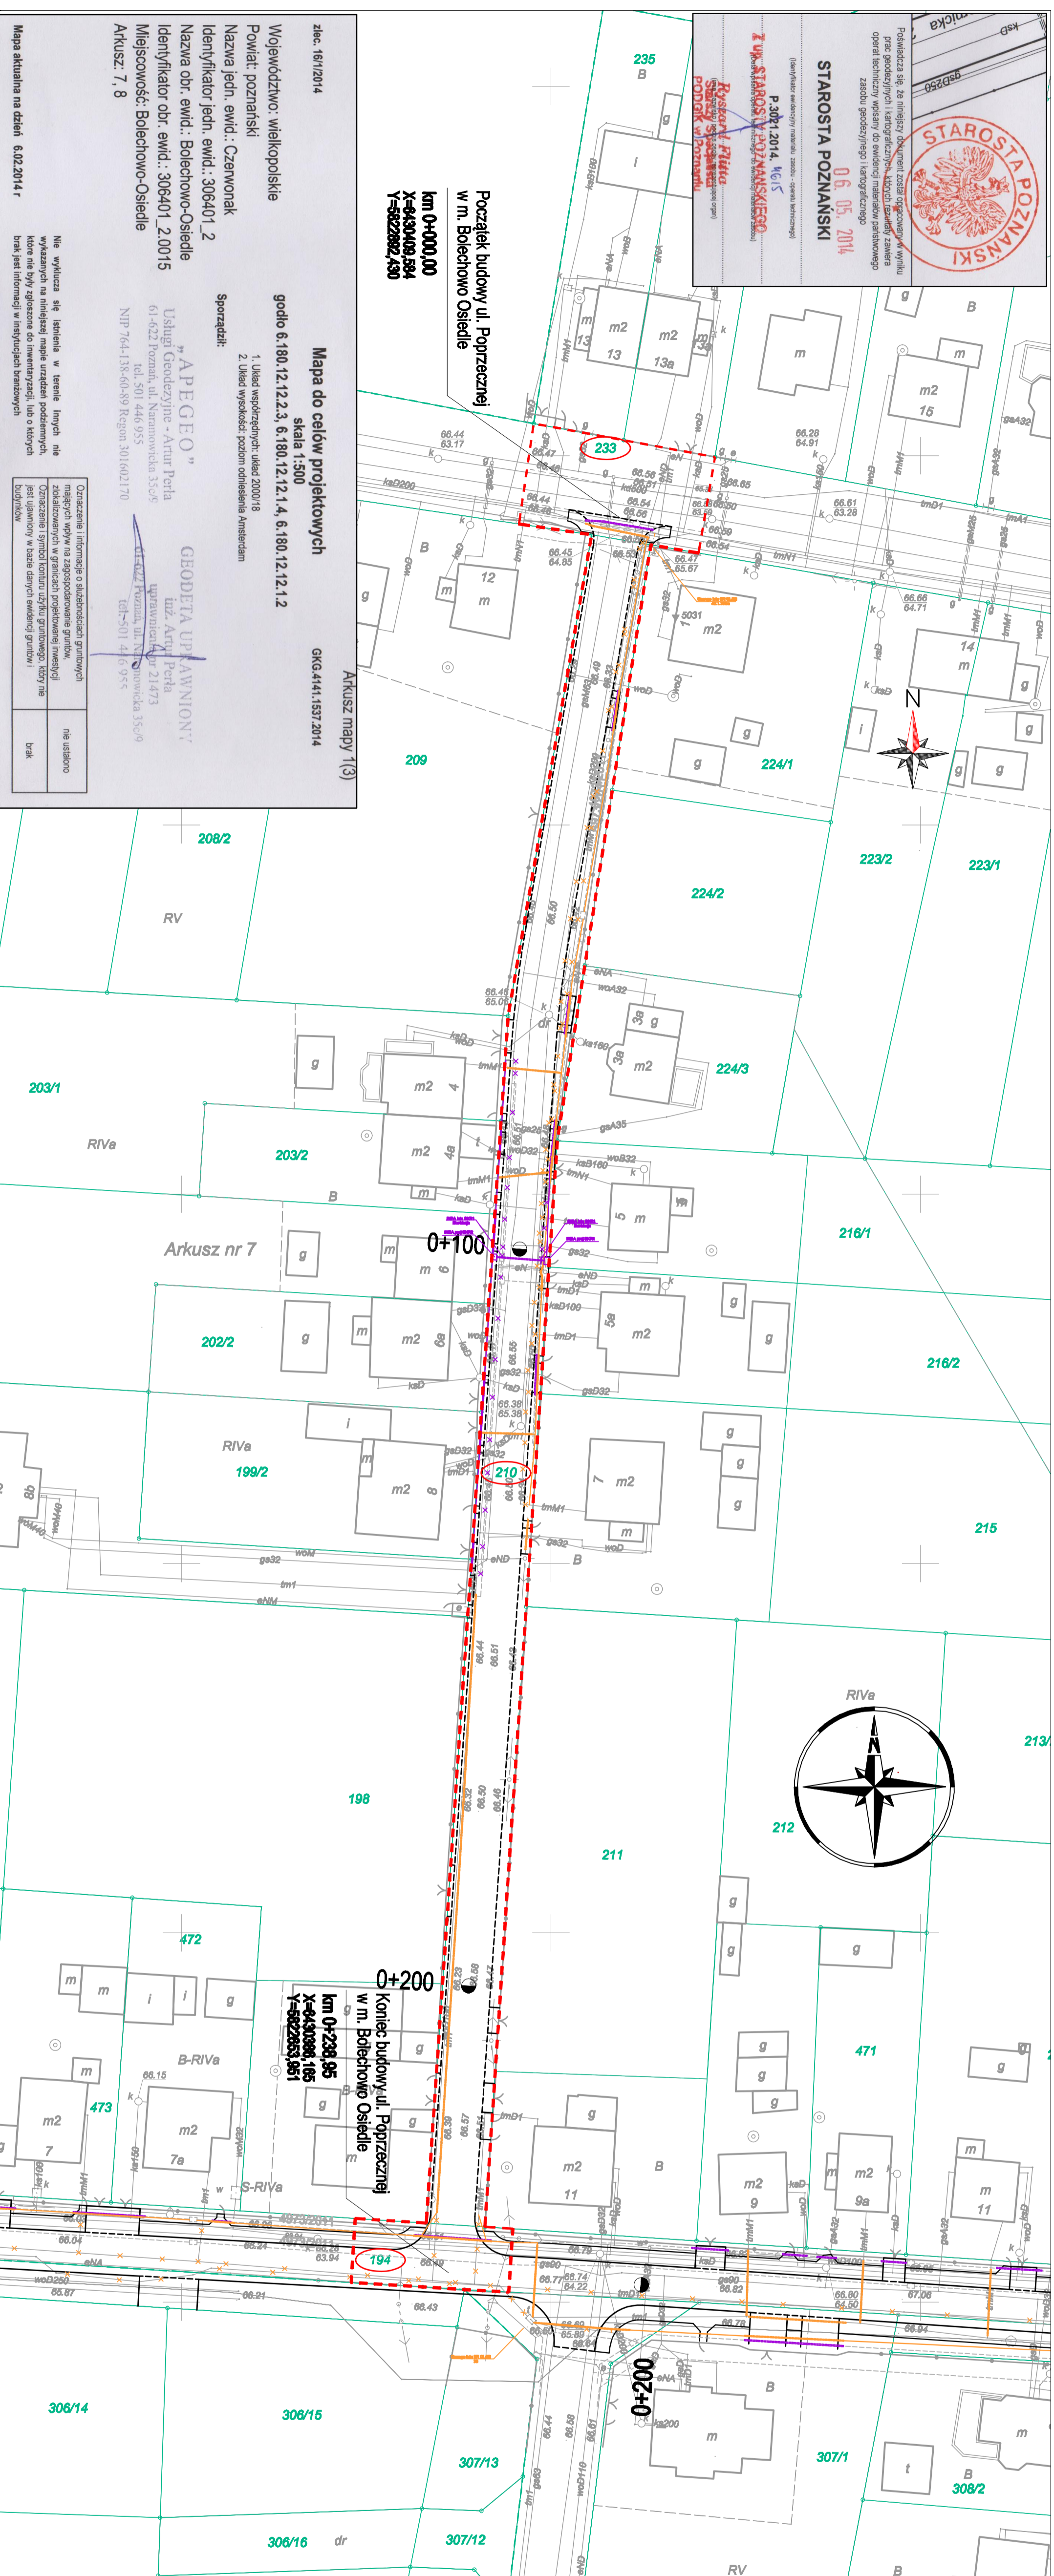

Podatca się, za niniejszy dokument, zezwala na wykorzystanie w celu publicznym i komercyjnym, w szczególności do celów reklamowych, w całości lub częściowo, bez ograniczeń, w tym do publikacji w internecie, w formie drukowanej i elektronicznej, z zastrzeżeniem, że wszelkie zmiany w treści niniejszego dokumentu, z wyjątkiem zmian technicznych, nie będą wiążące, chyba że nie zostaną one zaakceptowane przez podjętą decyzję Zarządu Głównego Zarządu Głównego Zarządu Głównego Zarządu Głównego.

STAROSTA POZNAŃSKI
06.05.2014

P. 3021.2014.4615
Z UW. STAROSTY POZNAŃSKIEGO
Ryszard Filipiński
Starosta Powiatu Poznańskiego
PODPOK. w Poznamiu



LEGENDA:

PRZEBUDOWA SIECI TELEKOMUNIKACYJNEJ ORANGE

- proj. kanalizacja kablowa doziemna
- proj. zabezpieczenie kanalizacji kablowej rurą ochronną
- proj. studnia kablowa SKR1
- istn. kanalizacja kablowa i studnie do demontażu

PRZEBUDOWA SIECI TELEKOMUNIKACYJNEJ INEA

- proj. kanalizacja kablowa doziemna
- proj. zabezpieczenie kanalizacji kablowej rurą ochronną
- proj. studnia kablowa
- istn. kanalizacja kablowa i studnie do demontażu

- istniejąca granice działek
- proj. linia rozgraniczająca teren inwestycji
- nr nieruchomości, na której usytuowana jest inwestycja

Pracownia Projektowa EKODROGA Robert Salomon ul. Piłsudskiego 47/5, 62-025 Koźmin Wlk. ul. Piłsudskiego 47/5, 62-025 Koźmin Wlk. tel.: 602 541 470 e-mail: robert.salomon@ekodroga.pl		INWESTOR Gmina Czerwonak ul. Żółtana 39 62-004 Czerwonak	
TEMAT: Budowa ulicy Poprzecznej w Bolechowie Osiedlu			
RYSUNEK: Plan sytuacyjny		NR 2	
STANOWISKO	INIE / NAZWISKO	NR LEPANIMIER / SPECJALNOŚĆ	DATA PODPIS
PROJEKTANT	Int. Zbigniew Wodny	14.03.2014	18.2014
SPRAWZDAWCY	Int. Mięczyński Sławek	08.03.2014	18.2014
BRANŻA	STADION / ROK OPRAĆCENIA	NR LEPANIMIER / SPECJALNOŚĆ	DATA PODPIS
TELEKOMUNIKACYJNA	FB / 2014	NR LEPANIMIER / SPECJALNOŚĆ	DATA PODPIS

zlec. 16/12/014
Województwo: wielkopolskie
Powiat: poznański
Nazwa jedn. ewid.: Czerwonak
Identyfikator jedn. ewid.: 306401_2
Nazwa obr. ewid.: Bolechowo-Osiedle
Identyfikator obr. ewid.: 306401.2.0015
Miejscowość: Bolechowo-Osiedle
Arkusz: 7, 8

Mapa do celów projektowych
skala 1:500
godko 6.180.12.12.2.3, 6.180.12.12.1.4, 6.180.12.12.1.2
GKG.4141.1537.2014
Arkusz mapy 1(3)

1. Układ współrzędnych: układ 2000/18
2. Układ wysokości: poziom odniesienia Amsterdam

Sporządził:
"APEGEO"
Usługi Geodezyjne - Artur Perla
ul. Artura Perla
uprzemysłowa 21/473
61-622 Poznań, ul. Narutowicza 35/59
tel.: 501 446 955
NIP 764-138-60-89 Regon 301602170
tel.: 501 446 955

GEODETA UPRAWNIONY
Int. Artur Perla
uprzemysłowa 21/473
61-622 Poznań, ul. Narutowicza 35/59
tel.: 501 446 955

Oznaczenie i informacje o służbnościach gruntowych mających wpływ na zagospodarowanie gruntów, zlokalizowanych w granicach projektowanej inwestycji
Oznaczenie symboli konturu użytku gruntowego, który nie jest ujemny w bazie danych ewidencji gruntów!
nie ustalono
brak

Mapa aktualna na dzień 6.02.2014 r.