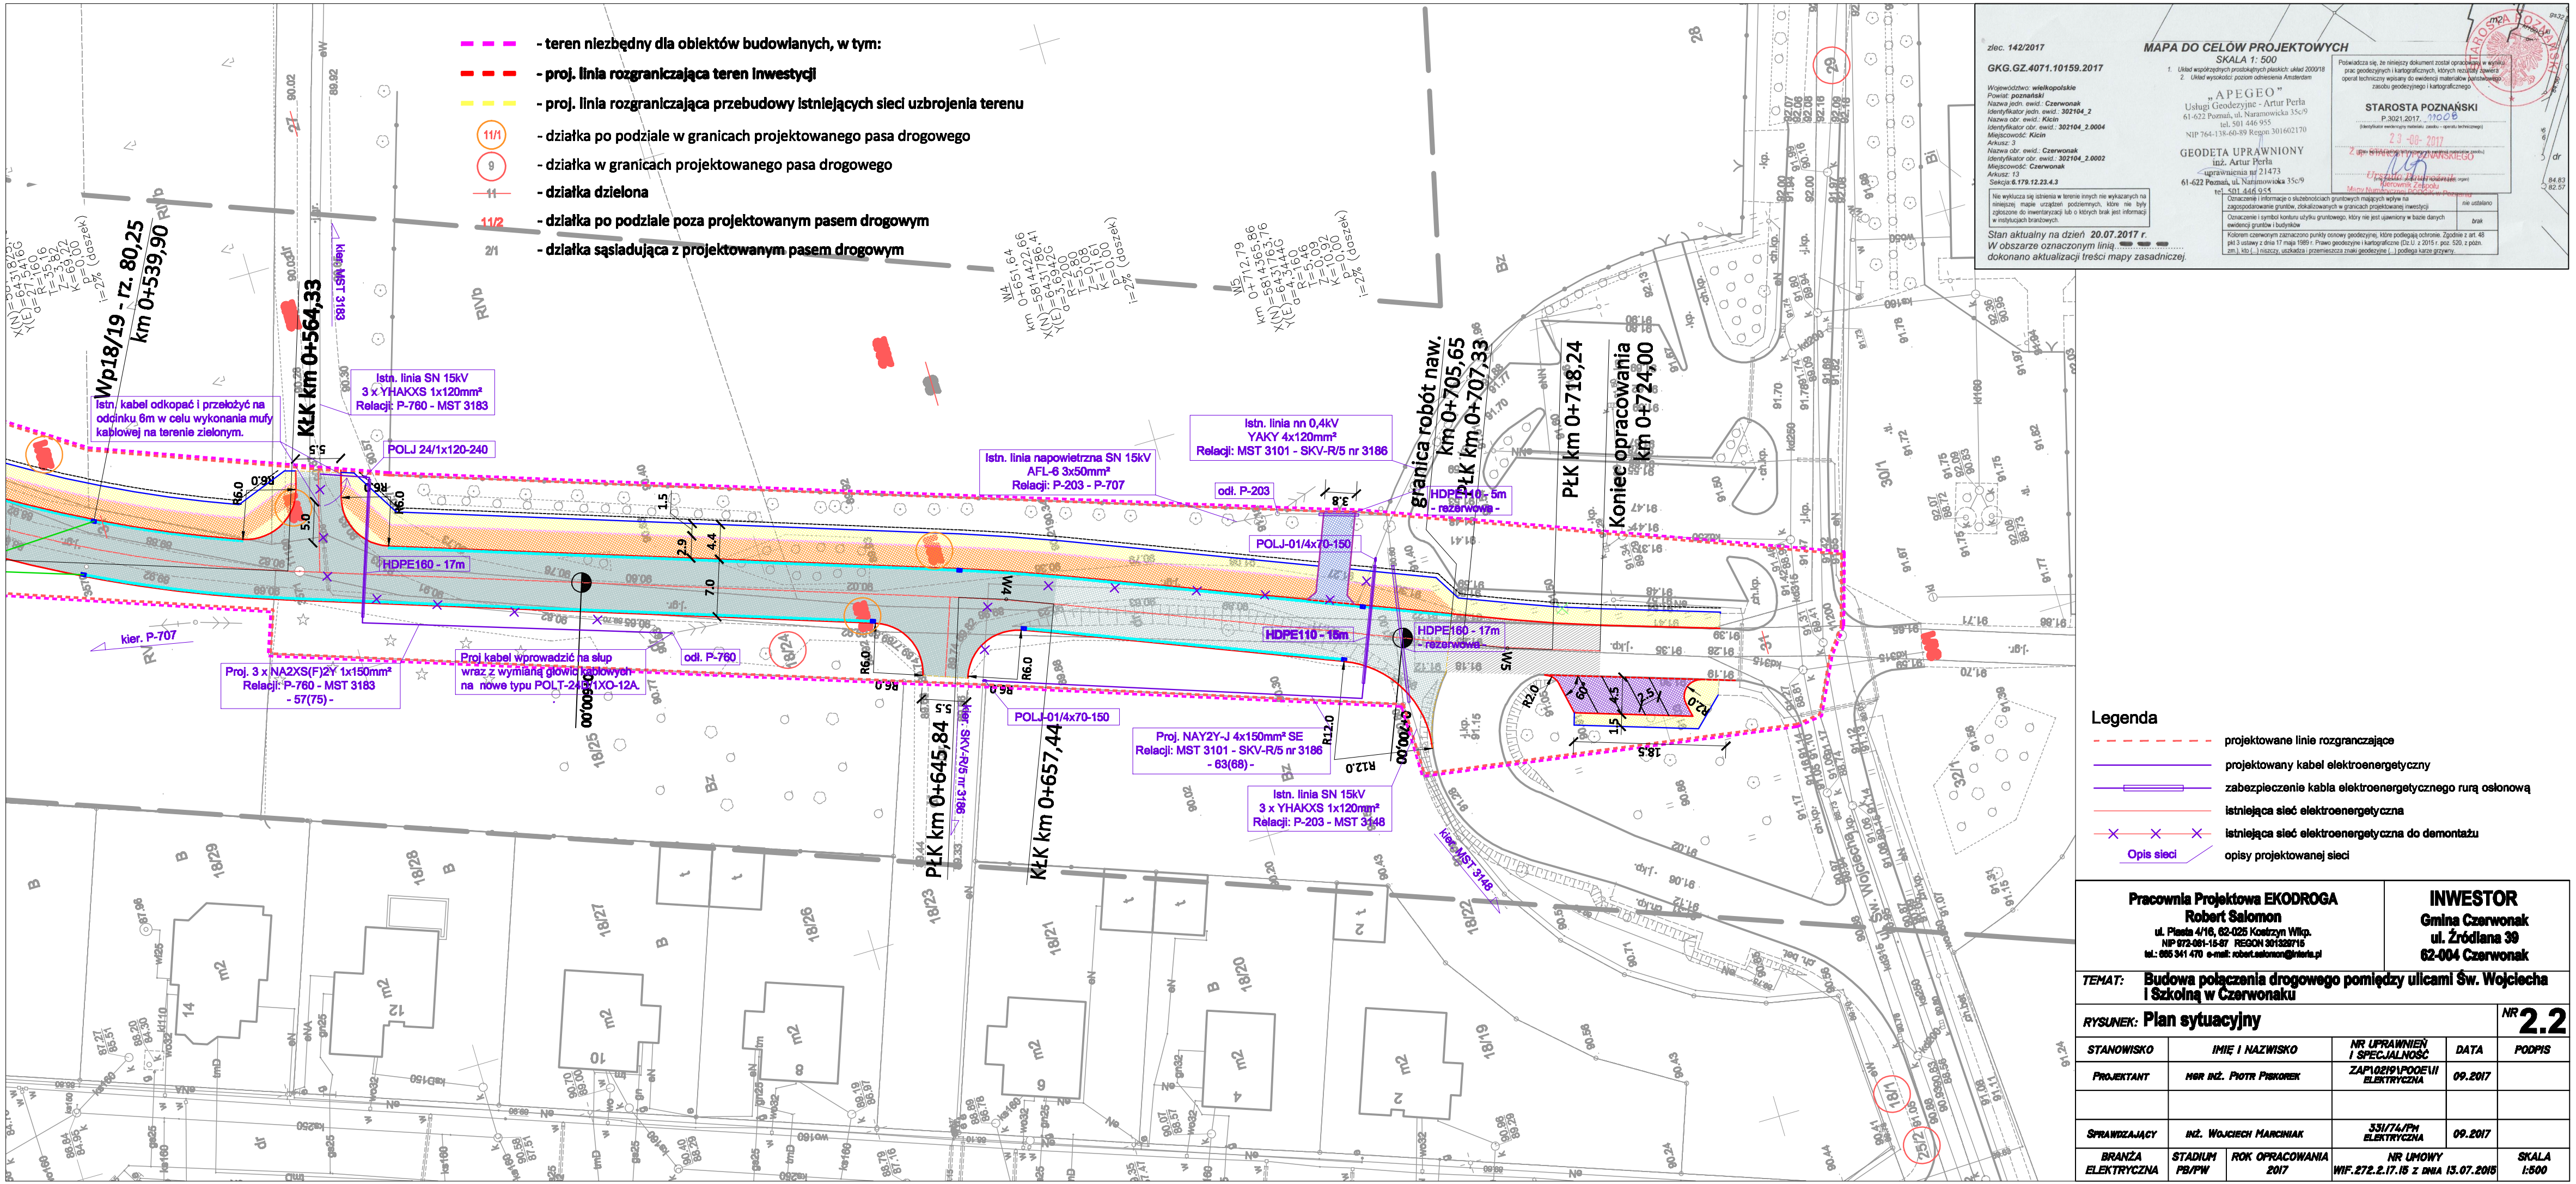

Pracownia Projektowa EKODROGA **Robert Salomon** ul. Piaska 4/16, 62-025 Kostrzyn Wlkp. NIP 972-081-15-87 REGON 301329715 tel.: 605 341 470 e-mail: robert.salomon@interia.pl	**INWESTOR** **Gmina Czerwonak** ul. Źródlana 39 62-004 Czerwonak

TEMAT: **Budowa połączenia drogowego pomiędzy ulicami Św. Wojciecha i Szkolną w Czerwonaku**

RYSUNEK: **Plan sytuacyjny** NR **2.2**

STANOWISKO	IMIĘ I NAZWISKO	NR UPRAWNIEŃ I SPECJALNOŚĆ	DATA	PODPIS
PROJEKTANT	MGR INŻ. PIOTR PISKOREK	ZAPLI/0219/PODEL/11 ELEKTRYCZNA	09.2017	
SPRAWDZAJĄCY	INŻ. WOJCIECH MARCINIAK	331/74/PW ELEKTRYCZNA	09.2017	

BRANŻA	STADIUM	ROK OPRACOWANIA	NR UMOWY	SKALA
ELEKTRYCZNA	PB/PW	2017	WIF.272.2.17.15 z dnia 13.07.2015	1:500