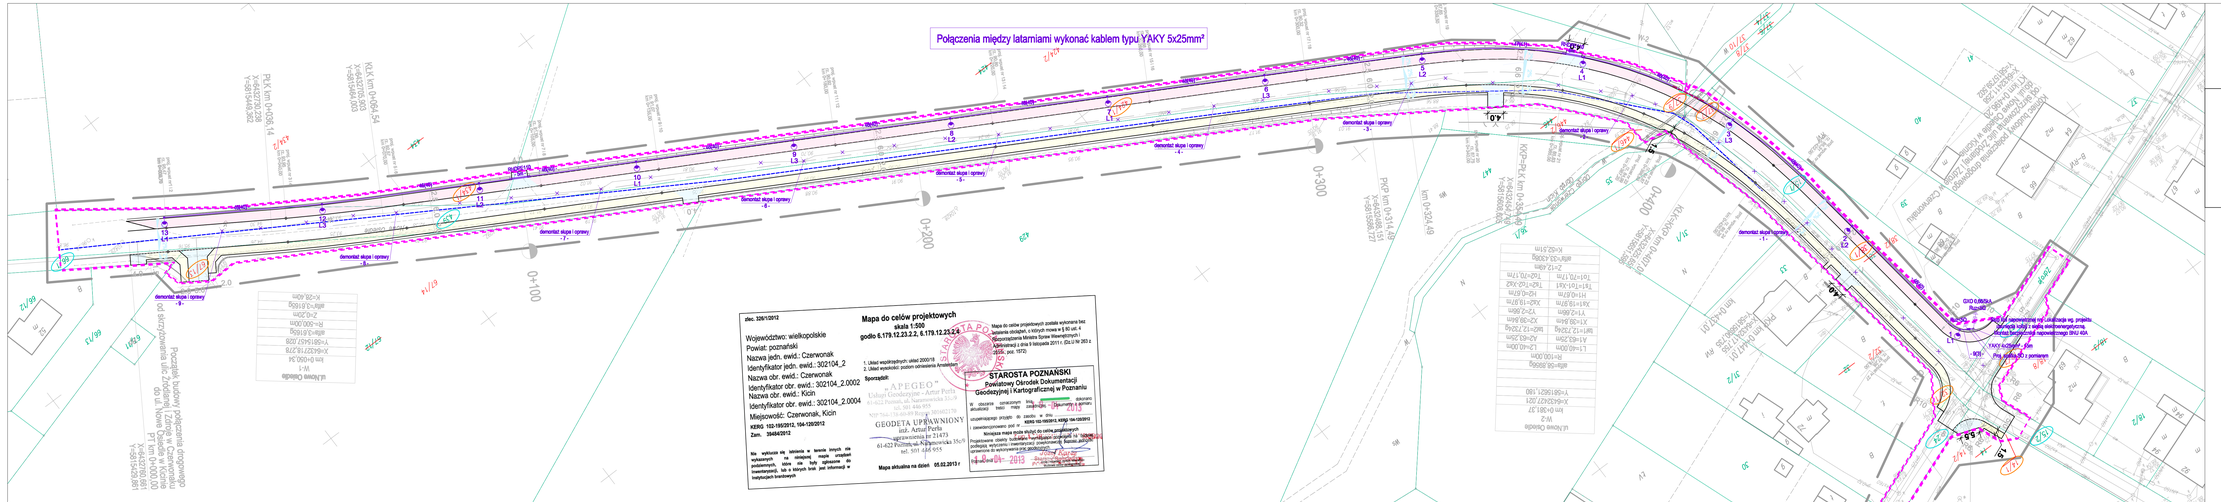
Połączenia między latarniami wykonać kablem typu YAKY 5x25mm²
demontaż słupa i oprawy
-1-
-2-
-3-
-4-
-5-
-6-
-7-
-8-
-9-
