


MAPA DO CELÓW PROJEKTOWYCH

Skala 1 : 500
 Selekcja: N2E1-69, N2E1-79

URZĄD GMINY w Czerwonaku
 62-004 Czerwonak, ul. Źródłana 39
 Załącznik do
 Nr. NKS.7021.43.22.2015
 Data 28.10.2015

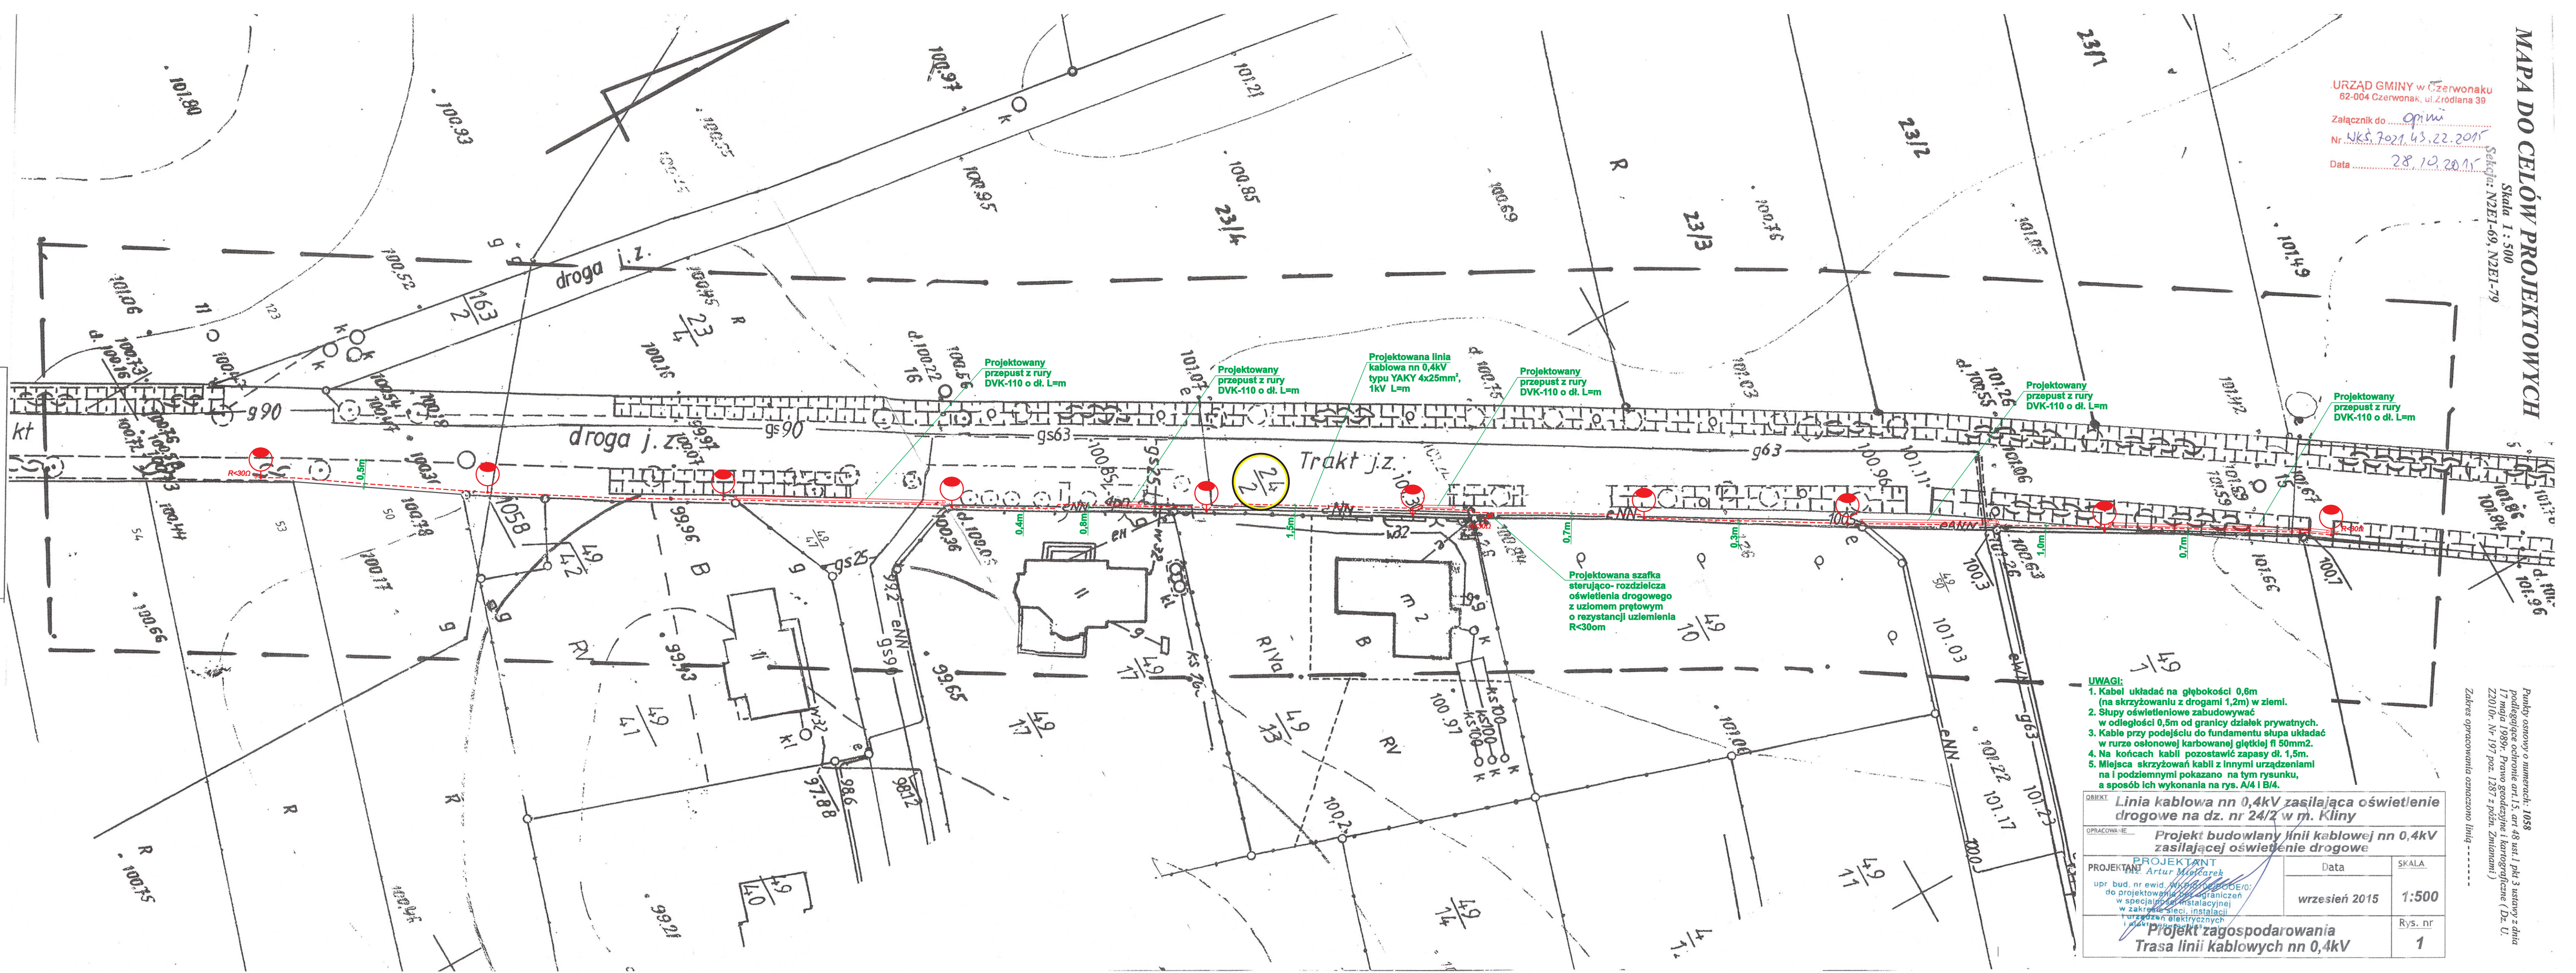

- UWAGI:**
1. Kabel układać na głębokości 0,6m (na skrzyżowaniu z drogami 1,2m) w ziemi.
 2. Słupy oświetleniowe zabudowywać w odległości 0,5m od granicy działek prywatnych.
 3. Kable przy podejściu do fundamentu słupa układać w rurze ostonowej karbowanej gładkiej fi 50mm2.
 4. Na końcach kabli pozostawić zapasy dt. 1,5m.
 5. Miejsca skrzyżowań kabli z innymi urządzeniami na i podziemnymi pokazano na tym rysunku, a sposób ich wykonania na rys. A/4 i B/4.

OPRACOWAŁ: Projekt budowlany linii kablowej nn 0,4kV zasilającej oświetlenie drogowe		SKALA:
PROJEKTANT: Artur Miszczyk	Data: wrzesień 2015	1:500
PROJEKT ZAGOSPODAROWANIA Trasa linii kablowych nn 0,4kV		Rys. nr: 1

Mapa została wykonana bez ustalenia obciążen §80 ust.6

Nie wykazała się istnieniem w terenie innych nie wykazanych na niniejszej mapie urządzeń podziemnych, które nie były zgłoszone do inwentaryzacji lub o których brak jest informacji w instytucjach branżowych.

Poświadczam się, że niniejszy dokument został opracowany w wyniku prac geodezyjnych i kartograficznych, których rezultaty zawiera operat techniczny wpisany do ewidencji materiałów państwowego zasobu geodezyjnego i kartograficznego STAROSTA POZNAŃSKI



(Identyfikator ewidencyjny materiału zasobu - operatu technicznego) P.3021.2015.12.14.05
 1.81-08-2015
 Z up. STARSZY KADŁUBI-MIEDO

Stan aktualny na dzień 07.08.2015
 Województwo: wielkopolskie
 Powiat: poznański
 Jednostka ewidencyjna: Czerwonak 302104_2
 Obręb: Kłiny 0005
 Uład współrzędnych płaskich: lokalny Kłiny
 Uład wysokościowy: Amsterdam
 CNG.4141.9354.2015

Wykonali: inż. Krzysztof Gaj
 gaj@uslugi-geodezyjne.pl
 tel. 694 704 402
USŁUGI GEODEZYJNE
 „Kamilar” Kancelia Gaj
 ul. Główna 11, 62-004 Czerwonak
 tel. 694 704 402
 www.uslugi-geodezyjne.pl

Punkty osnowy o numerach: 1058
 Podlegające ochronie art.15. ust.4§ ust.1 pkt.3 ustawy z dnia 17 maja 1989r. Prawo geodezyjne i kartograficzne (Dz. U. Z201.01.14-19) poz. 1287 z późn. zmianami)
 Zakres opracowania oznaczono linią - - - - -