Widok ogólny przepustu w ciągu ulicy Połudnniowej km 0+504,60

stan projektowany

skala 1:50/25

Przekrój podłużny D-D

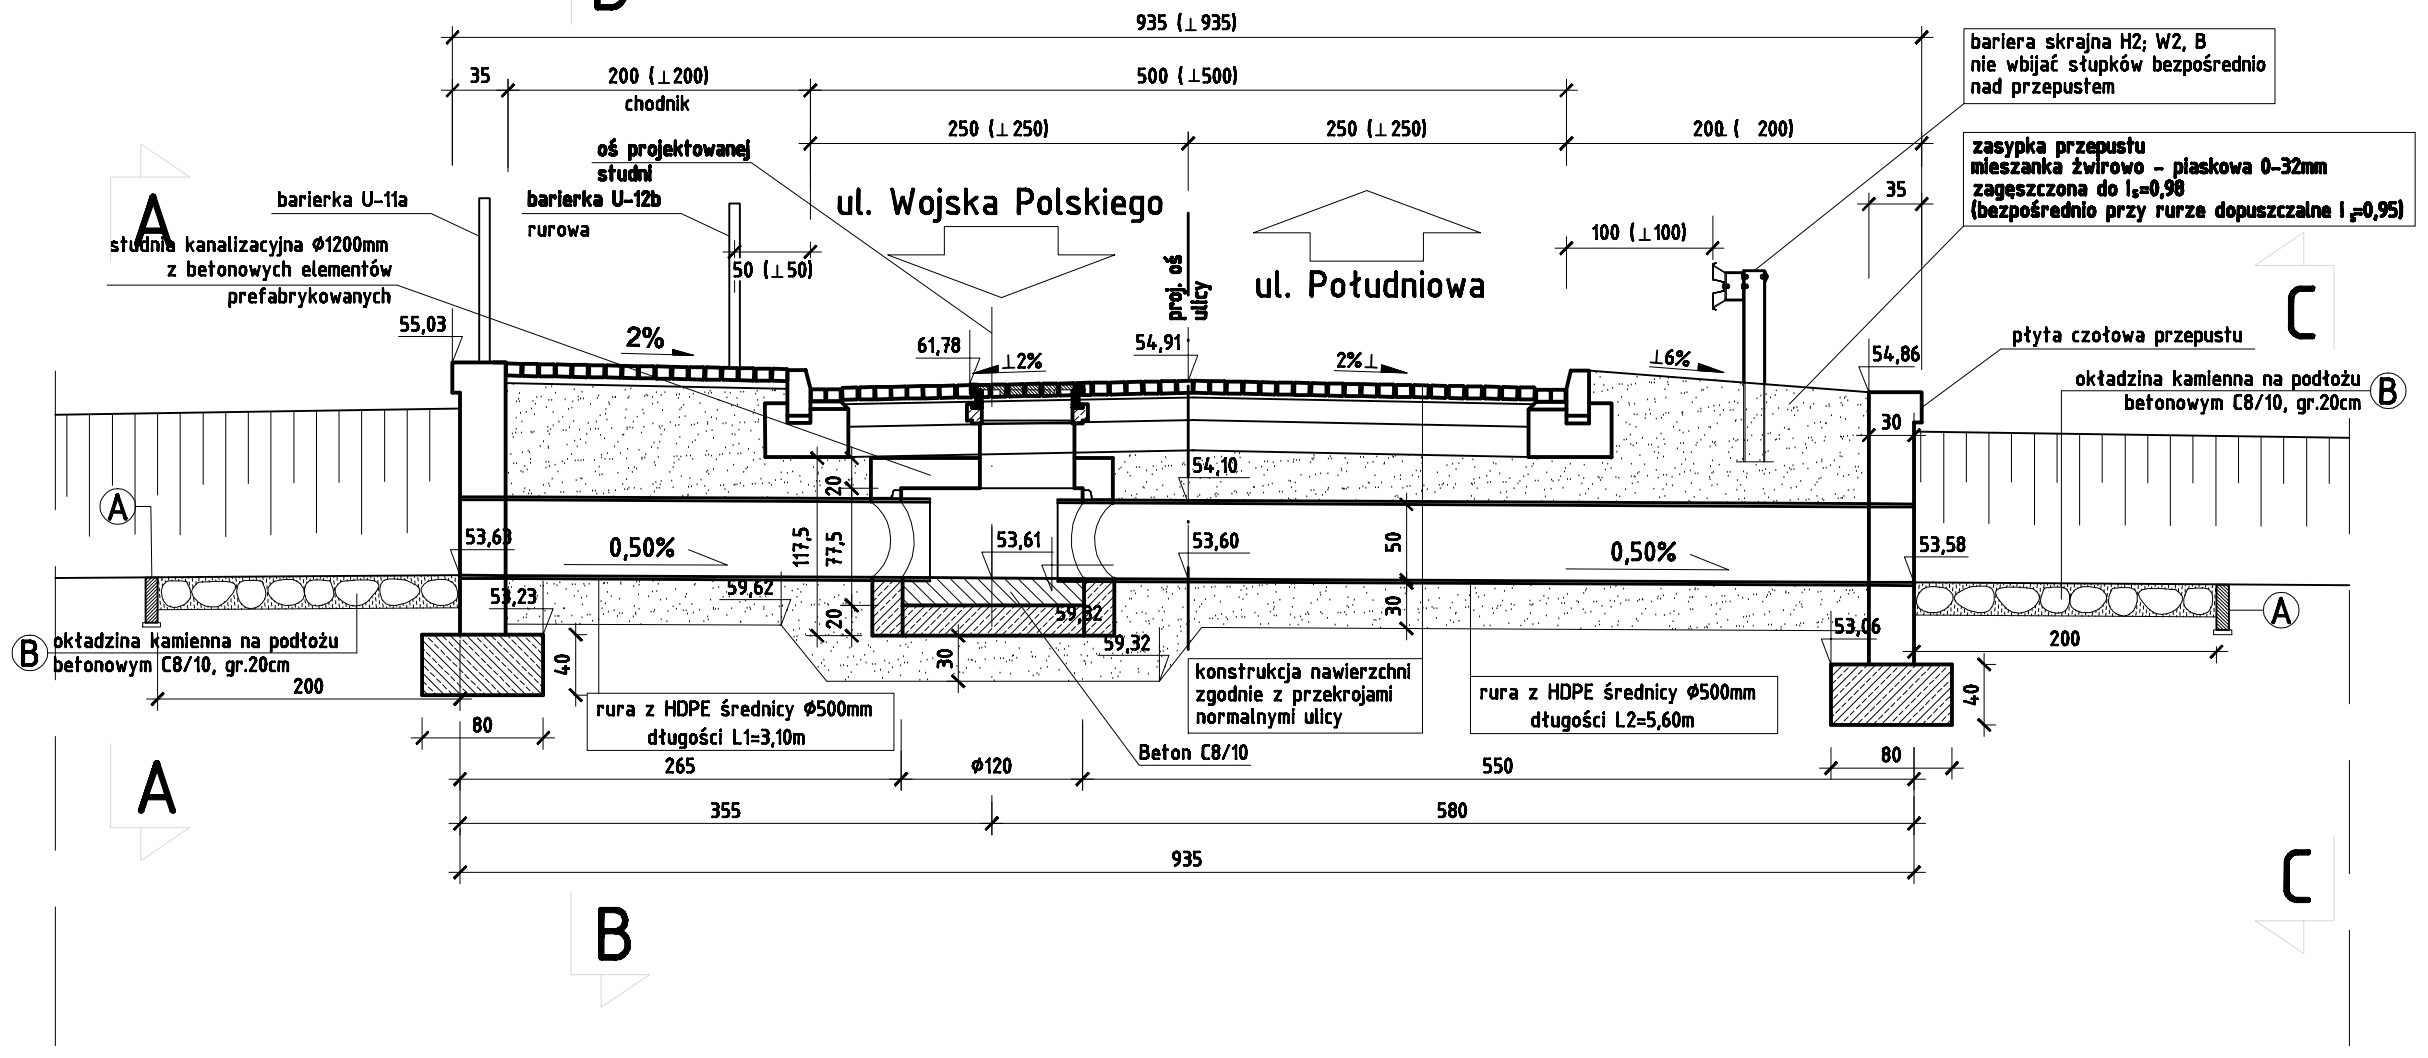

Widok A-A

skala 1:25

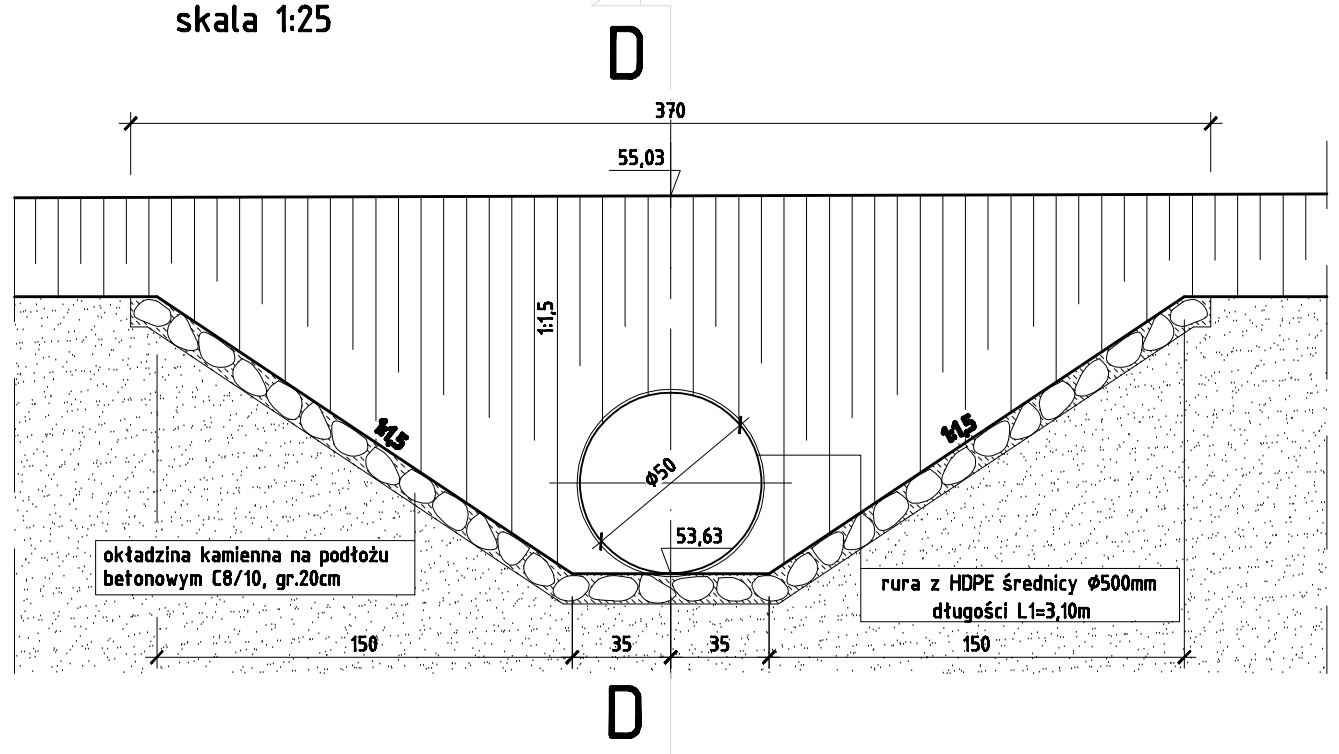

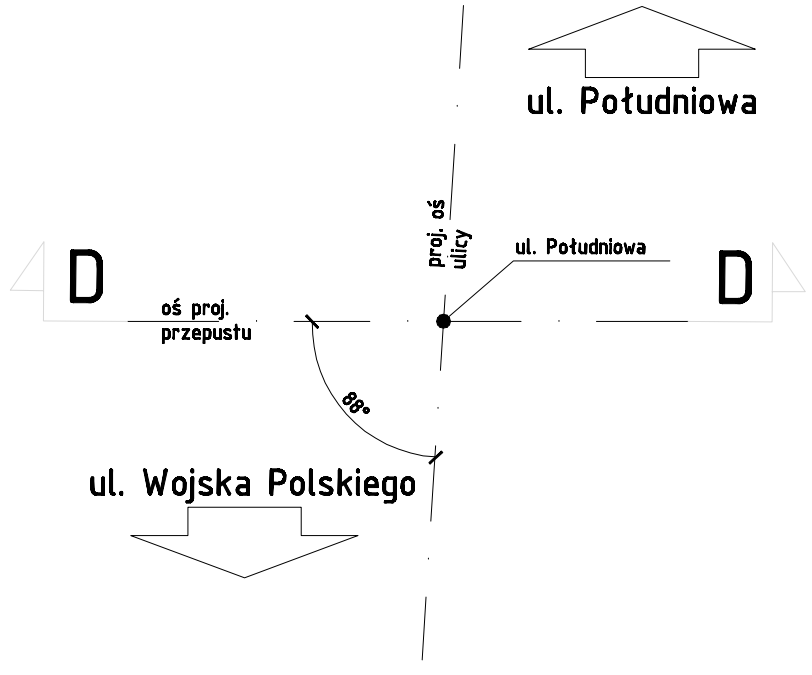

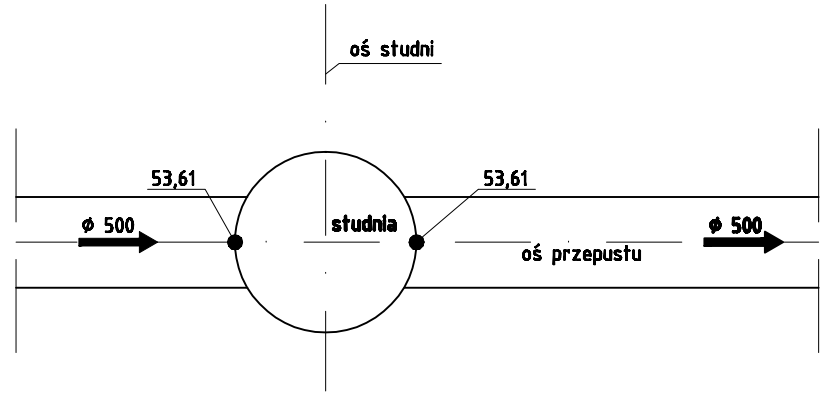

Projektowany przepust:
- Ø50cm, L=3,10m
- Ø50cm, L=5,60m

Kąt skrzyżowania przepustu z osią drogi - 88°

⊥ - wymiar prostopadły do krawędzi - pobocza/ścieżki/jezdni

(A) **Obrzeże betonowe 8x30cm na podsypce piaskowej gr.3cm - 28,0mb**

(B) Okładzina kamienna na podłożu betonowym C12/15 gr. 20cm - razem 20,0m²

Przekrój B-B

skala 1:25

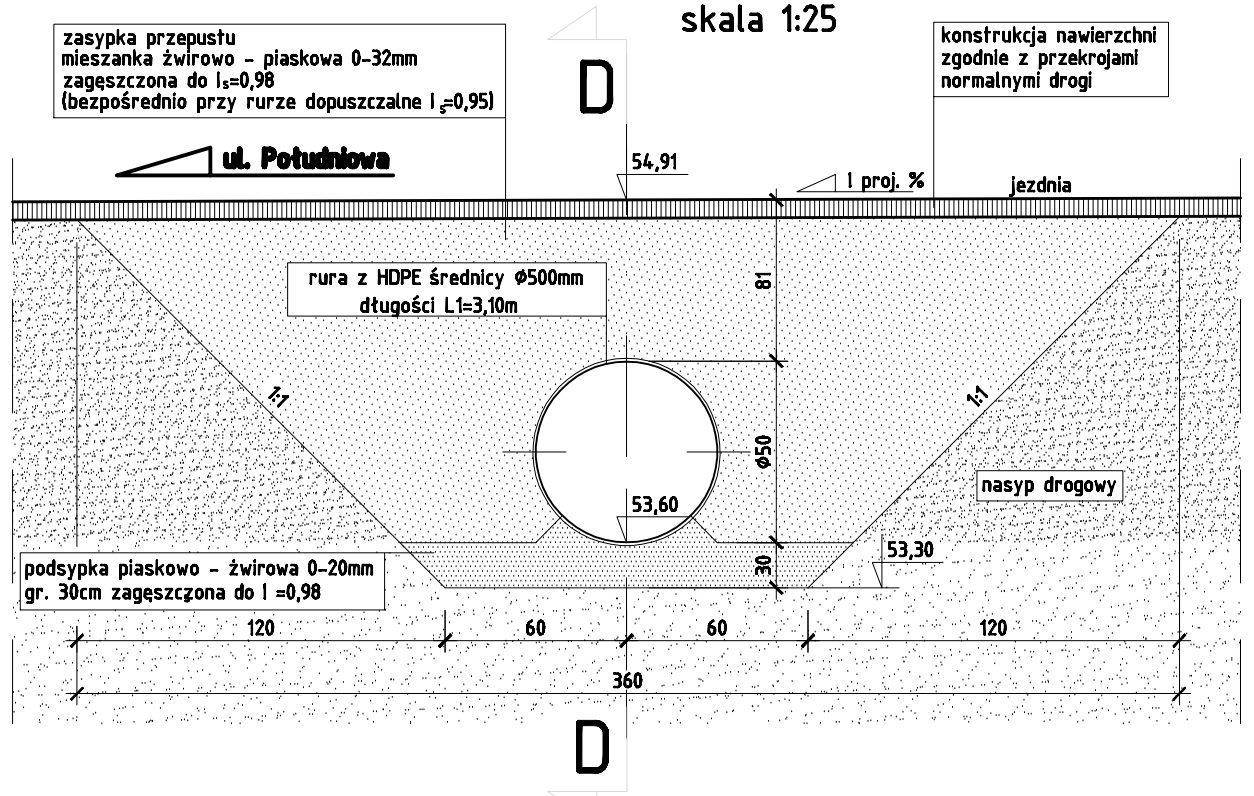

Widok C-C

skala 1:25

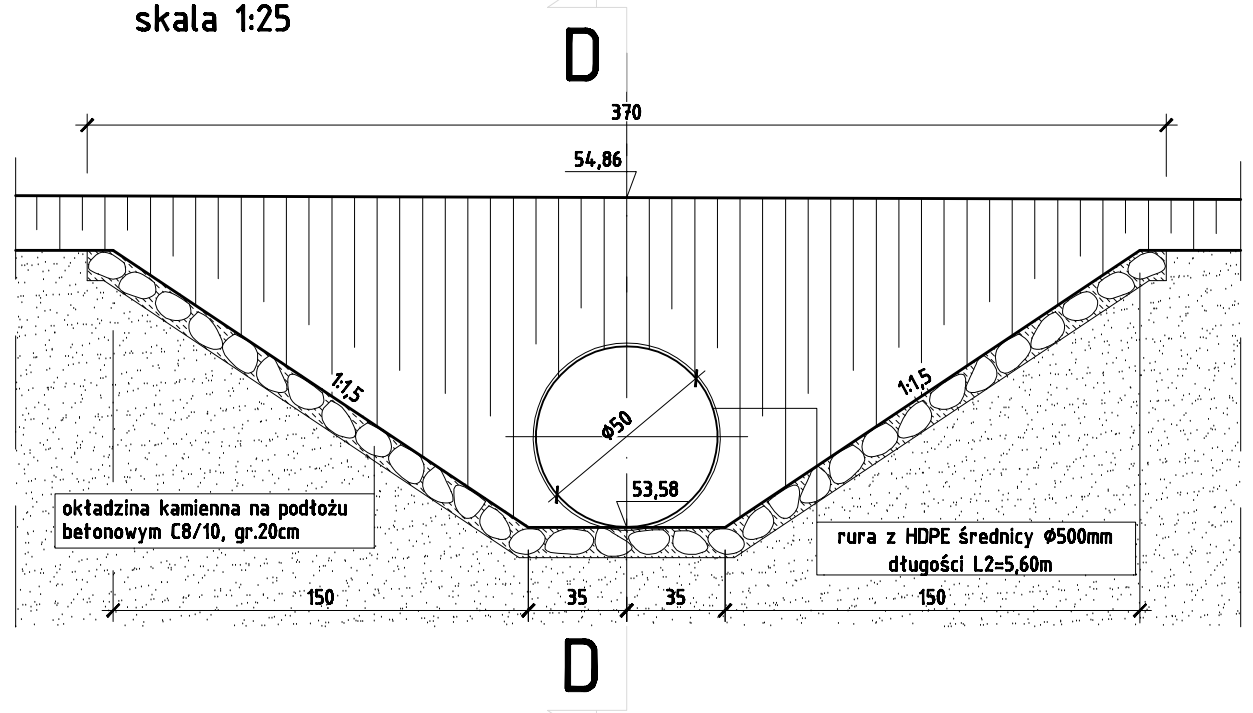

Pracownia Projektowa EKODROGA Robert Salomon ul. Piastów 4/16, 62-025 Kostrzyn Wlkp. NIP 972-081-18-87 REGON 301322216 tel.: 695 341 470 e-mail: robert.salomon@interia.pl			INWESTOR Gmina Czerwonak ul. Źródlana 39 62-004 Czerwonak	
TEMAT: **Budowa ulicy Południowej w Promnicach**				
RYSUNEK: **Przepust Ø500mm**				NR **6**
STANOWISKO	IMIĘ I NAZWISKO	NR UPRAWNIEŃ I SPECJALNOŚĆ	DATA	PODPIS
Projektant	mgr inż. Robert Salomon	WKP/0235/POOD/06 drogowa	12.2015	
Sprawdzający	mgr inż. Dorian Piechowiak	WKP/0296/POOD/12 drogowa	12.2015	
BRANŻA DROGOWA	STADIUM PB/PW	ROK OPRACOWANIA 2015	NR UMOWY WI.272.6.7.14 z dnia 06.06.2014	SKALA 1:50/25