



LEGENDA

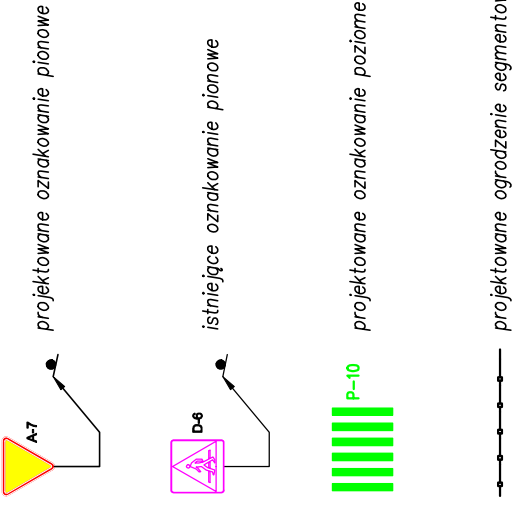

Investor	Gmina Czerwonak adres: 62-004 Czerwonak, ul. Zródlana 39
Jednostka Projektująca	PRACOWNIA PROJEKTOWA "DROGOWIEC" - Piotr Strzyżewski adres: 61-007 Poznań, ul. Główna 52/3 e-mail: p_strzyzewski@op2.pl tel/fax (061) 987-90-47 kom. 507-037-178
Stadium	PROJEKT BUDOWLANY
Temat	Przebudowa układu komunikacyjnego w rejonie dworca kolejowego w Bolechowie
Objekt	PROJEKT DOCELOWEJ ORGANIZACJI RUCHU
Rysunek	Plan sytuacyjny
Skala	1:500
nr uprawnień projektowych	Podpis
Projektant (branża drogowa)	WKP/0097/POOD/04
Opracował: (branża drogowa)	mgr inż. Piotr Strzyżewski
EGZ. NR	nr umowy: data: SIERPIEŃ 2017
	RYS. NR
	2

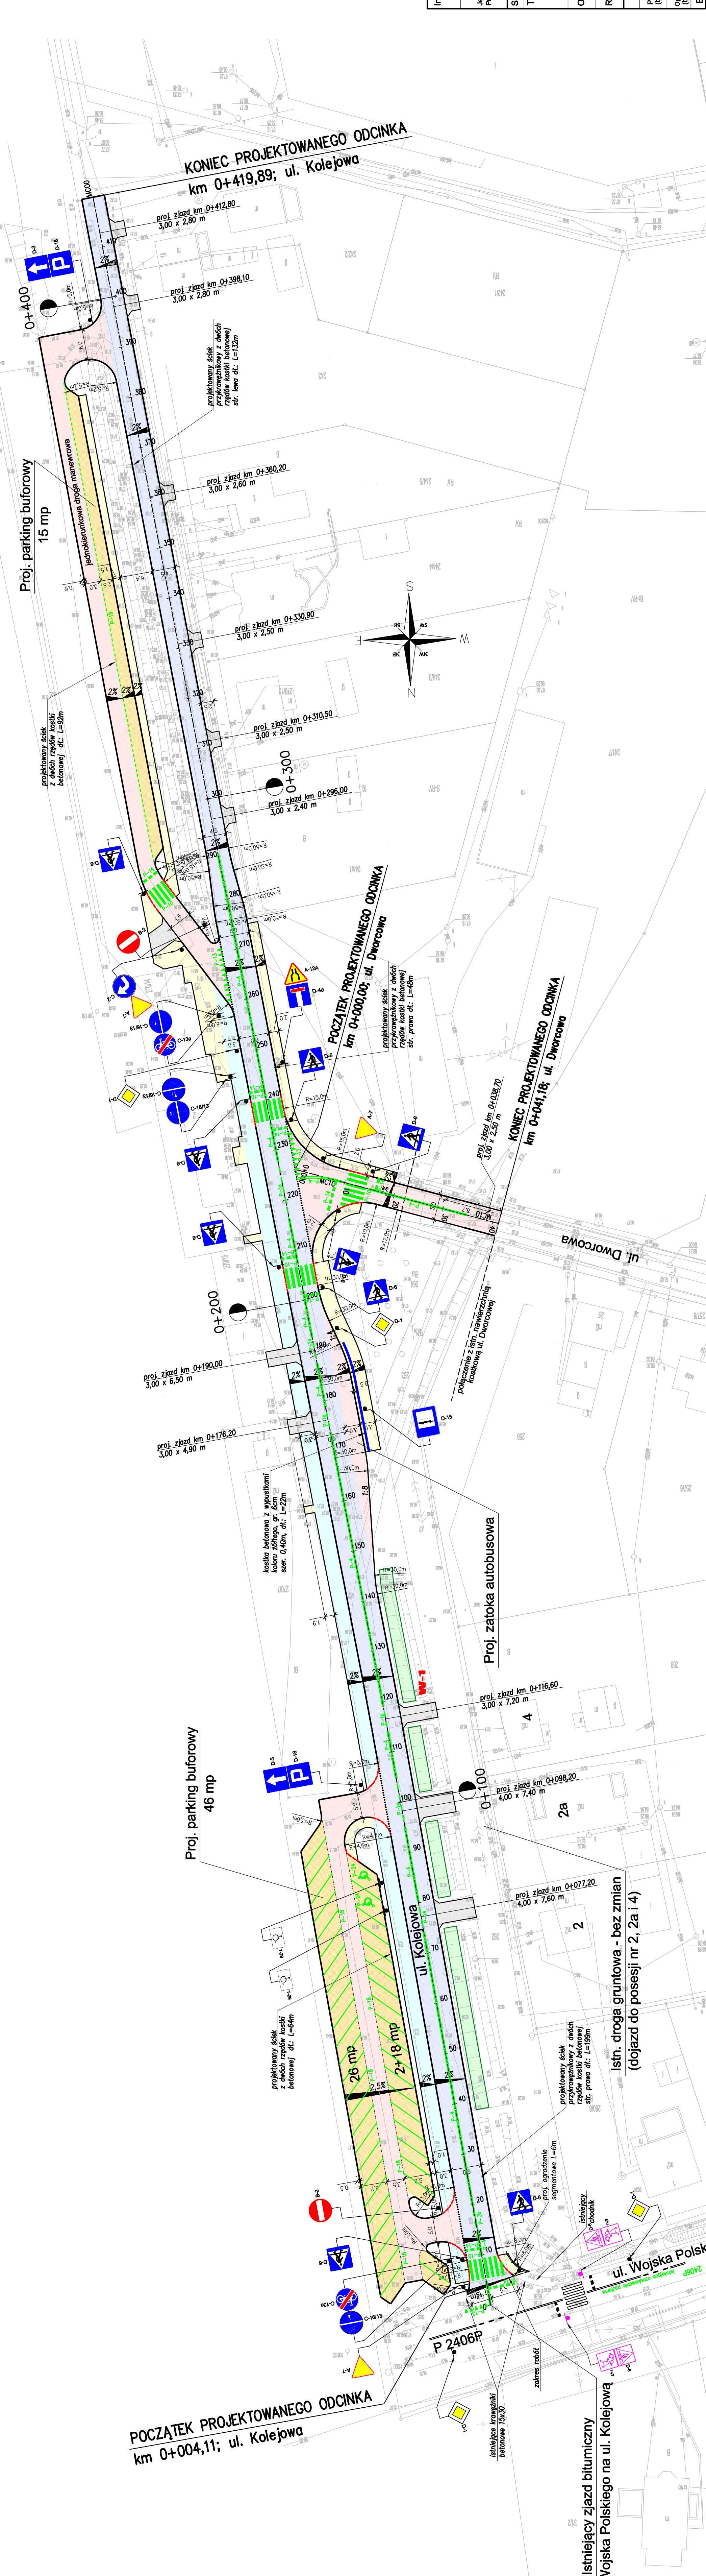

Istniejący zjazd bitumiczny z ul. Wojska Polskiego na ul. Kolejową

POCZĄTEK PROJEKTOWANEGO ODCINKA
km 0+004,11; ul. Kolejowa

Istn. droga gruntowa - bez zmian (dojazd do posesji nr 2, 2a i 4)

Proj. zatoka autobusowa

Proj. parking buforowy 46 mp

Proj. parking buforowy 15 mp

KONIEC PROJEKTOWANEGO ODCINKA
km 0+419,89; ul. Kolejowa

