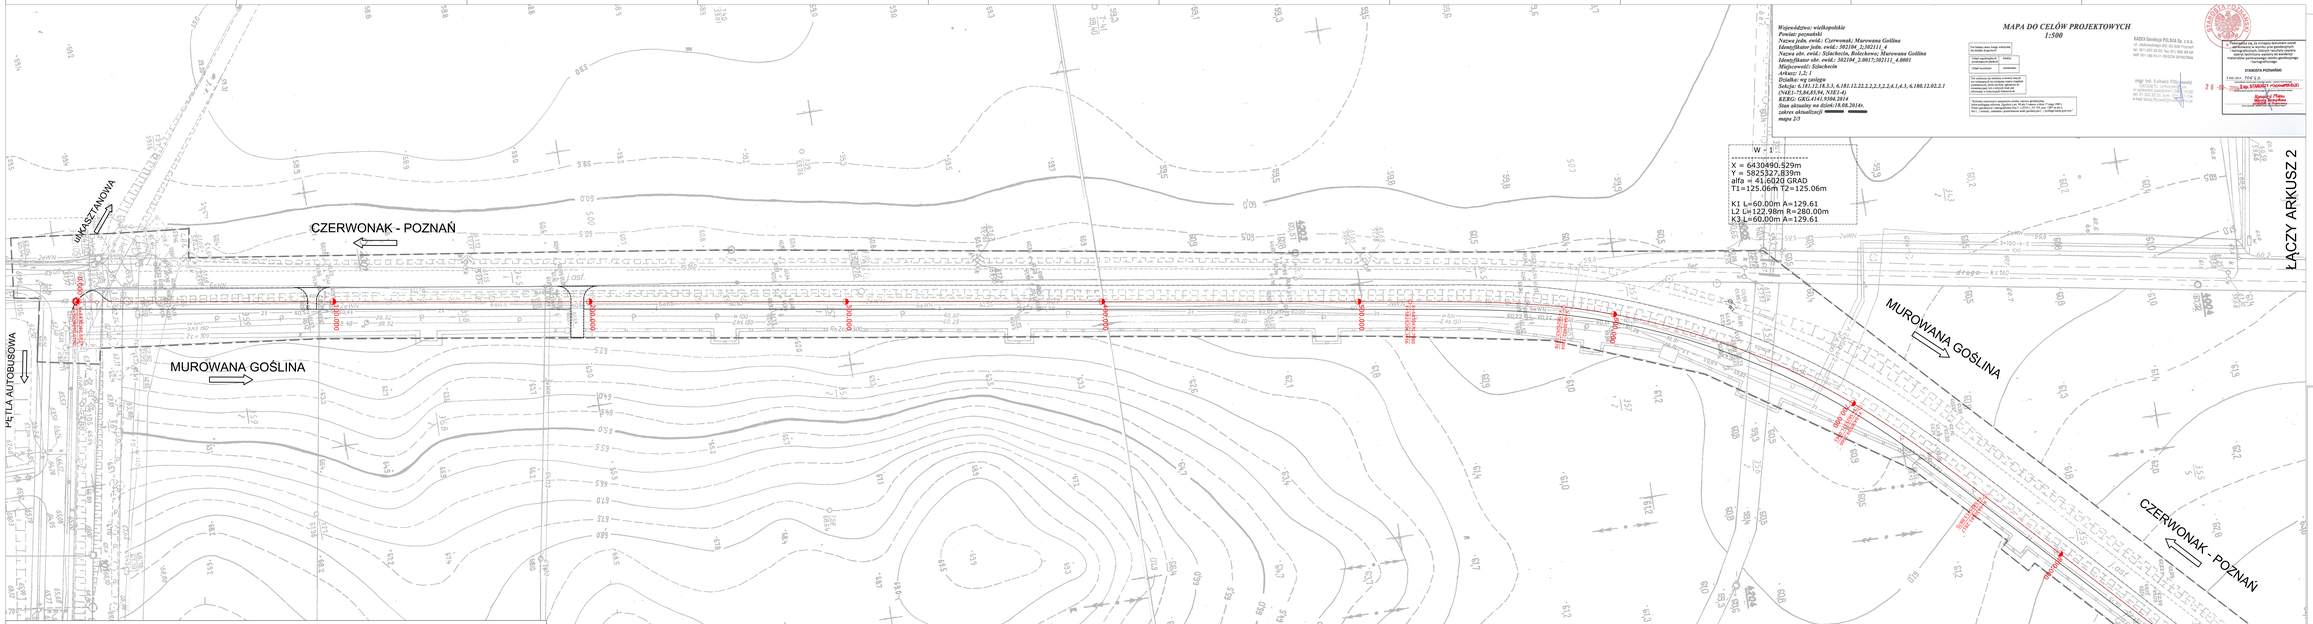

Województwo: wielkopolskie
Powiat: poznański
Nazwa jedn. ewid.: Czerwonak; Murowana Goślina
Identyfikator jedn. ewid.: 302104_2;302111_4
Nazwa obr. ewid.: Szlachecin, Bolechowo; Murowana Goślina
Identyfikator obr. ewid.: 302104_2.0017;302111_4.0001
Miejscowość: Szlachecin
Arkusz: 1,2; 1
Działka: wg ewidencji
Sekcja: 0.181,12.18.3,.5,4.181.12.22.2,2,3,2,4,1,4.3,. 6.188.12.02.2.1
(NAE:75,84,85,94,.91KE1-4).
KERG: GKG.4141.9304.2014
Stan aktualny na dzień:18.08.2014r.
zakres aktualizacji ▬▬▬
mapa 3/3

MAPA DO CELÓW PROJEKTOWYCH
1:500

Do budowy sieci linii trakcyjnej (na dzień diagnoz)	
Urząd wojewódzki (ewidencja drogowa)	brak
Urząd wojewódzki	brak/brak
Na wyrysie nie zmieniono w terenie nanosów (w związku z tym nie ma konieczności ponownego, ani ani ani wykonania ponownego) (w ciągu roku jak zmiany w terenie)	
Wyrysu zgodnego z rzeczywistością	
Wyrysu zgodnego z rzeczywistością (zakres aktualizacji)	
Wyrysu zgodnego z rzeczywistością (zakres aktualizacji) (w ciągu roku