


ELEWACJA W /FRONTOWA/

KOLOR CIEMNY - NCS1210-Y33R  
 KOLOR JASNY - NCS 1103-Y31R  
 KOLOR BONIOWANIA - NCS 3638-Y53R  
 BONIOWANIE NALEŻY WYKONAĆ  
 JAKO BONIOWANIE W TYNKU  
 O SZEROKOŚCI 10CM


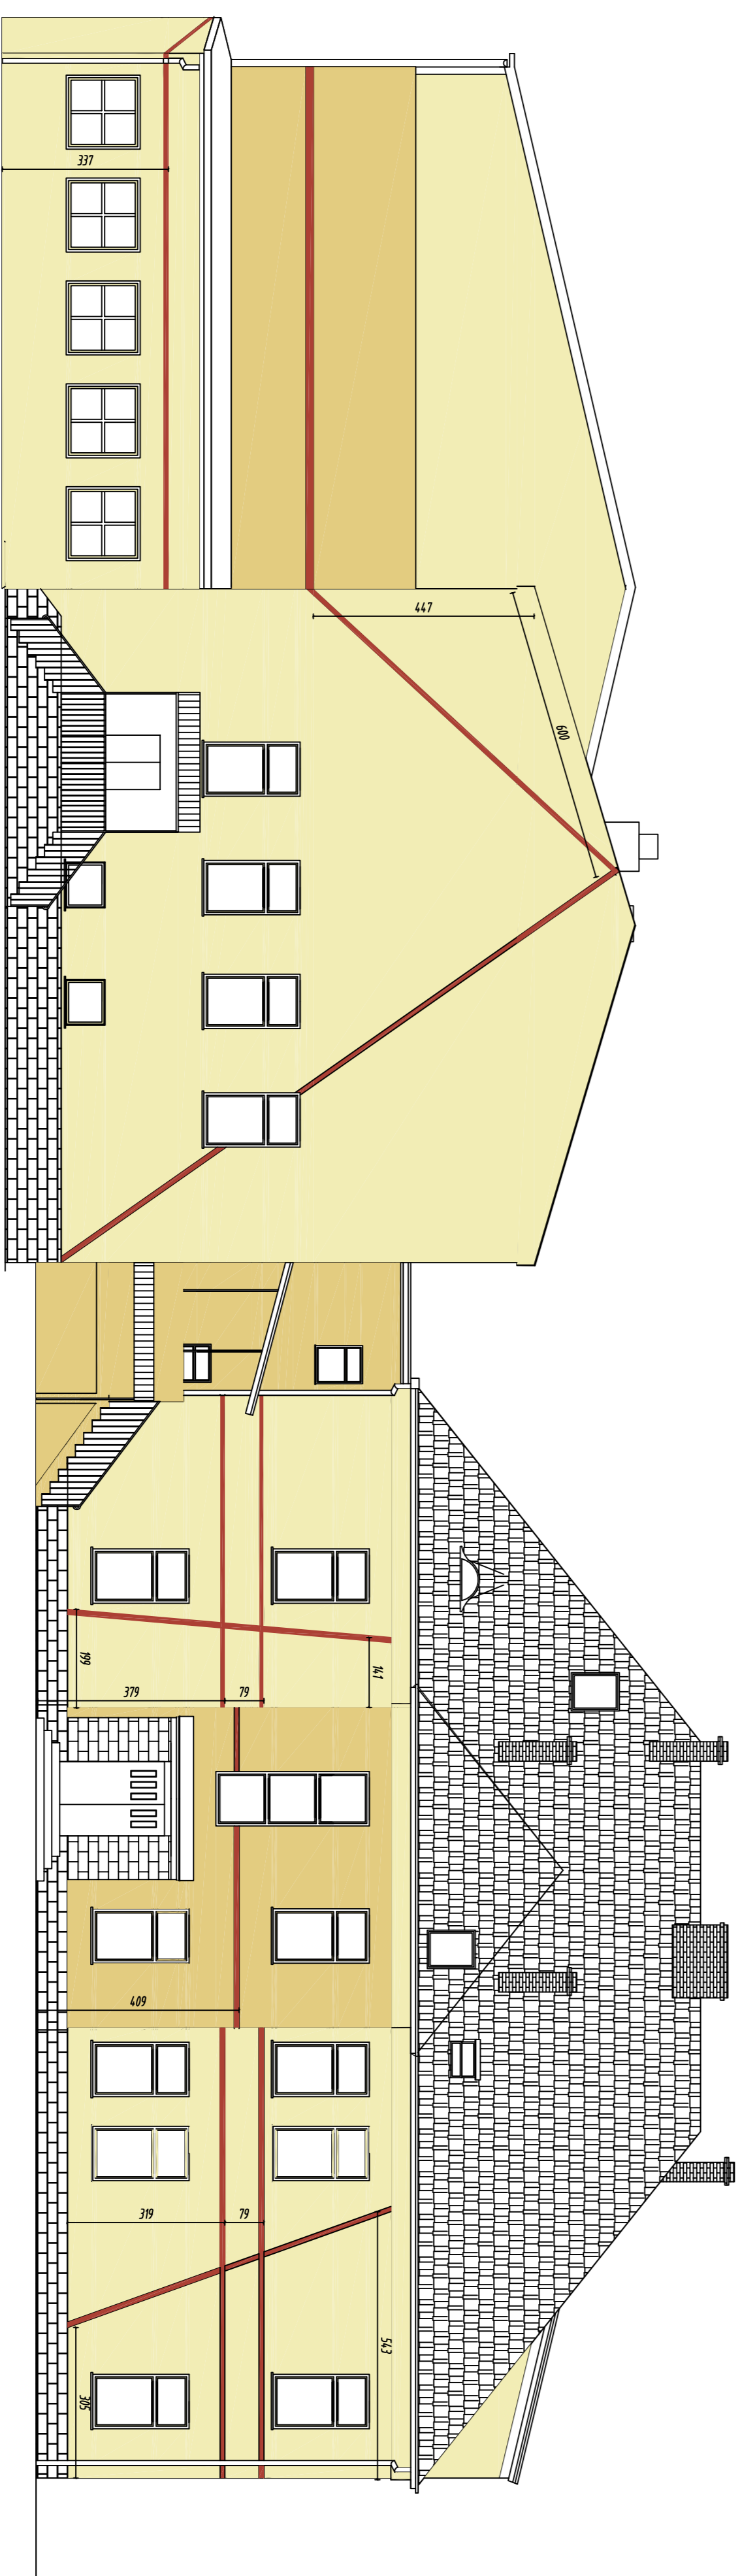

ELEWACJA ZTYTU/

KOLOR CIEMNY - NCS1210-Y33R  
 KOLOR JASNY - NCS 1103-Y31R  
 KOLOR BONIOWANIA - NCS 3638-Y53R  
 BONIOWANIE NALEŻY WYKONAĆ  
 JAKO BONIOWANIE W TYNKU  
 O SZEROKOŚCI 10CM

