


LEGENDA

PROJ. WYK. 4x35 mm/1132m
 PROJ. WYK. 4x50 mm/202/232m
 PROJ. OPRAWA JETI CL2 70m
 PROJ. SLUP EPSILON 8/1/1
 KPI LSTN. ZŁAZE ZASILAJĄCE
 SO PROJ. SZAFKA OMIŁIENIOWA
 KPI PRZEPIST SR5 110
 WYK. 4x50 mm/202/232m

PROJEKTOWAŁ: inż. M. B. (10334)
 KONTROLAŁ: inż. W. P. (10334)
 WYKONAŁ: inż. M. B. (10334)

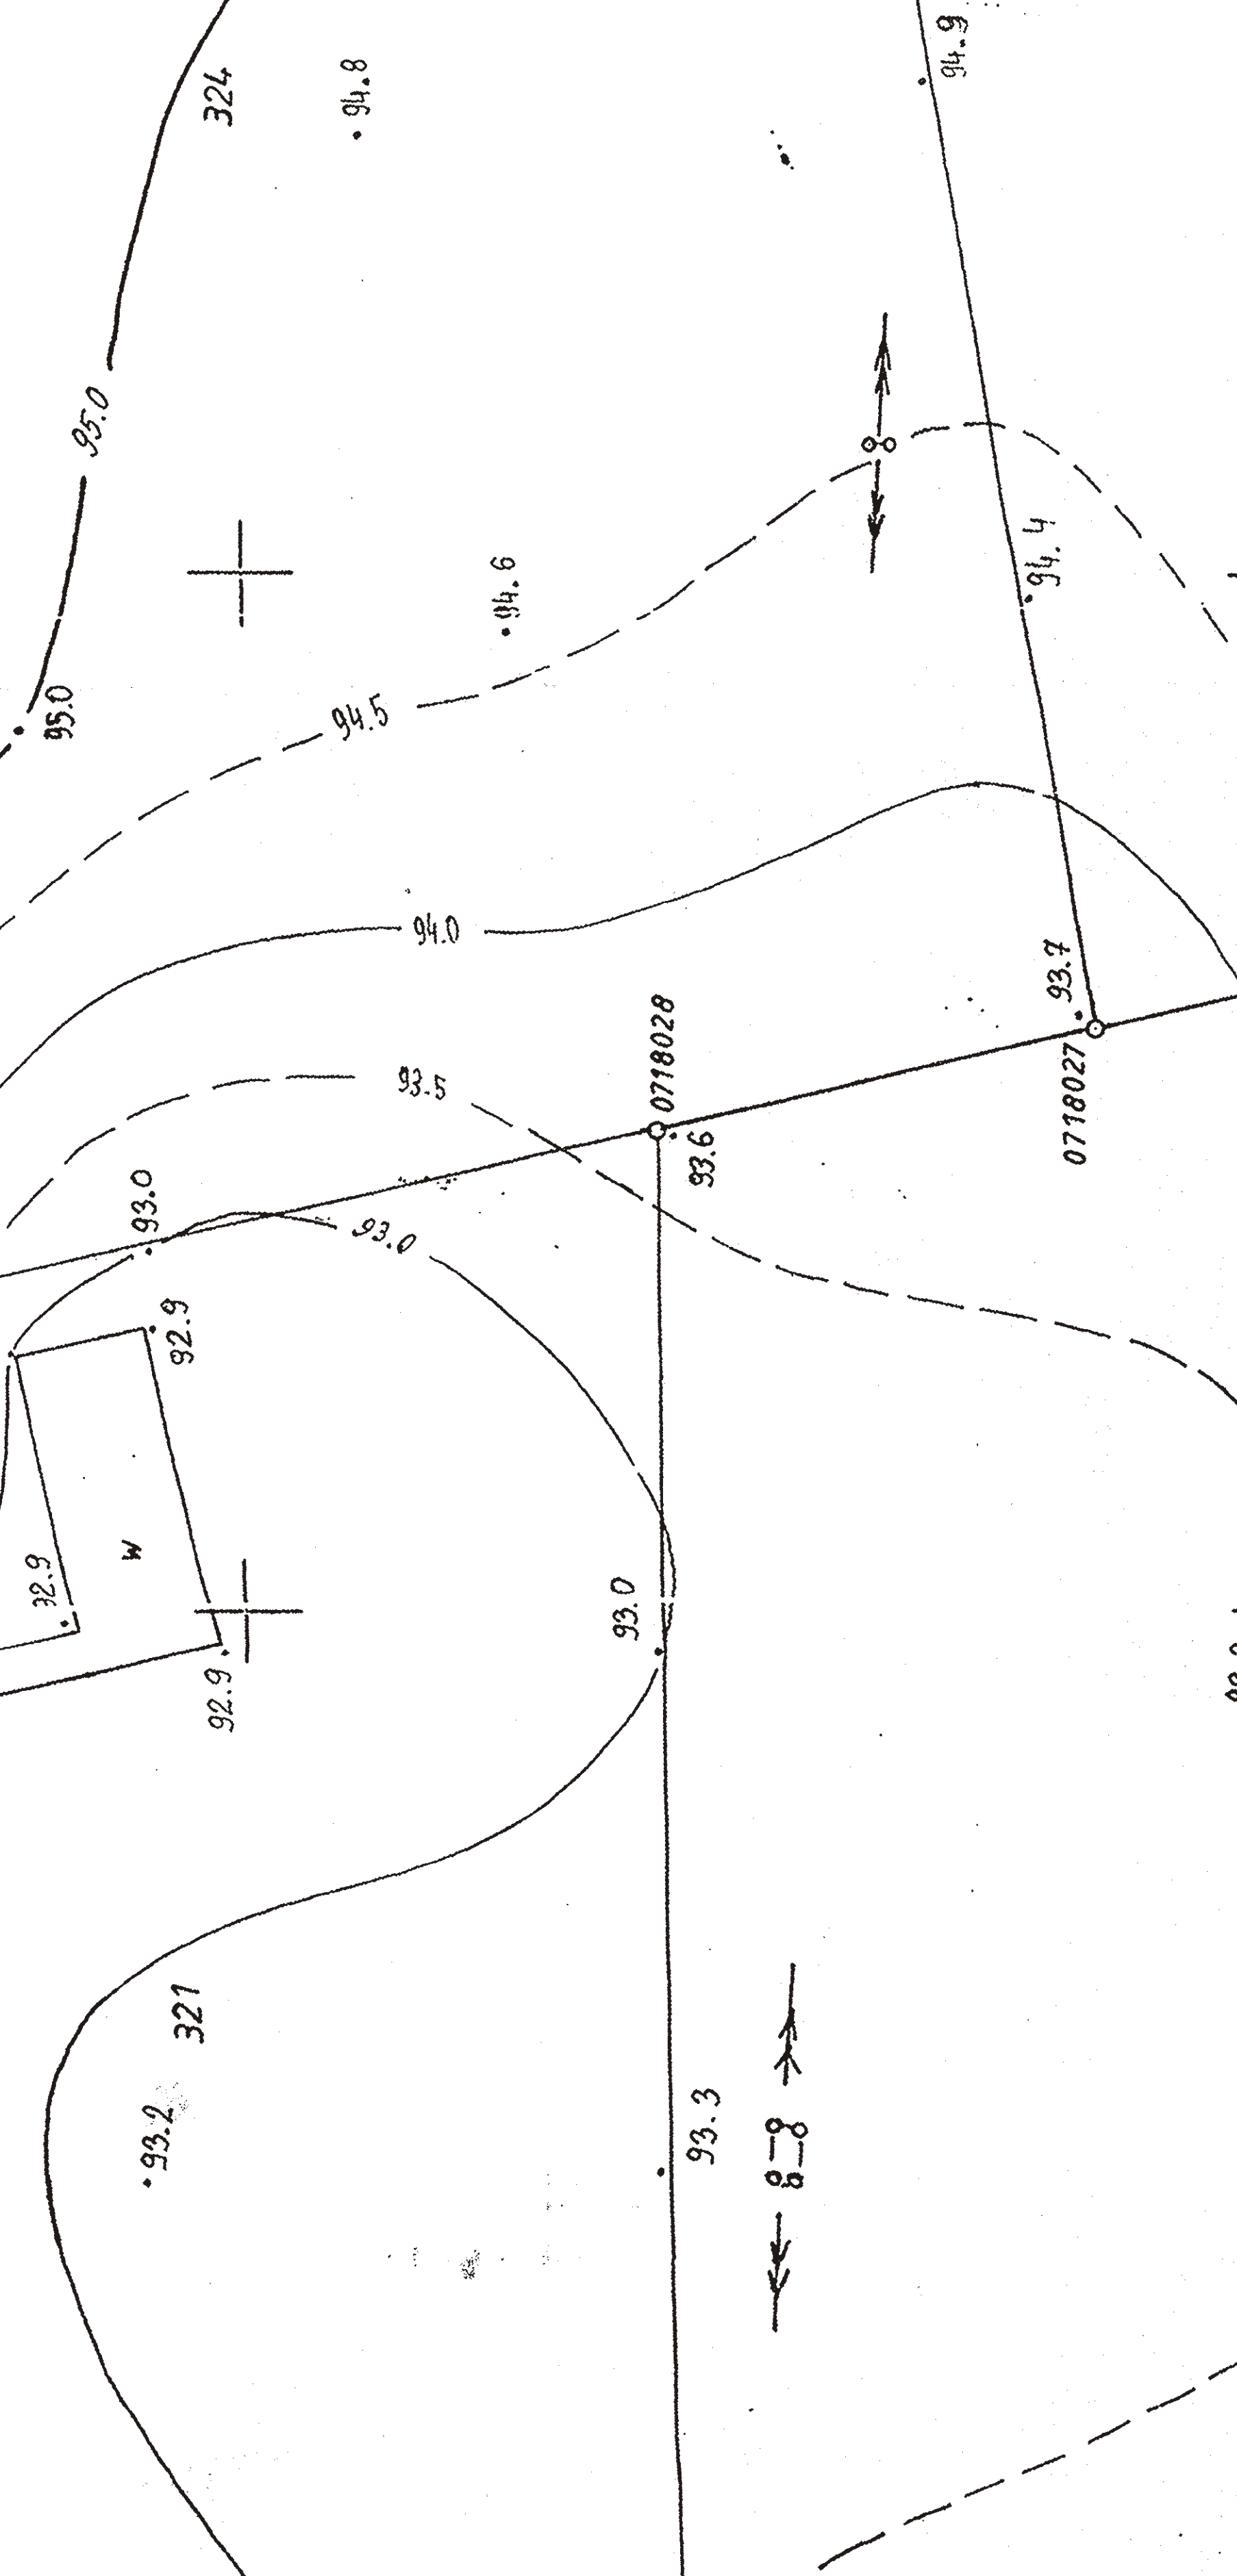

MAPAZASADNICZA
 Skala 1:500

ARZYSTWA PRACOWNICY
 inż. Długo Gołębiewski
 inż. Andrzej Floryn
 inż. Andrzej Kociba
 inż. Andrzej Kuczyński

ARKADIA

DOARK