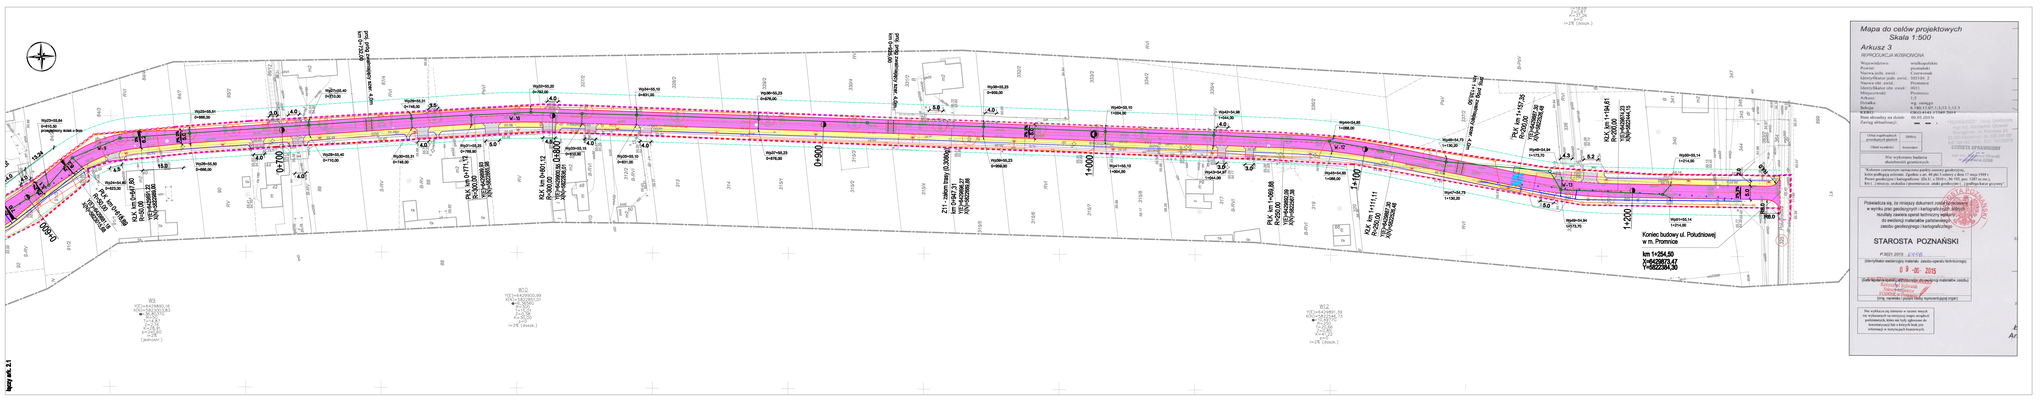


## LEGENDA:

OBWIETLENIE

- Proj. latarnia oświetleniowa
- Proj. zabezpieczenie kable oświetleniowego rurą osłonową
- Proj. szafka oświetleniowa SO
- Projektowany skuj z opisem oświetleniowej drogowej LED

PRZESUWOWA SIECI TELEKOMUNIKACYJNEJ ORANGE I AGLANET

- Proj. kanalizacja kablowa dostawcy
- Proj. zabezpieczenie kanalizacji kablowej rurą osłonową
- Proj. studnia kablowa SKR1
- Istn. kanalizacja kablowa i studnie do demontażu

KANAŁ TELETECHNICZNY

- Projektowany kanał teletechniczny 4xRHDPE40/2,7 + 1xRHDPE110/5
- Proj. zabezpieczenie kanału teletechnicznego rurą osłonową
- Projektowana studnia kablowa SKR1

SIEĆ GAZOWA

- Projektowana przebudowa z przeniesienia
- Istn. szafka redukcyjno-pomiarowa do przeniesienia

WODOCIĄG

- Proj. wodociąg
- Proj. hydrant p.poż.
- Istn. wodociąg do likwidacji

KANALIZACJA DESZCZOWA

- Projektowany kanał tłoczny
- Projektowany kanał deszczowy
- Projektowany przykanalik deszczowy
- Projektowana studnia kanalizacyjna
- Projektowana studnia wpustowa

KOLIZJE ENERGETYCZNE

- Istn. słup elektroenergetyczny do demontażu
- Proj. słup elektroenergetyczny
- Proj. kabel elektryczny

## ODDZIAŁYWANIE OBIEKTU:

- teren niezbędny dla obiektów budowlanych

Inwestycja oddziaływanie w zakresie terenu niezbędnego do obiektów budowlanych.

Zgodnie z art. 5 pkt 20 ustawy z dnia 7 lipca 1994r. "Prawo budowlane" obszarem oddziaływania obiektu jest chemiczi obszar wyznaczony w otoczeniu obiektu budowlanego na podstawie przepisów odrębnych (w tym warunków technicznych).

- oddziaływanie drogi (km od krawędzi jezdni)

Zgodnie z art. 43 pkt 1 ustawy z dnia 21 marca 1985r. "o drogach publicznych" obiekty budowlane powinny być sytuowane w odległości od najmniej 6m od zewnętrznej krawędzi jezdni drogi gminnej

## LEGENDA:

- proj. nawierzchnia z kostki brukowej betonowej gr. 8cm
- proj. nawierzchnia z kostki brukowej betonowej gr. 8cm /omyć zwalniające/
- proj. nawierzchnia z kostki brukowej betonowej gr. 8 cm /chodniki/
- proj. nawierzchnia z kostki brukowej betonowej gr. 8 cm / zjazdy/
- proj. zieleń niska
- proj. krawężnik 15x30 cm (wyniesiony +12cm) na ławie bet. z oporem
- proj. krawężnik 15x30 cm (obniżony +2cm) na ławie betonowej z oporem
- proj. krawężnik 15x30 cm (wtopiony -1cm) na ławie betonowej z oporem
- proj. krawężnik najazdowy 15x22 cm (wys. +5cm) na ławie bet. z oporem
- proj. obrzeża 8x30 cm
- proj. obrzeża 8x30 cm na ławie betonowej z oporem
- proj. ściek z kostki brukowej betonowej na ławie betonowej
- proj. wpust deszczowy /studzienka Ø500mm/
- istn. drzewa do wycinki
- proj. bariera energochłonna H2, W2, B
- proj. bariera ochronna /na ława. U-11a; do wew. U-12a/
- proj. odwodnienie liniowe ACO-DRAIN
- istniejące granice działek
- teren niezbędny dla obiektów budowlanych
- proj. linia rozgraniczająca teren inwestycji
- działka w granicach projektowanego pasa drogowego

| | | | |
|---|---|---|---|
| Pracownia Projektowa DEZDROGA<br>ul. Pawła Adamowicza 19a<br>61-555 Poznań, tel. 61 8 22 22 22<br>ul. Mikołaja Kopernika 1<br>64-980 Trzcianka, tel. 67 262 00 00 | | INWESTOR<br>Gmina Czerwonak<br>ul. Zaciszna 29<br>62-004 Czerwonak | |
| TEMAT: | Budowa ulicy Południowej w Promnicach | | |
| BRANŻA: | Projekt zagospodarowania terenu | NR: | 2.2 |
| OPRACOWAŁ: | mgr inż. Jarosław Kaźmierczak<br>upr. nr GP-I/0010/POOD/06 | DATA: | 05/2015 |
| SPRAWDZIŁ: | mgr inż. Robert Szumny<br>upr. nr GP-I/0010/POOD/06 | SKALA: | 1:500 |
