




ulica Ogrodowa

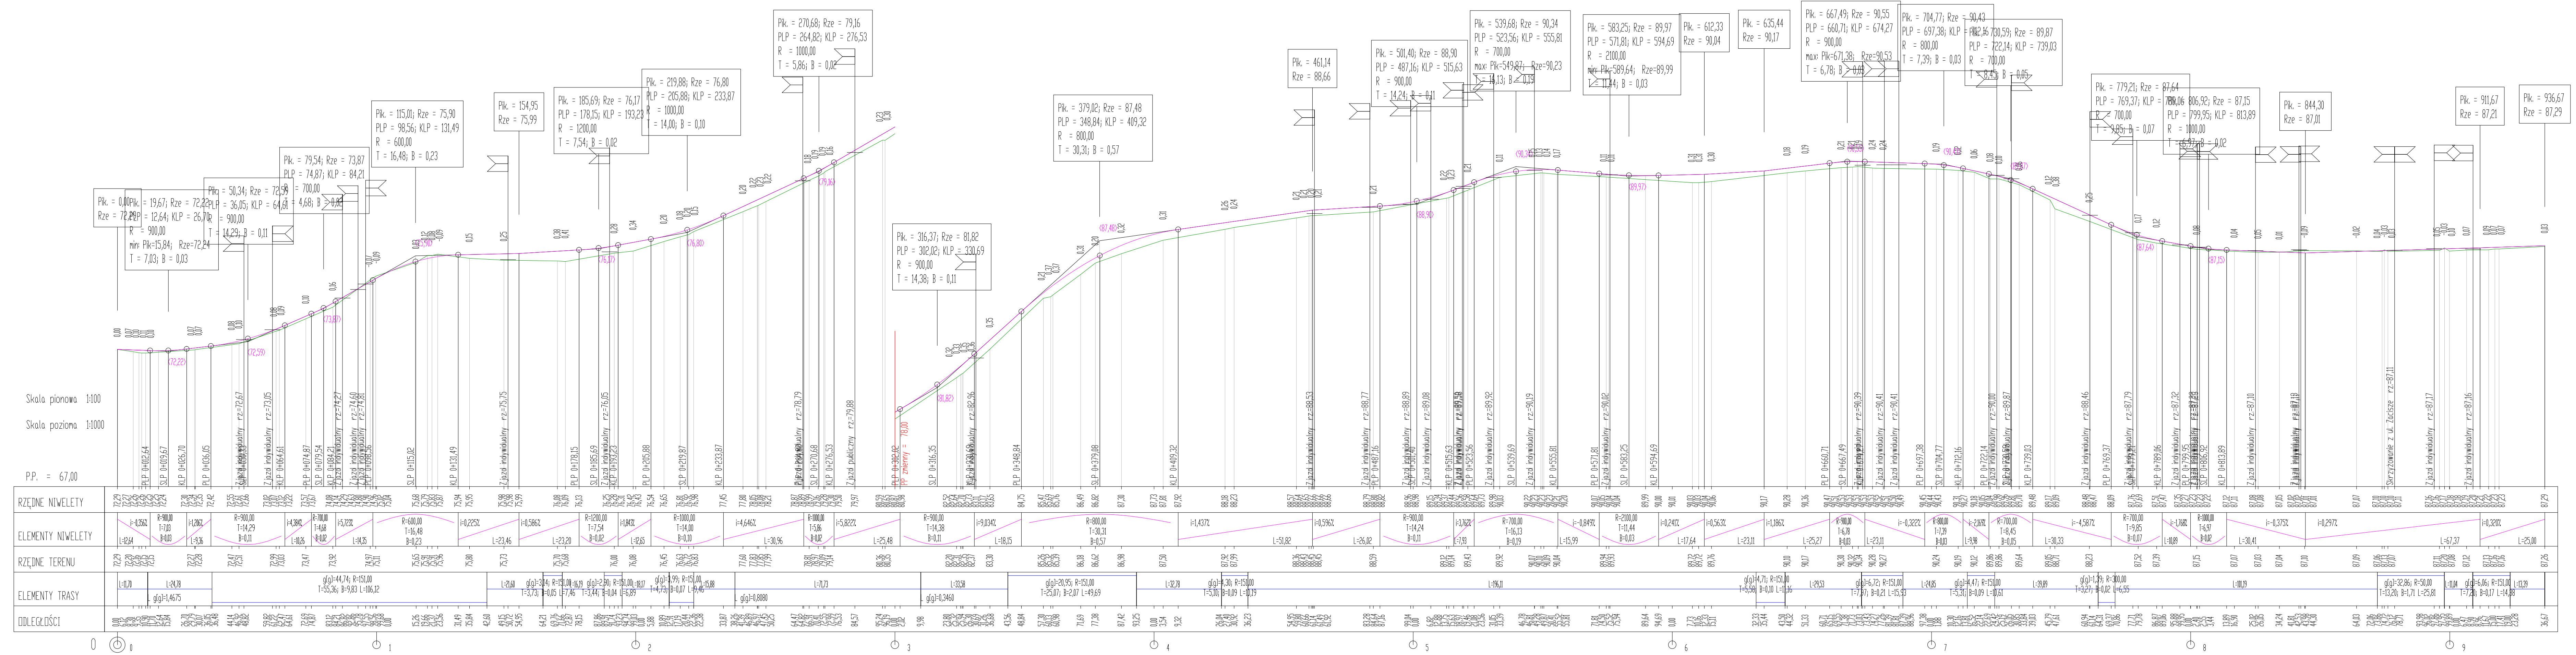

ulica Zacisze

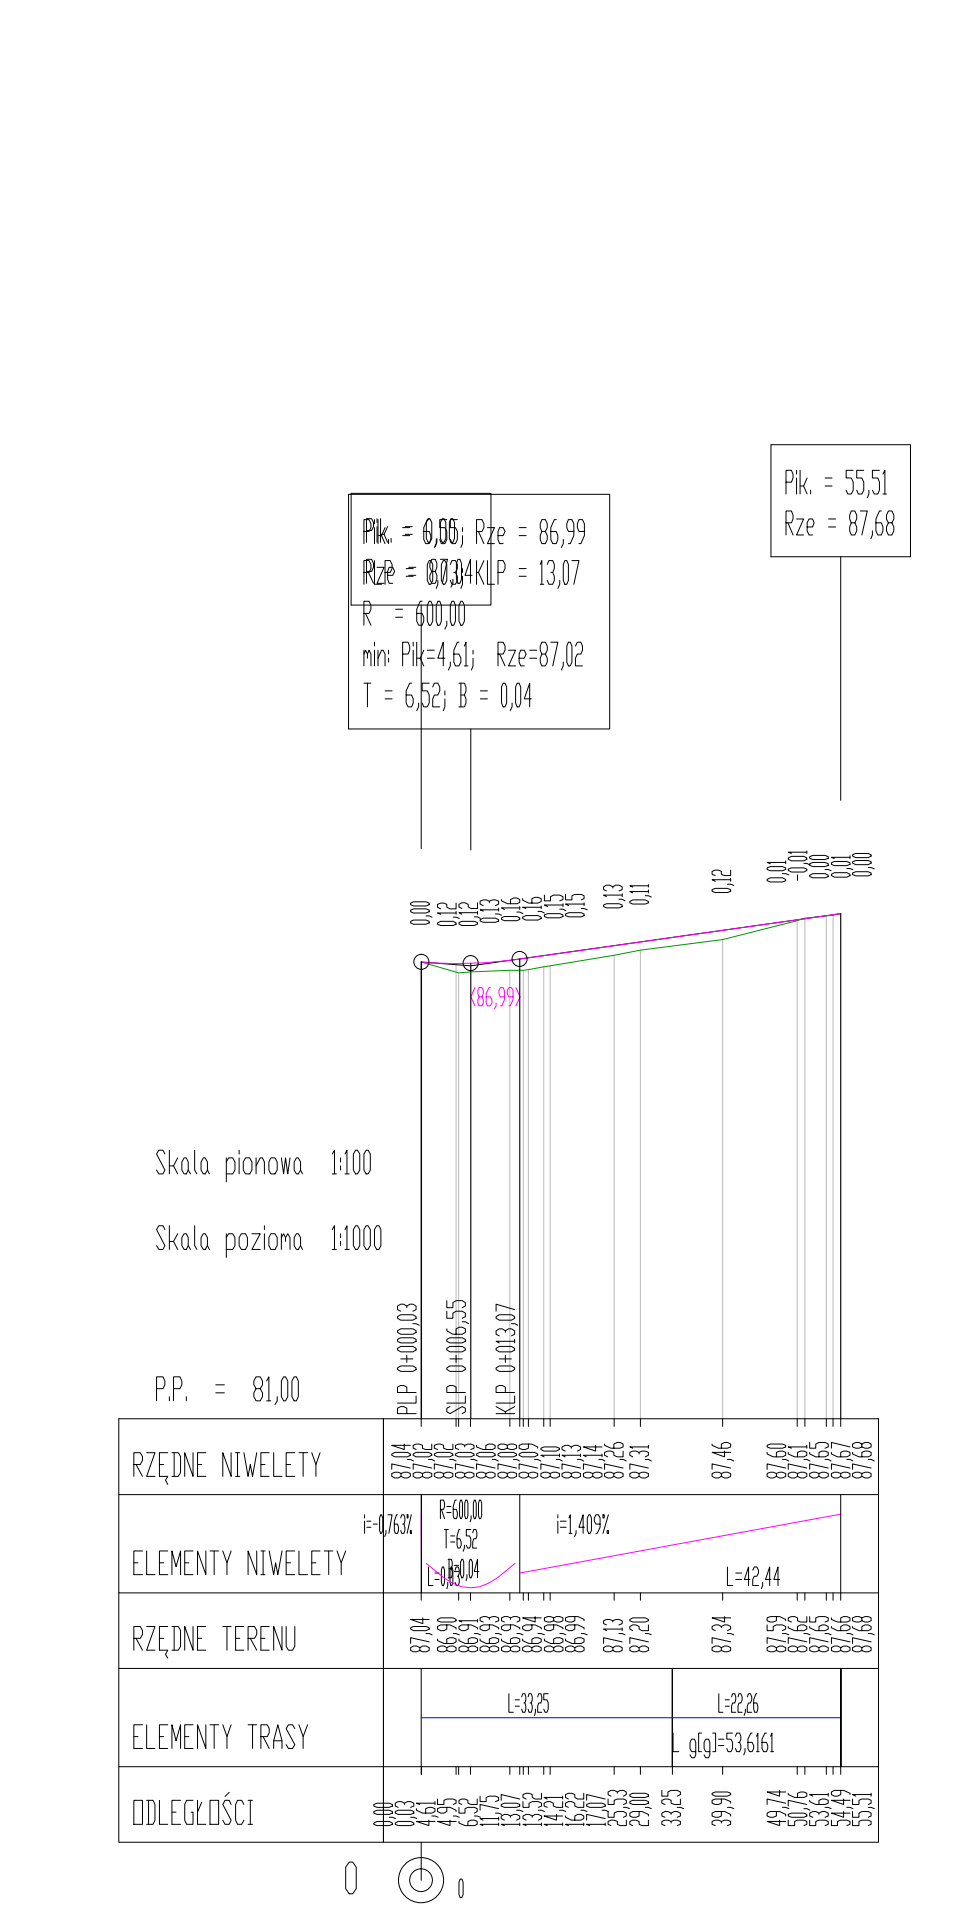

LEGENDA:
— TEREN ISTNIEJĄCY
— NIWELETA JEZDNI

INWESTOR / ZAMAWIAJĄCY:

Gmina Czerwonak
 ul. Źródłana 39
 62-004 Czerwonak

WYKONAWCA PROJEKTU:
Biuro Projektowe FORMA

NAZWA INWESTYCJI:
BUDOWA ULICY OGRODOWEJ, ZACISZE W MIĘKOWE

FAZA:
PROJEKT BUDOWLANY

TREŚĆ RYSUNKU:
PROFIL PODŁUŻNY UL. OGRODOWEJ
 SKALA: 1:100/1000

ZESPÓŁ PROJEKTOWY

funkcja:	podpis:	data:
PROJEKTANT:		07.2017

OPRACOWAŁ: inż. Piotr Tuszyński

OPRACOWAŁ:

data: 07.2017

nr umowy:	nr rys.:	faza:	tom:
WI.272.59.16	4	PB	I