


- 1 - ŁAWKA
- siedzisko drewniane z oparciem, na konstrukcji stalowej, np. seria Portiqoa firmy mmcite 4 szt.
- 2 - KOSZE ŚMIETNIKOWE
- konstrukcja stalowa, wykończona drewnem, np. seria Nanuk firmy mmcite 2 szt.

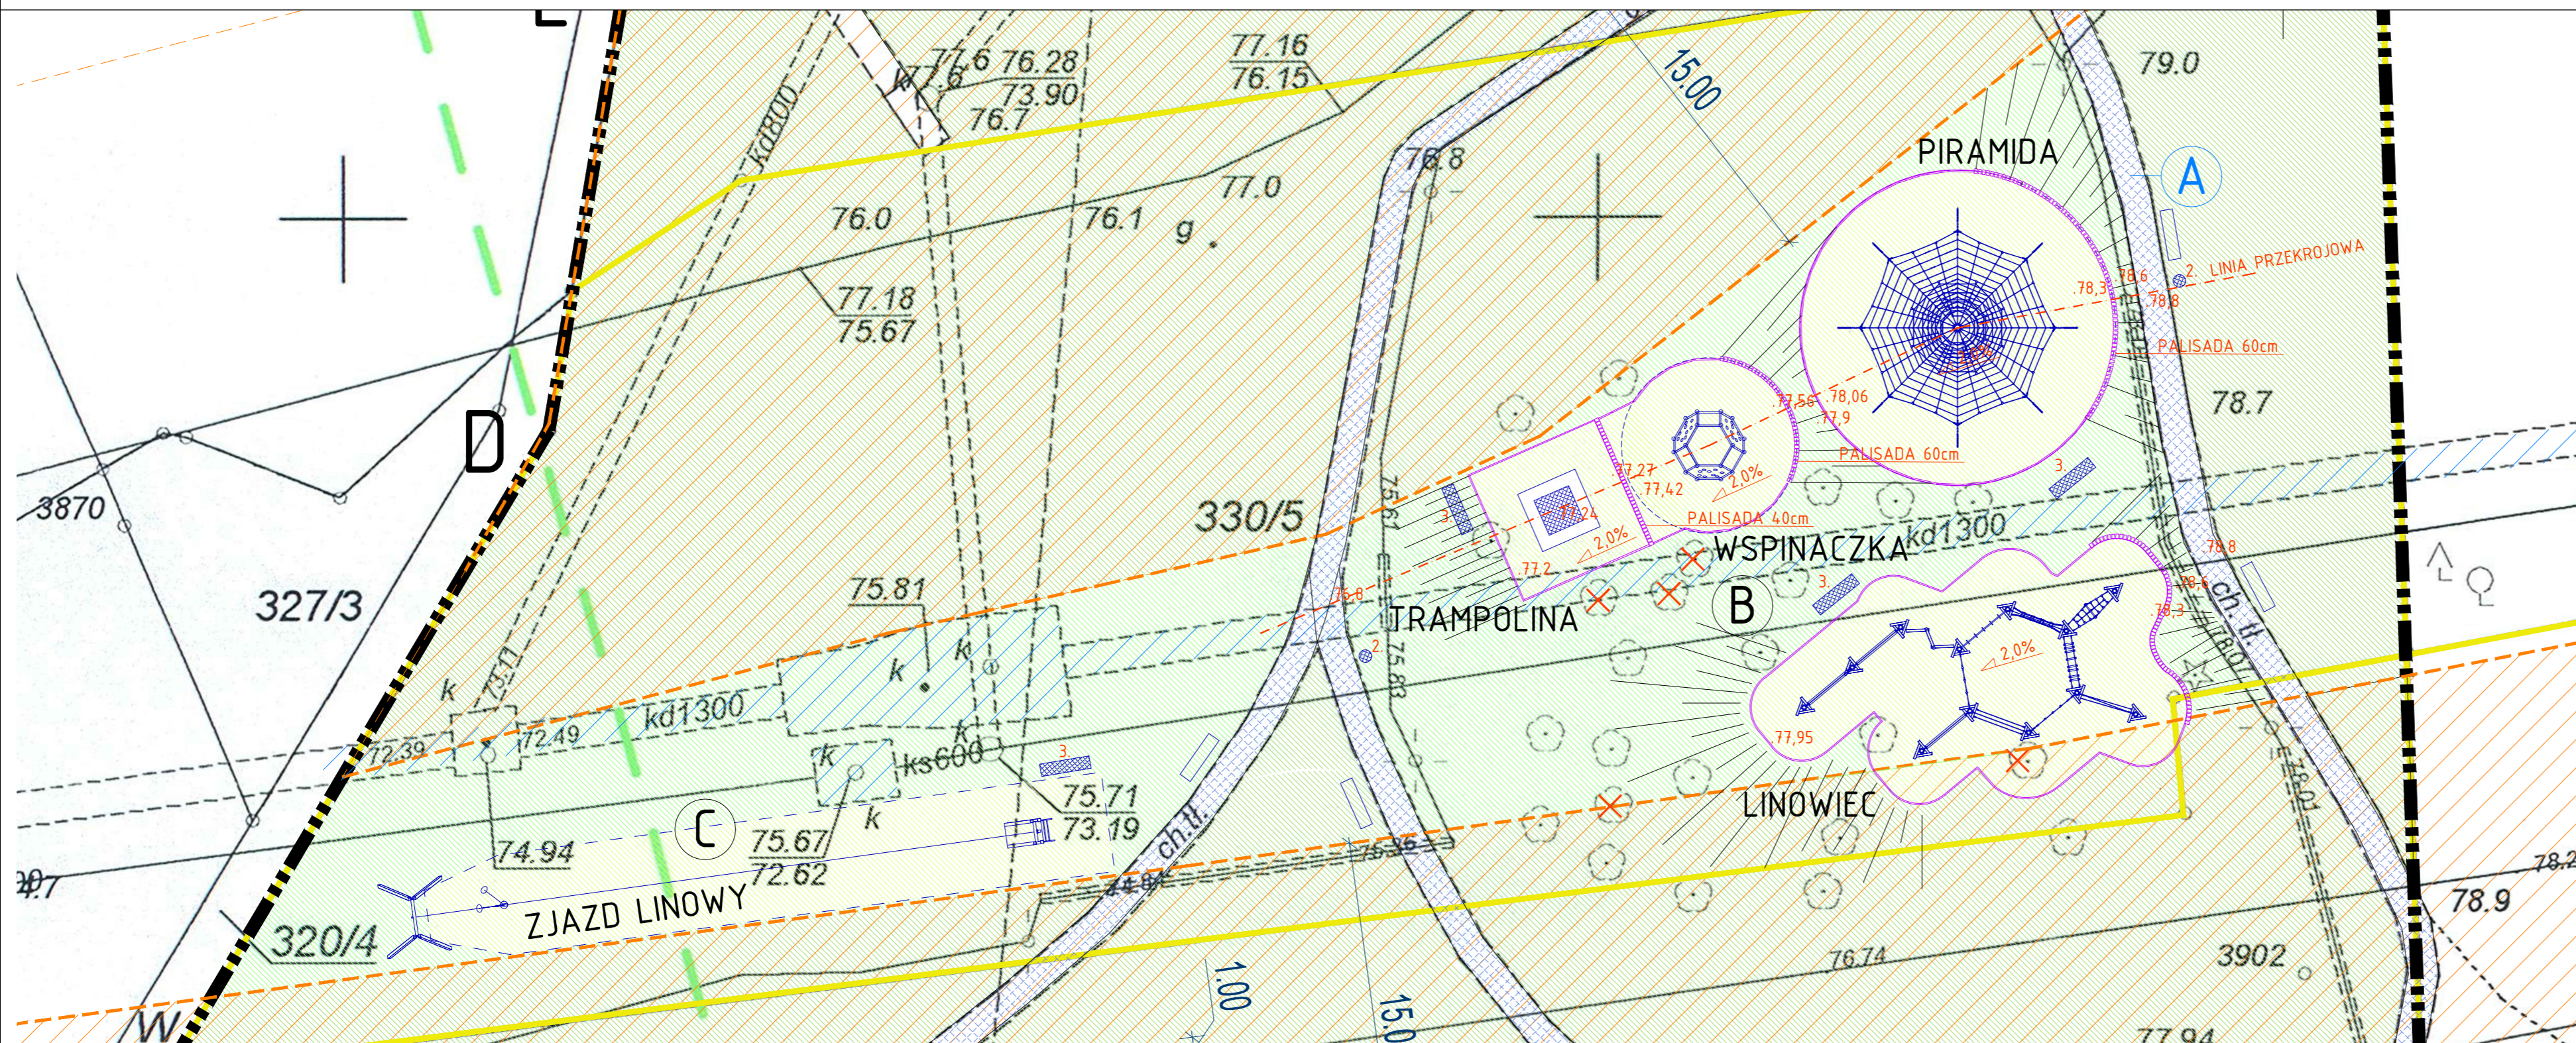

- I** OBJAŚNIENIA NA RYSUNKU:
- A** - REMONT ISTNIĄCYCH ALEJEK
- B** - PLAC ZABAW - MINI PARK LINOWY DLA DZIECI - 12 SEGMENTÓW, LINARIUM PIRAMIDA, URZĄDZENIE WSPINACZKOWE, TRAMPOLINA 150/150
- C** - PLAC ZABAW - ZJAZD LINOWY
- PLACE ZABAW - NAWIERZCHNIA NATURALNA
70% NAWIERZCHNIA TRAWIASTA: mieszanka traw - 80% kostrzewa trzcinowa, 20% wiechlina łąkowa, norma wysiewu - 30 g/m²;
30% - NAWIERZCHNIA Z PIASKU GRUBEGO PŁUKANEGO FR. 0,5-1,0mm gr. 10-15cm - DOSTOSOWANA DO WYMOGÓW ZABAWKI
- REMONT NAWIERZCHNI I OBRZEŻA
NAWIERZCHNIA ŚCIEŻKI PIESZEJ, NAWIERZCHNIA MINERALNA TYPU HANSEGRAND - PRZEPUSZCZALNA, KOLOR JASNY SZARY
OBRZEŻE OPORNIK OGRODOWY 6X25X100
- TEREN ZIELONY NIEZADRZEWIONY /NIEUŻYTEK/ w granicach terenu inwestycji / TRAWNIK, ŁĄKA
- ▨** STREFY BEZPIECZEŃSTWA WZDŁUŻ SIECI GAZOWYCH
- OPORNIK OGRODOWY 5X25X100 BETONOWY SZARY
- PALISADA BETONOWA DŁ. 60cm i 40cm SZARA

PLAC ZABAW DLA DZIECI.
UMEBLOWANIE PLACU POKAZANO JAKO PRZYKŁADOWE, DOBÓR ZABAWEK I WYPOSAŻENIA NALEŻY SKONSULTOWAĆ Z INWESTOREM I PROJEKTANTEM.
WSZYSTKIE ZASTOSOWANE MATERIAŁY I URZĄDZENIA POWINNY POSIADAĆ WYMAGANE ATESTY I APROBATY.

SZCZEGÓŁOWY OPIS I WYGLĄD PRZESZKÓD I ZABAWEK W ZAŁĄCZONYCH KARTACH KATALOGOWYCH

URZĄDZENIA POWINNY BYĆ MONTOWANE Z UWZGLĘDNIENIEM STREF UPADKU ORAZ WYPOSAŻONE W ZALEŻNOŚCI OD POTRZEB W NAWIERZCHNIĘ AMORTYZUJĄCĄ - WG PROJEKTU DOSTAWCY I ZGODNIE Z OBOWIĄZUJĄCYMI NORMAMI

ZADANIE PROJEKTOWE	PARK REKREACYJNY		
NAZWA I ADRES OBIEKTU BUDOWLANEGO	GMINA CZERWONAK Koziegłowy, os. Karolin		
JEDNOSTKA PROJEKTOWA	MICHNOWICZ STASZEWSKI ARCHITEKCI 61-501 POZNAŃ, UL. DĄBRÓWKI 2, b/74 TEL/FAX 61-5493394 WWW.MSA.NET.PL	WYDANIE	w01 2016-12-15
PROJEKTOWAŁ	arch. Piotr Staszewski	UPR. NR 40/WPOKK/2015, UPRAWNIENIA BUDOWLANE W SPECJALNOŚCI ARCHYTEKTONICZNEJ DO PROJEKTOWANIA I KIEROWANIA ROBOTAMI BUDOWLANymi BEZ OGRANICZEŃ	DATA I PODPIS 03.2017
OPRACOWAŁ	arch. Zbigniew Michnowicz arch. Karolina Skalska Marcin Durski		
TREŚĆ RYSUNKU	PROJEKT ZAGOSPODAROWANIA TERENU		
BRANŻA	STADIUM	INDEX	DATA
architektura	proj. budowlany	0443	03.2018
	SKALA		
	1:200		
			RYSunEK NR PZT-02