3242/2010

BIURO USŁUG GEODEZYJNYCH
Krzysztof Wolny
GEODETA UPRAWNIONY Nr upr. 13726
62-007 Biskupice, ul. Śliwkowa 14
tel. 0602 62 54 58
REGON 639642590, NIP 779-1

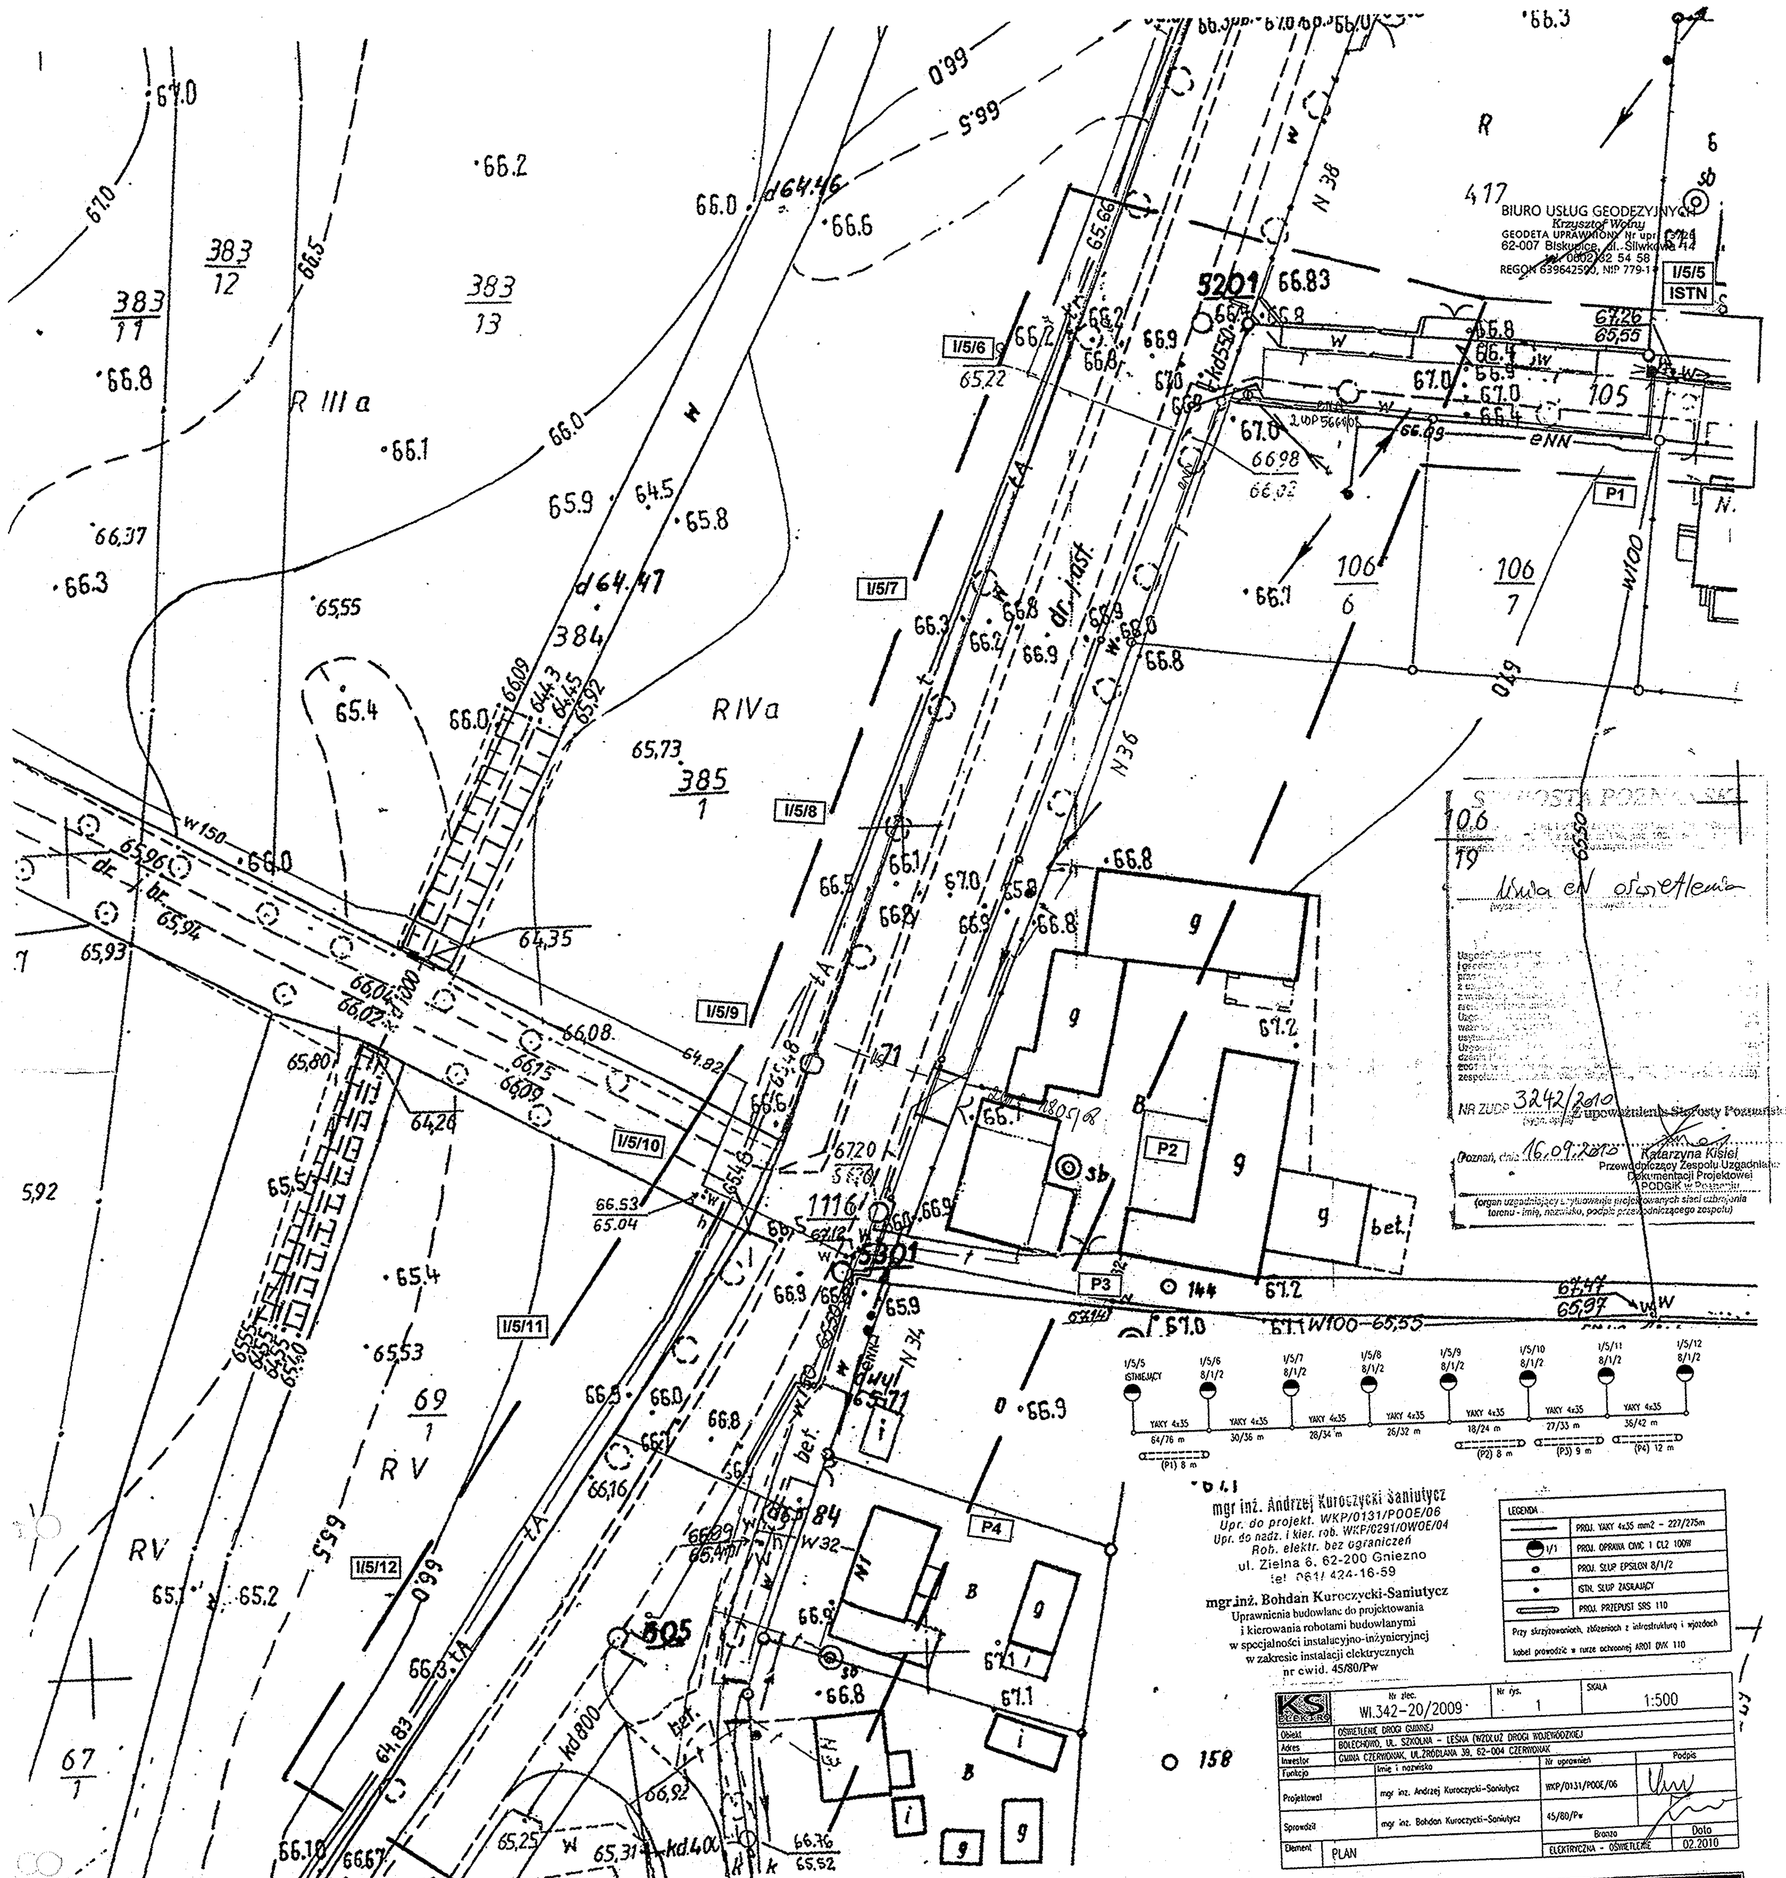

mgr inż. Andrzej Kuroczycki Saniutycz
Upr. do projekt. WKP/0131/POOE/06
Upr. do nadz. i kier. rob. WKP/0291/OWOE/04
Rob. elektr. bez ograniczeń
ul. Zielna 6, 62-200 Gniezno
tel. 061/ 424-16-59

mgr inż. Bohdan Kuroczycki-Saniutycz
Uprawnienia budowlane do projektowania i kierowania robotami budowlanymi w specjalności instalacyjno-inżynieryjnej w zakresie instalacji elektrycznych nr cwid. 45/80/Pw

KS ELECTRO	Nr zlec. WI.342-20/2009	Nr rys. 1	SKALA 1:500
Obiekt	OŚWIETLENIE DROGI GMINNEJ		
Adres	BOLECHOWO, UL. SZKOLNA – LEŚNA (WZDŁUŻ DROGI POJEWÓDZKIEJ)		
Inwestor	GMINA CZERWONAK, UL.ŹRÓDLANA 39, 62-004 CZERWONAK		
Funkcja	Imię i nazwisko	Nr uprawnień	Podpis
Projektował	mgr inż. Andrzej Kuroczycki-Saniutycz	WKP/0131/POOE/06	
Sprawdził	mgr inż. Bohdan Kuroczycki-Saniutycz	45/80/Pw	
Element	PLAN	Branża ELEKTRYCZNA - OŚWIETLENIE	Data 02.2010

MAPA ZASADNICZA
Skala 1:500

KERG : 101– 49 / 2009
Zam. 16259 / 2009
Woj. wielkopolskie
Powiat : poznański
Gmina: Czerwonak
Obręb: Bolechowo
Arkusz : 1
Sekcja: N3E1 - 15

Stan aktualny na dzień 17.08.2009 r.

Biuro Usług Geodezyjnych
Krzysztof Wolny
Geodeta uprawniony nr upr. 13726
62 – 007 Biskupice ul. Śliwkowa 14

Nie wyklucza się istnienia w terenie innych nie wykazanych na niniejszej mapie urządzeń podziemnych, które nie były zgłoszone do inwentaryzacji lub o których brak jest informacji w instytucjach branżowych.

STAROSTA POZNAŃSKI
Powiatowy Ośrodek Dokumentacji Geodezyjnej i Kartograficznej w Poznaniu
W obszarze oznaczonym linią ——— potwierdzono w terenie aktualność treści mapy zasadniczej.
Dokumenty potwierdzające aktualność mapy przyjęto do zasobu w dniu
i zewidencjonowano pod nr 101 – 49 / 2009
Niniejsza mapa może służyć do celów projektowych.
Projektowane obiekty budowlane wymagające pozwolenia na budowę podlegają wyzyskowi kierunkowego PODGIK w Poznaniu
powykonawczej przez jednostki uprawnione do wykonywania prac geodezyjnych.
Poznań, dnia 2009 -08- 30
Ryszard Pietta
(imię i nazwisko oraz stanowisko służbowe osoby upoważnionej)

Poznań, dnia 16.09.2010
Katarzyna Kisiel
Przewodniczący Zespołu Uzgadniania Dokumentacji Projektowej PODGIK w Poznaniu
(organ uzgadniający z upoważnienia właściwego starosty uzgadnia teren - imię, nazwisko, podpis przewodniczącego zespołu)

NR ZUDP 3242/2010
Z upoważnienia Starosty Poznańskiego