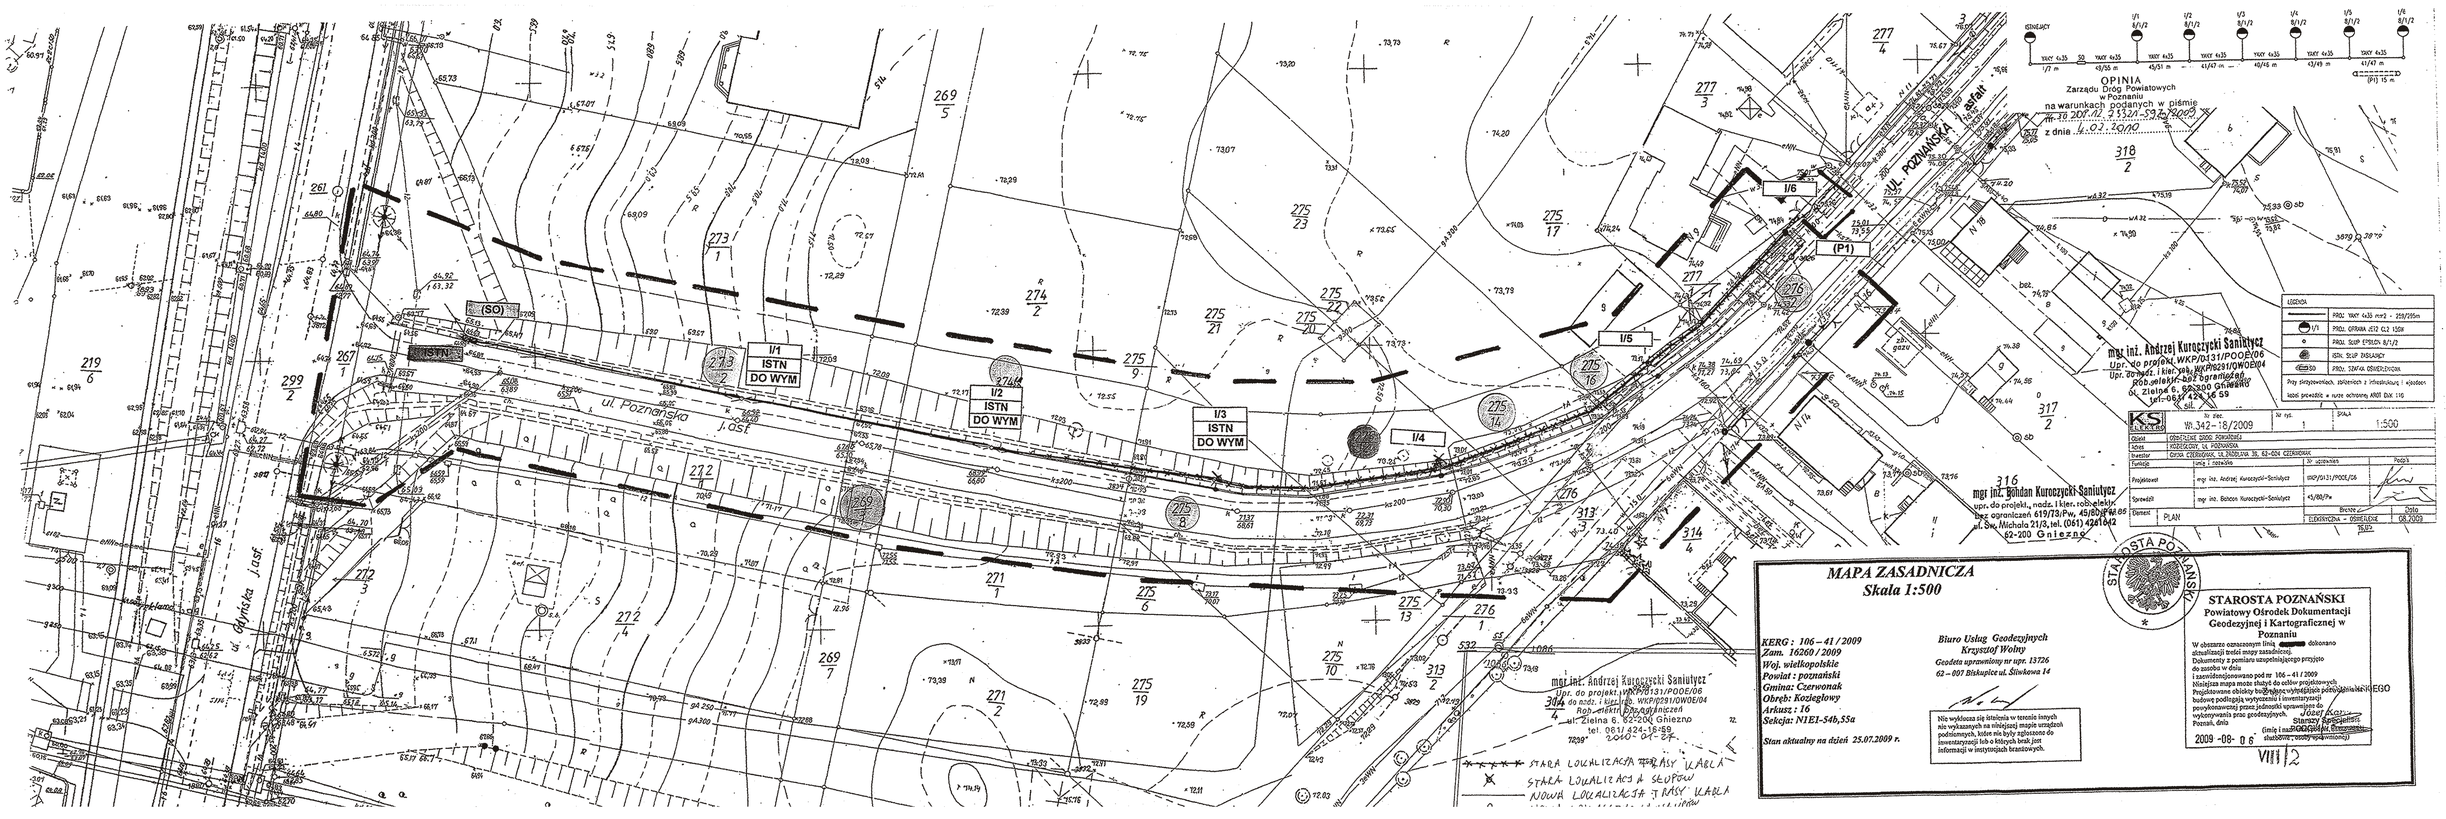
ul. Poznańska
ul. Poznańska
ul. Poznańska