


Wymownica:	WOJCIECH ZIOLEK oś. Lesnie 15B/63, 62-028 Koziegłowy	Data:	09.20.16
Investor:	GNINA CZERWONAK ul. Zrodzana 39, 62-004 Czerwonak		
MODERNIZACJA UL. ŹRÓDLANEJ W CZERWONAKU NA ODCINKU OD RONDLA DO UL. LESNEJ			
BRANŻA DROGOWA			
Stanowisko:	linij / trasowisko:	Nr. uprawnień:	Specjalizacja:
Projektant:	WZ/2023/POC/06	WZ/2023/POC/06	Projekt
Sprawdzający:	mgr inż. G. Nowak	1020887WV	
Skala: 1:100:500 Nr. rys.: 4			

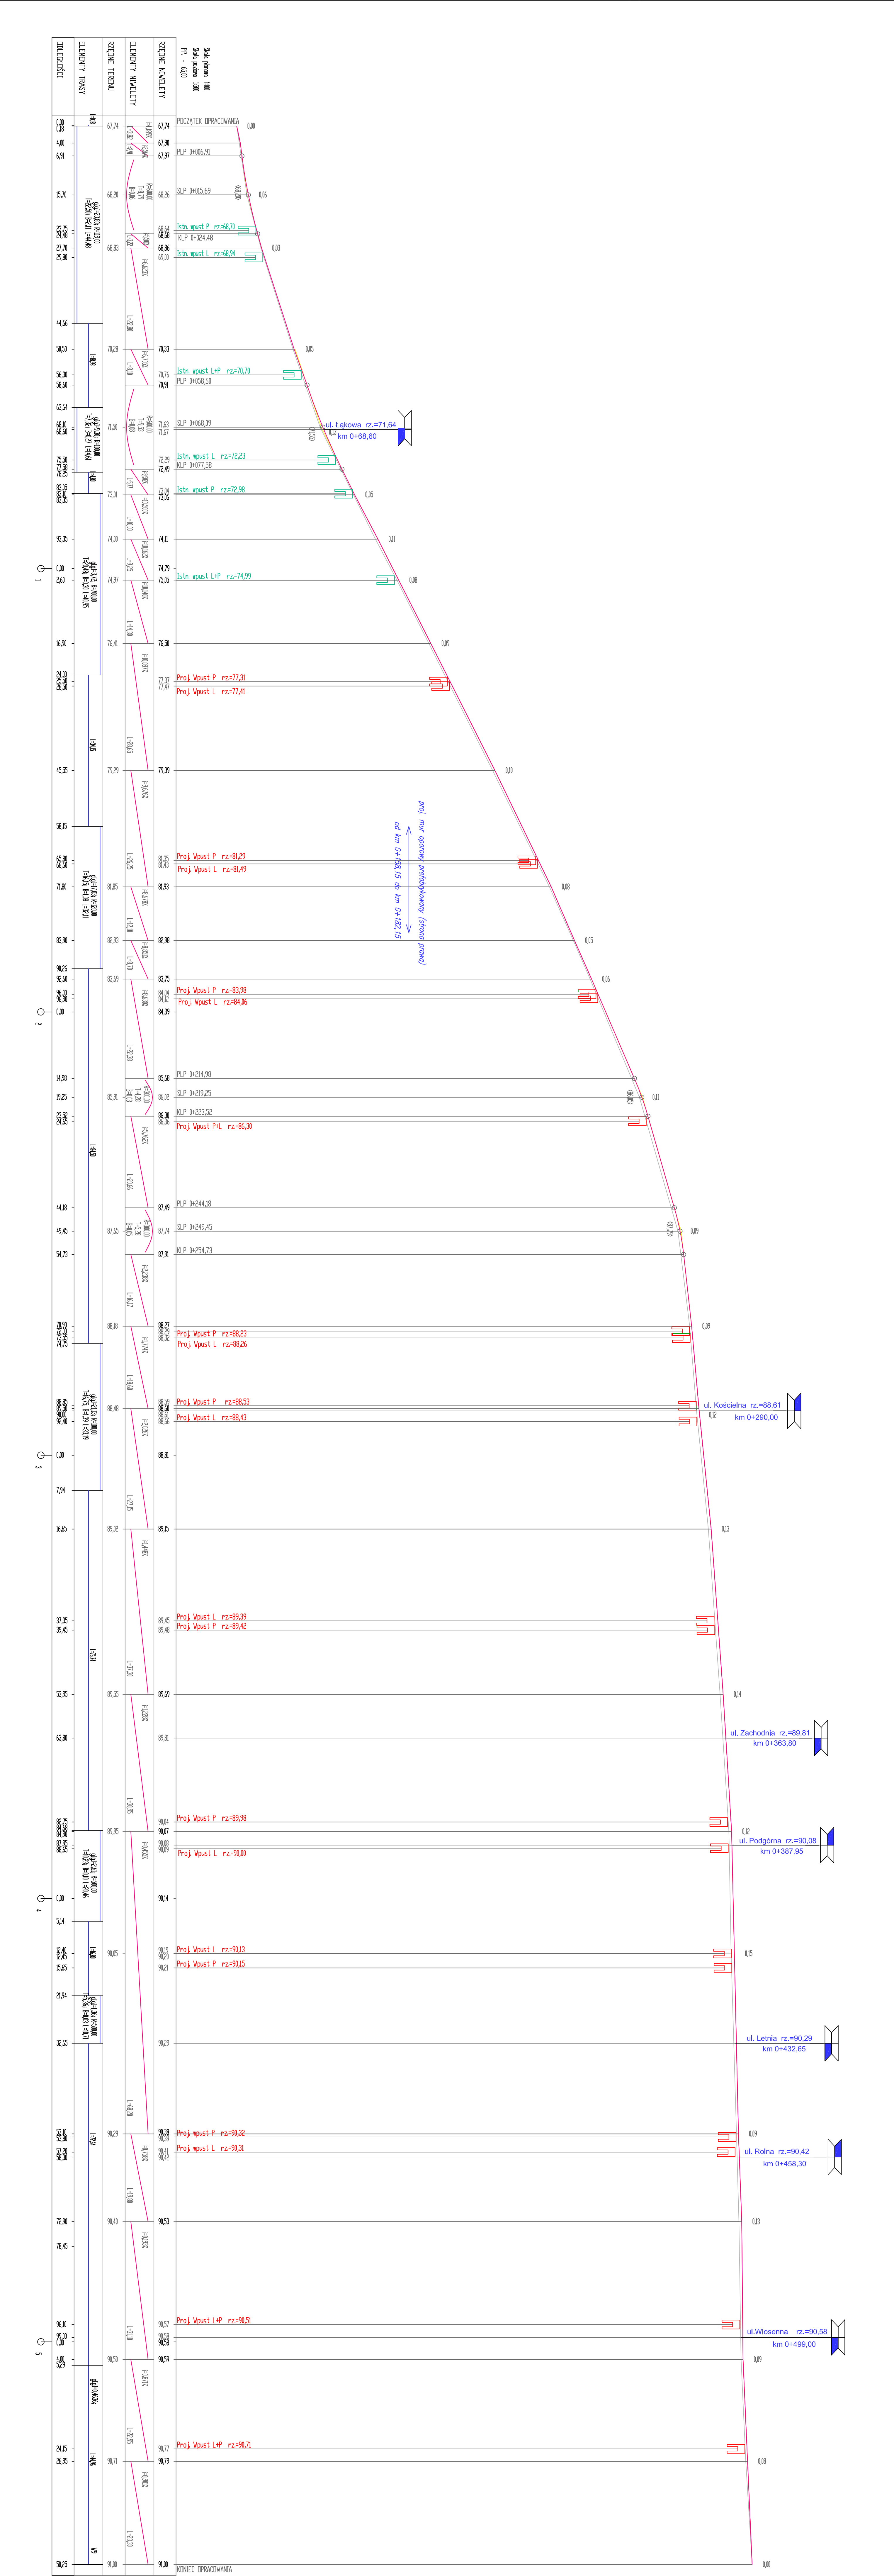

Wymiary:	WZ/2023/POC/06	Specjalizacja:	Projekt
Projektant:	mgr inż. G. Nowak	1020887WV	
Skala: 1:100:500 Nr. rys.: 4			