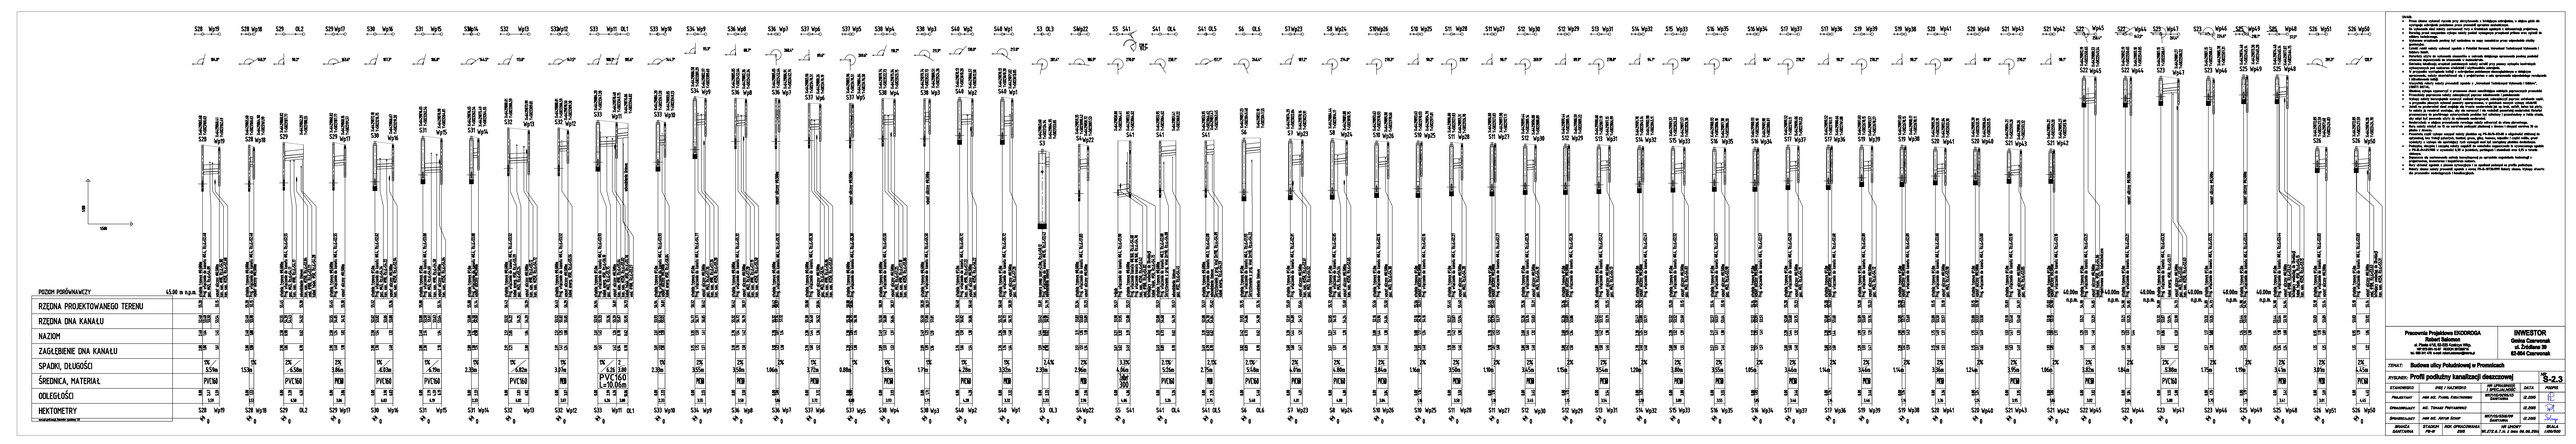

Uwagi:

- Przed robotami należy sprawdzić przy skrzyżowaniach i kolizyjnych przejściach, w miejscu gdzie nie przewiduje się wykopów ręcznie, położenie istniejących urządzeń podziemnych.
- W miejscach gdzie należy wykonać roboty w bezpośredniej bliskości istniejących urządzeń podziemnych, roboty należy wykonać ręcznie bez użycia mechanizmów.
- Wykonawca robót jest zobowiązany do zabezpieczenia istniejących urządzeń podziemnych przed uszkodzeniem.
- Wykonawca robót jest zobowiązany do uzgodnienia z właścicielami terenu sposobu przejścia przez tereny prywatne.
- Kolektor należy wykonywać sekwencyjnie zgodnie z kierunkiem przepływu ścieków, rozpoczynając od najniższego punktu