


# KŁAD ŚCIANY W OSI E

1:50

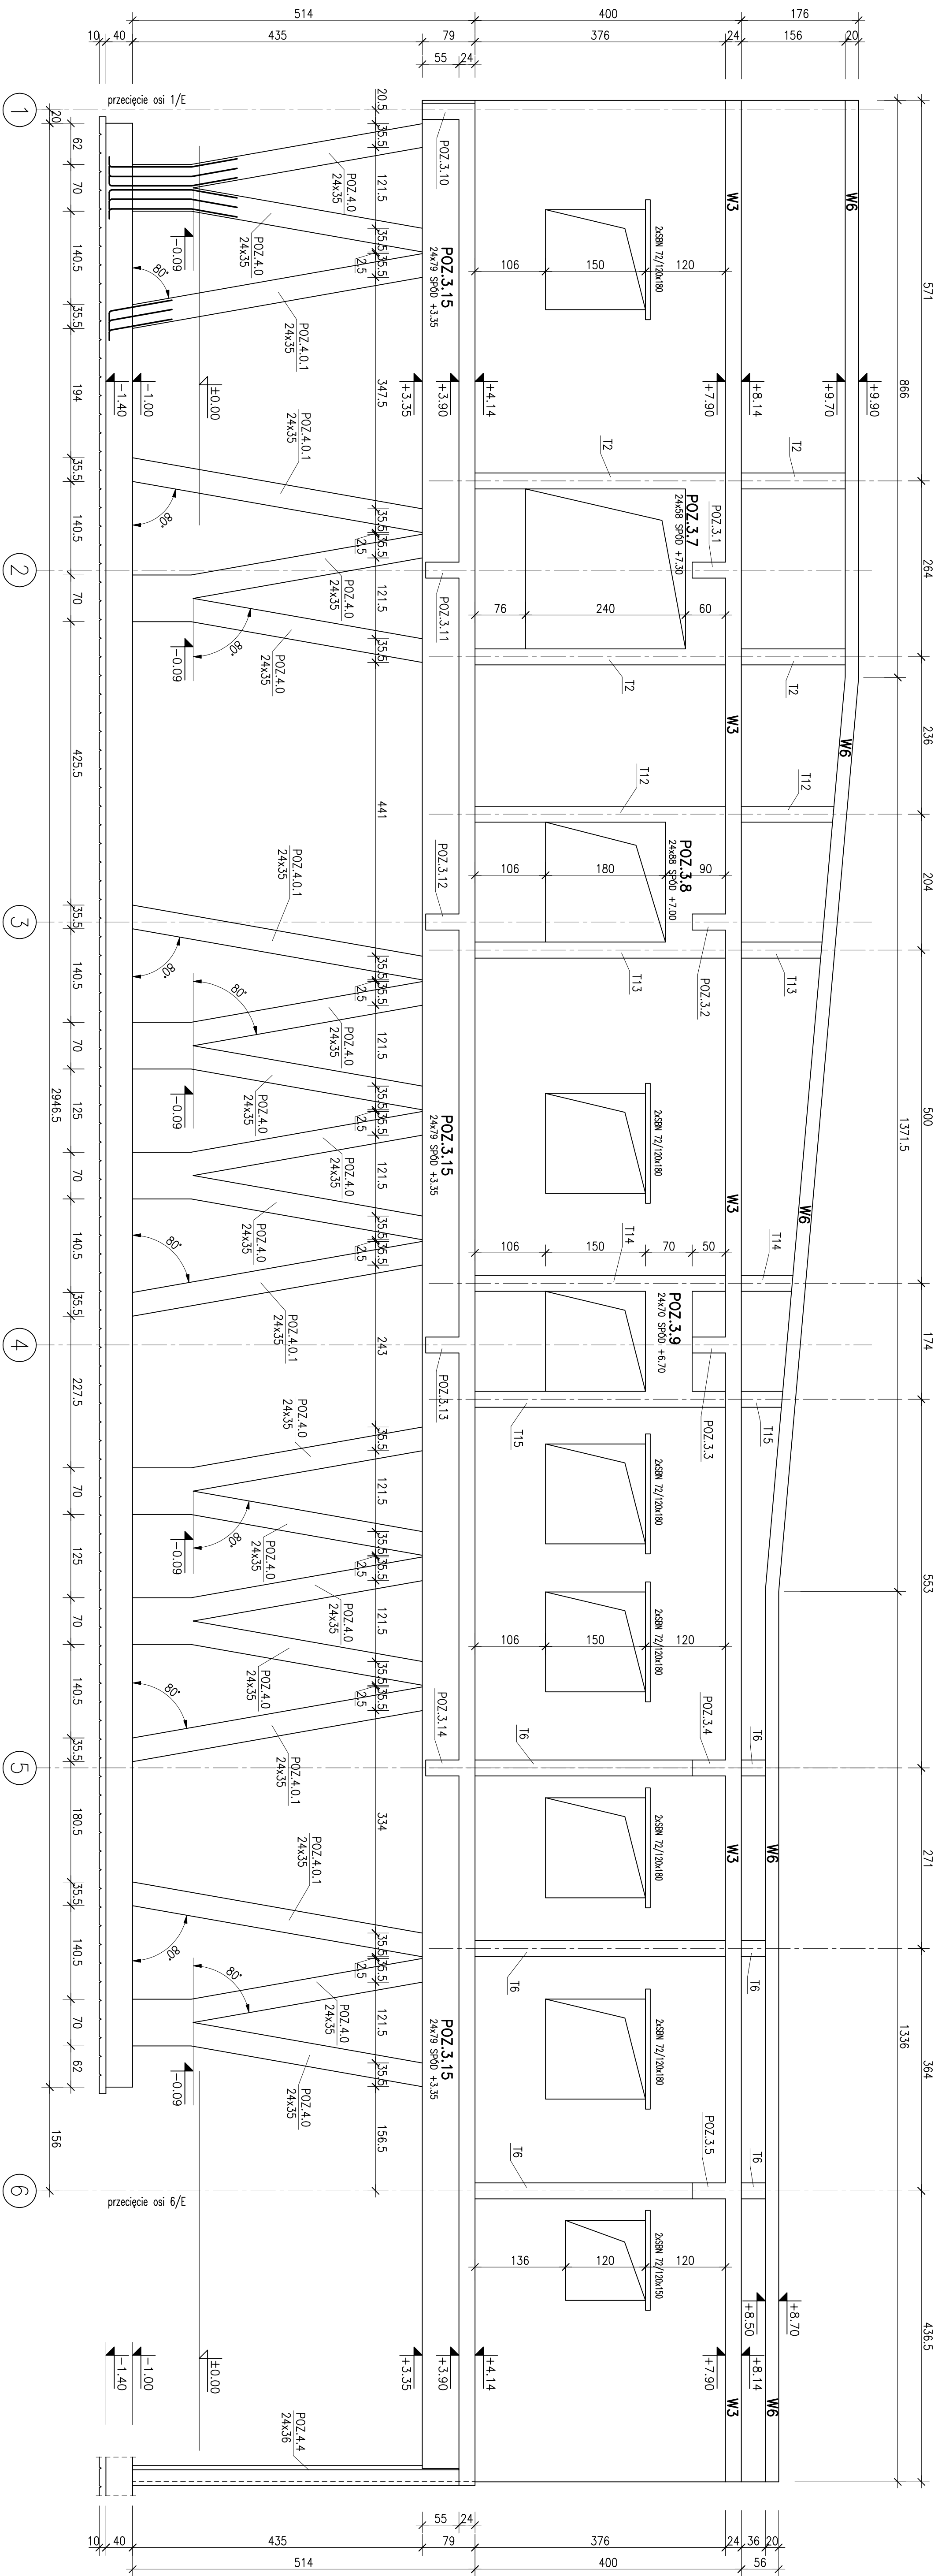

poziom odniesienia:  
 ±0.00=62.85 mppm.

NAZWA I ADRES BIURO WYKONAWCZEGO	BUDYNEK Z PRZEZNACZENIEM NA FUNKCJE SŁUŻĄCE ADMINISTRACJI SAMORZĄDOWEJ, PUBLICZNEJ OCHRONY ZDROWIA ORAZ OPIEKI SPOŁECZNEJ WRAZ Z INFRASTRUKTURĄ TECHNICZNĄ ORAZ PARKINGIEM Czerwonak, ul. Gdynska dz. nr geod. 64, 63/1, 63/2, art. 8, obręb Czerwonak, gmina Czerwonak
INSTALACJA PROJEKTYWNA	<b>MSA</b> MACIEJKALETA 61-501 POZNAŃ, UL. DĄBRÓWKI 2, P/1 TEL/FAX 61-6497394 WWW.NSA.NET.PL
PROJEKTOWAŁ	mgr inż. Maciej Kaleta
OPRACOWAŁ	mgr inż. Maciej Kaleta
SPRAWDZIŁ	mgr inż. Wojciech Harzenka
TYTUŁ PRACOWNI	URN. NR WP/220/Poznań, - OPRACOWANIE BUDOWLANE DO PROJEKTOWANIA, BEZ OGRANICZEŃ W SPECYFIKACJI KONSTRUKCYJNO-BUDOWLANEJ
BRANŻA	KŁAD ŚCIANY W OSI E
SIOŁACH	KONSTRUKCJA
PROF. WYKONAWCZY	INGENS
DATA	04.2018
SKALA	1:50
DATA I PODPIS	 03.2018
RYSUNEK NR	<b>KW18</b>