



**WAGA**  
rojektowany kabel nn-0,4kV YAKY 4x25mm<sup>2</sup> układać:  
1m od rowu  
w rurach osłonowych typu DVK110.  
na głębokości > 70cm

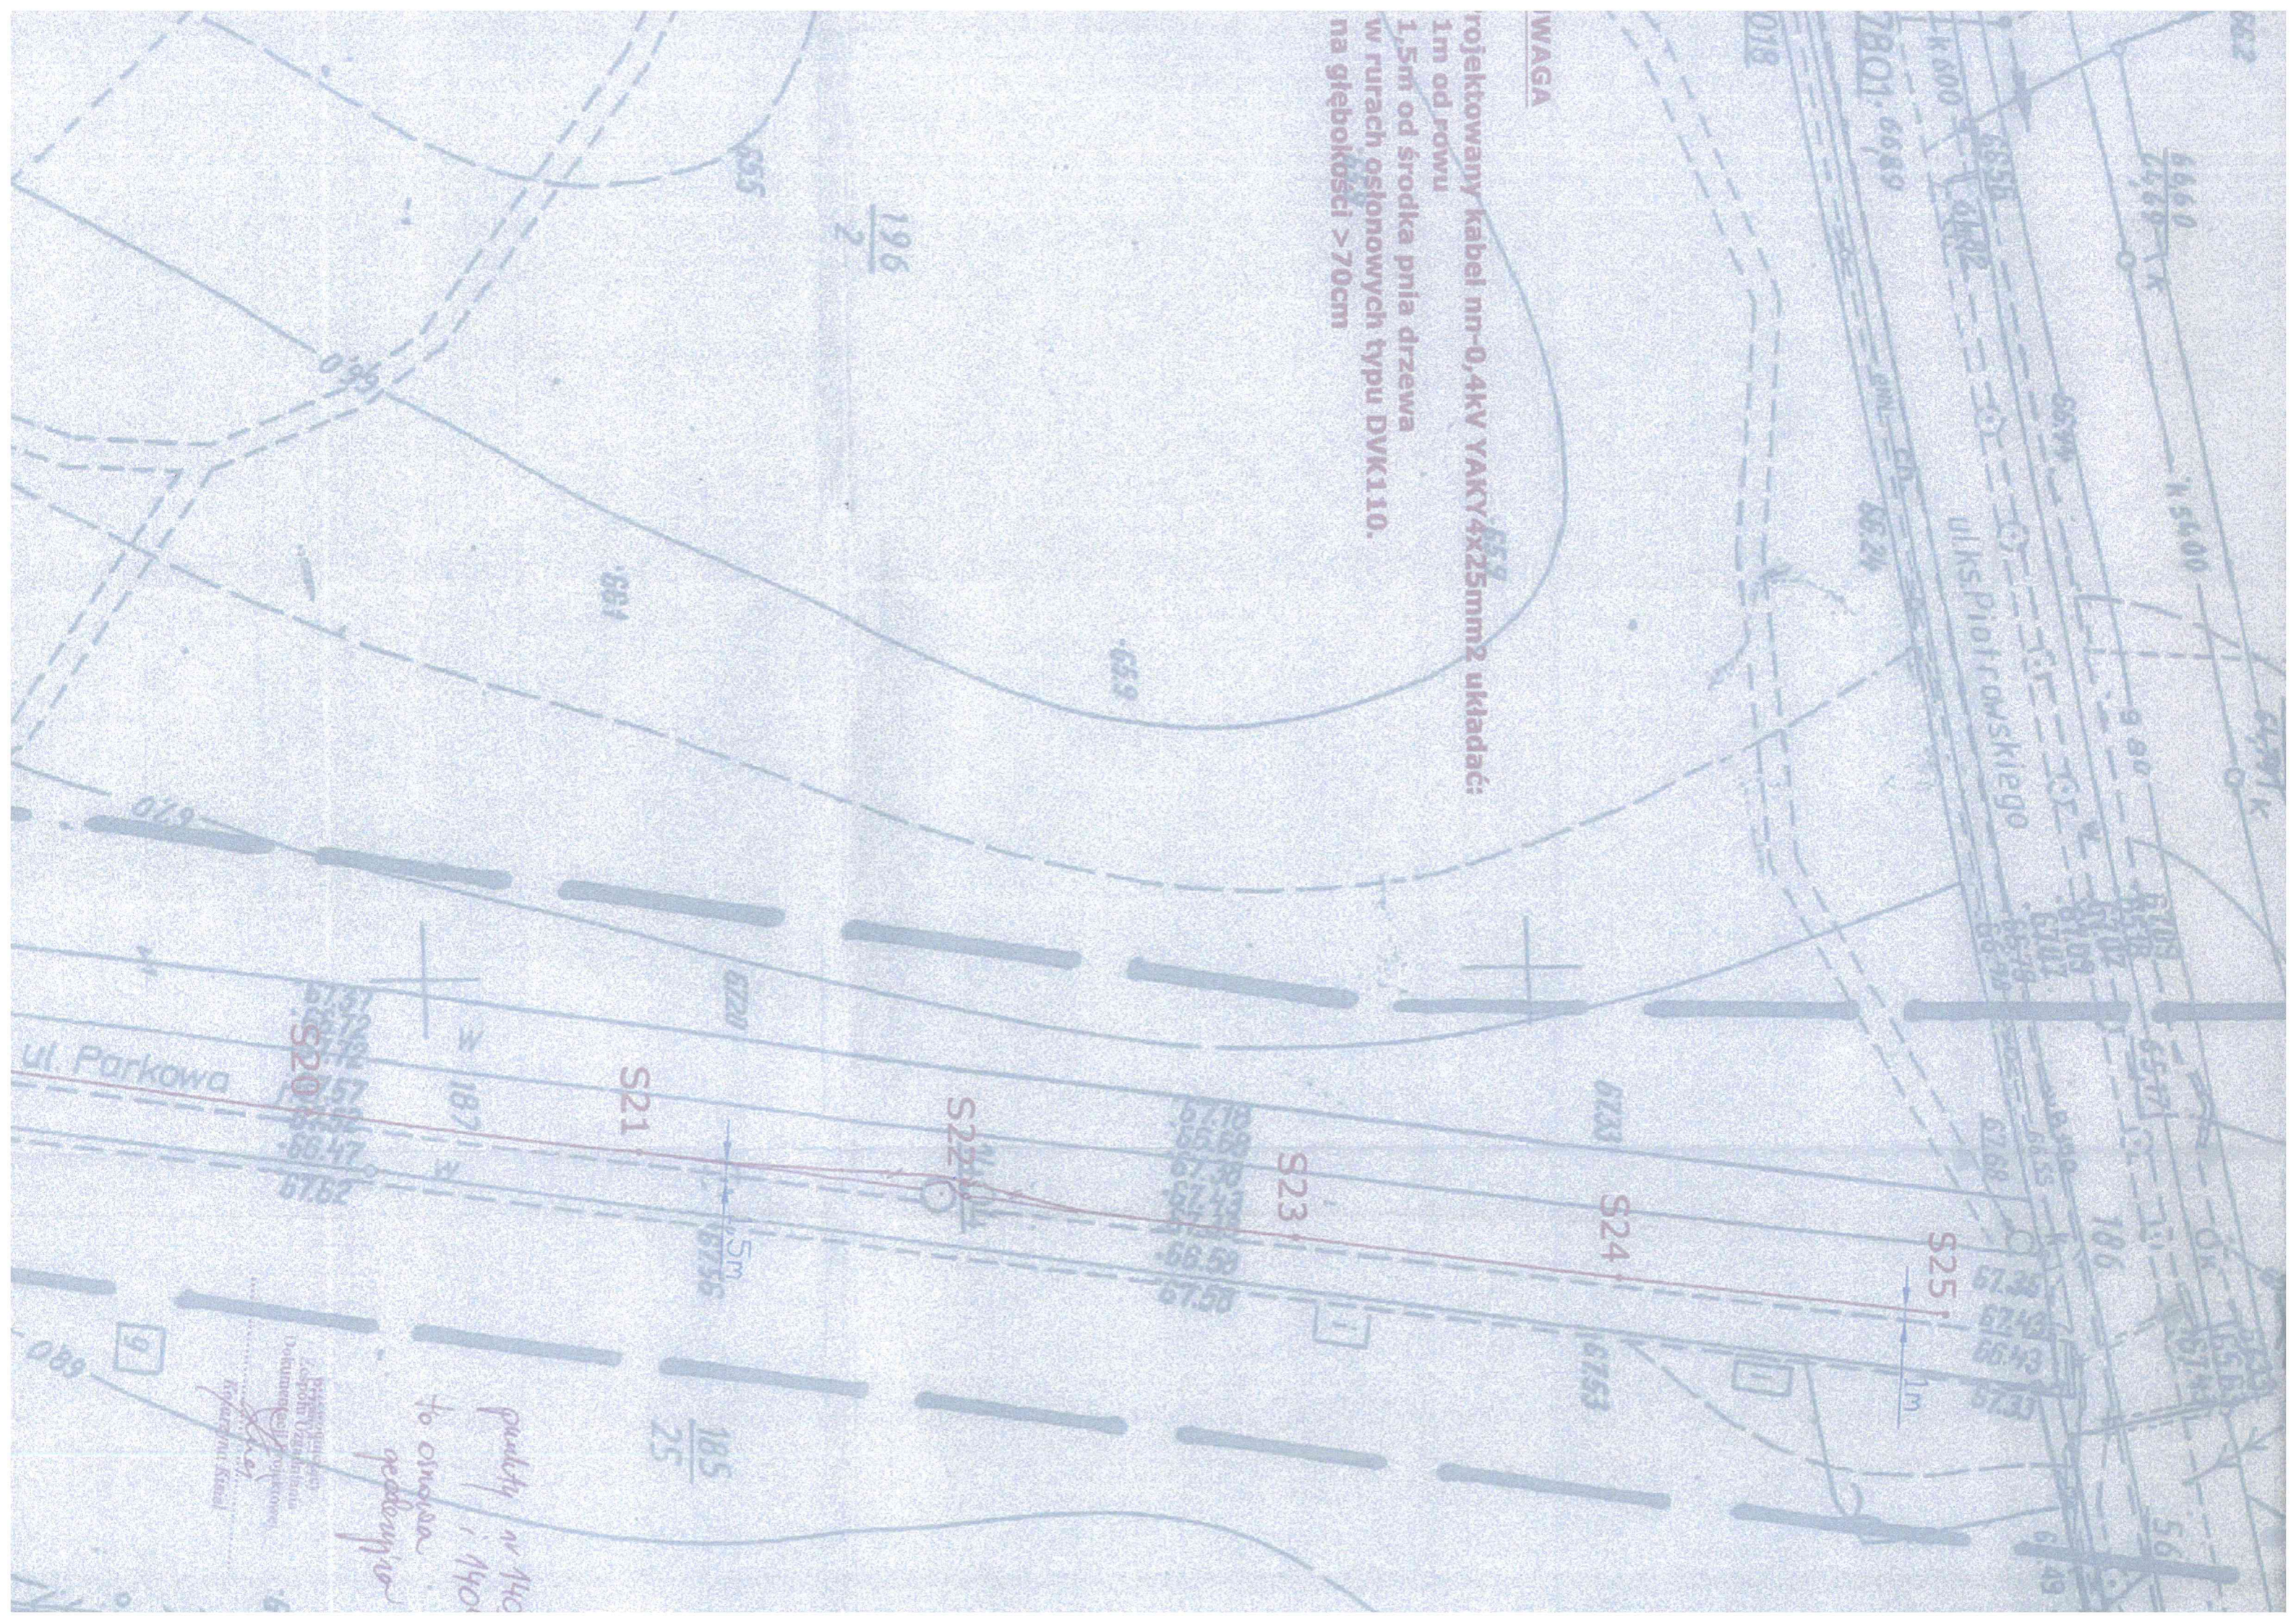

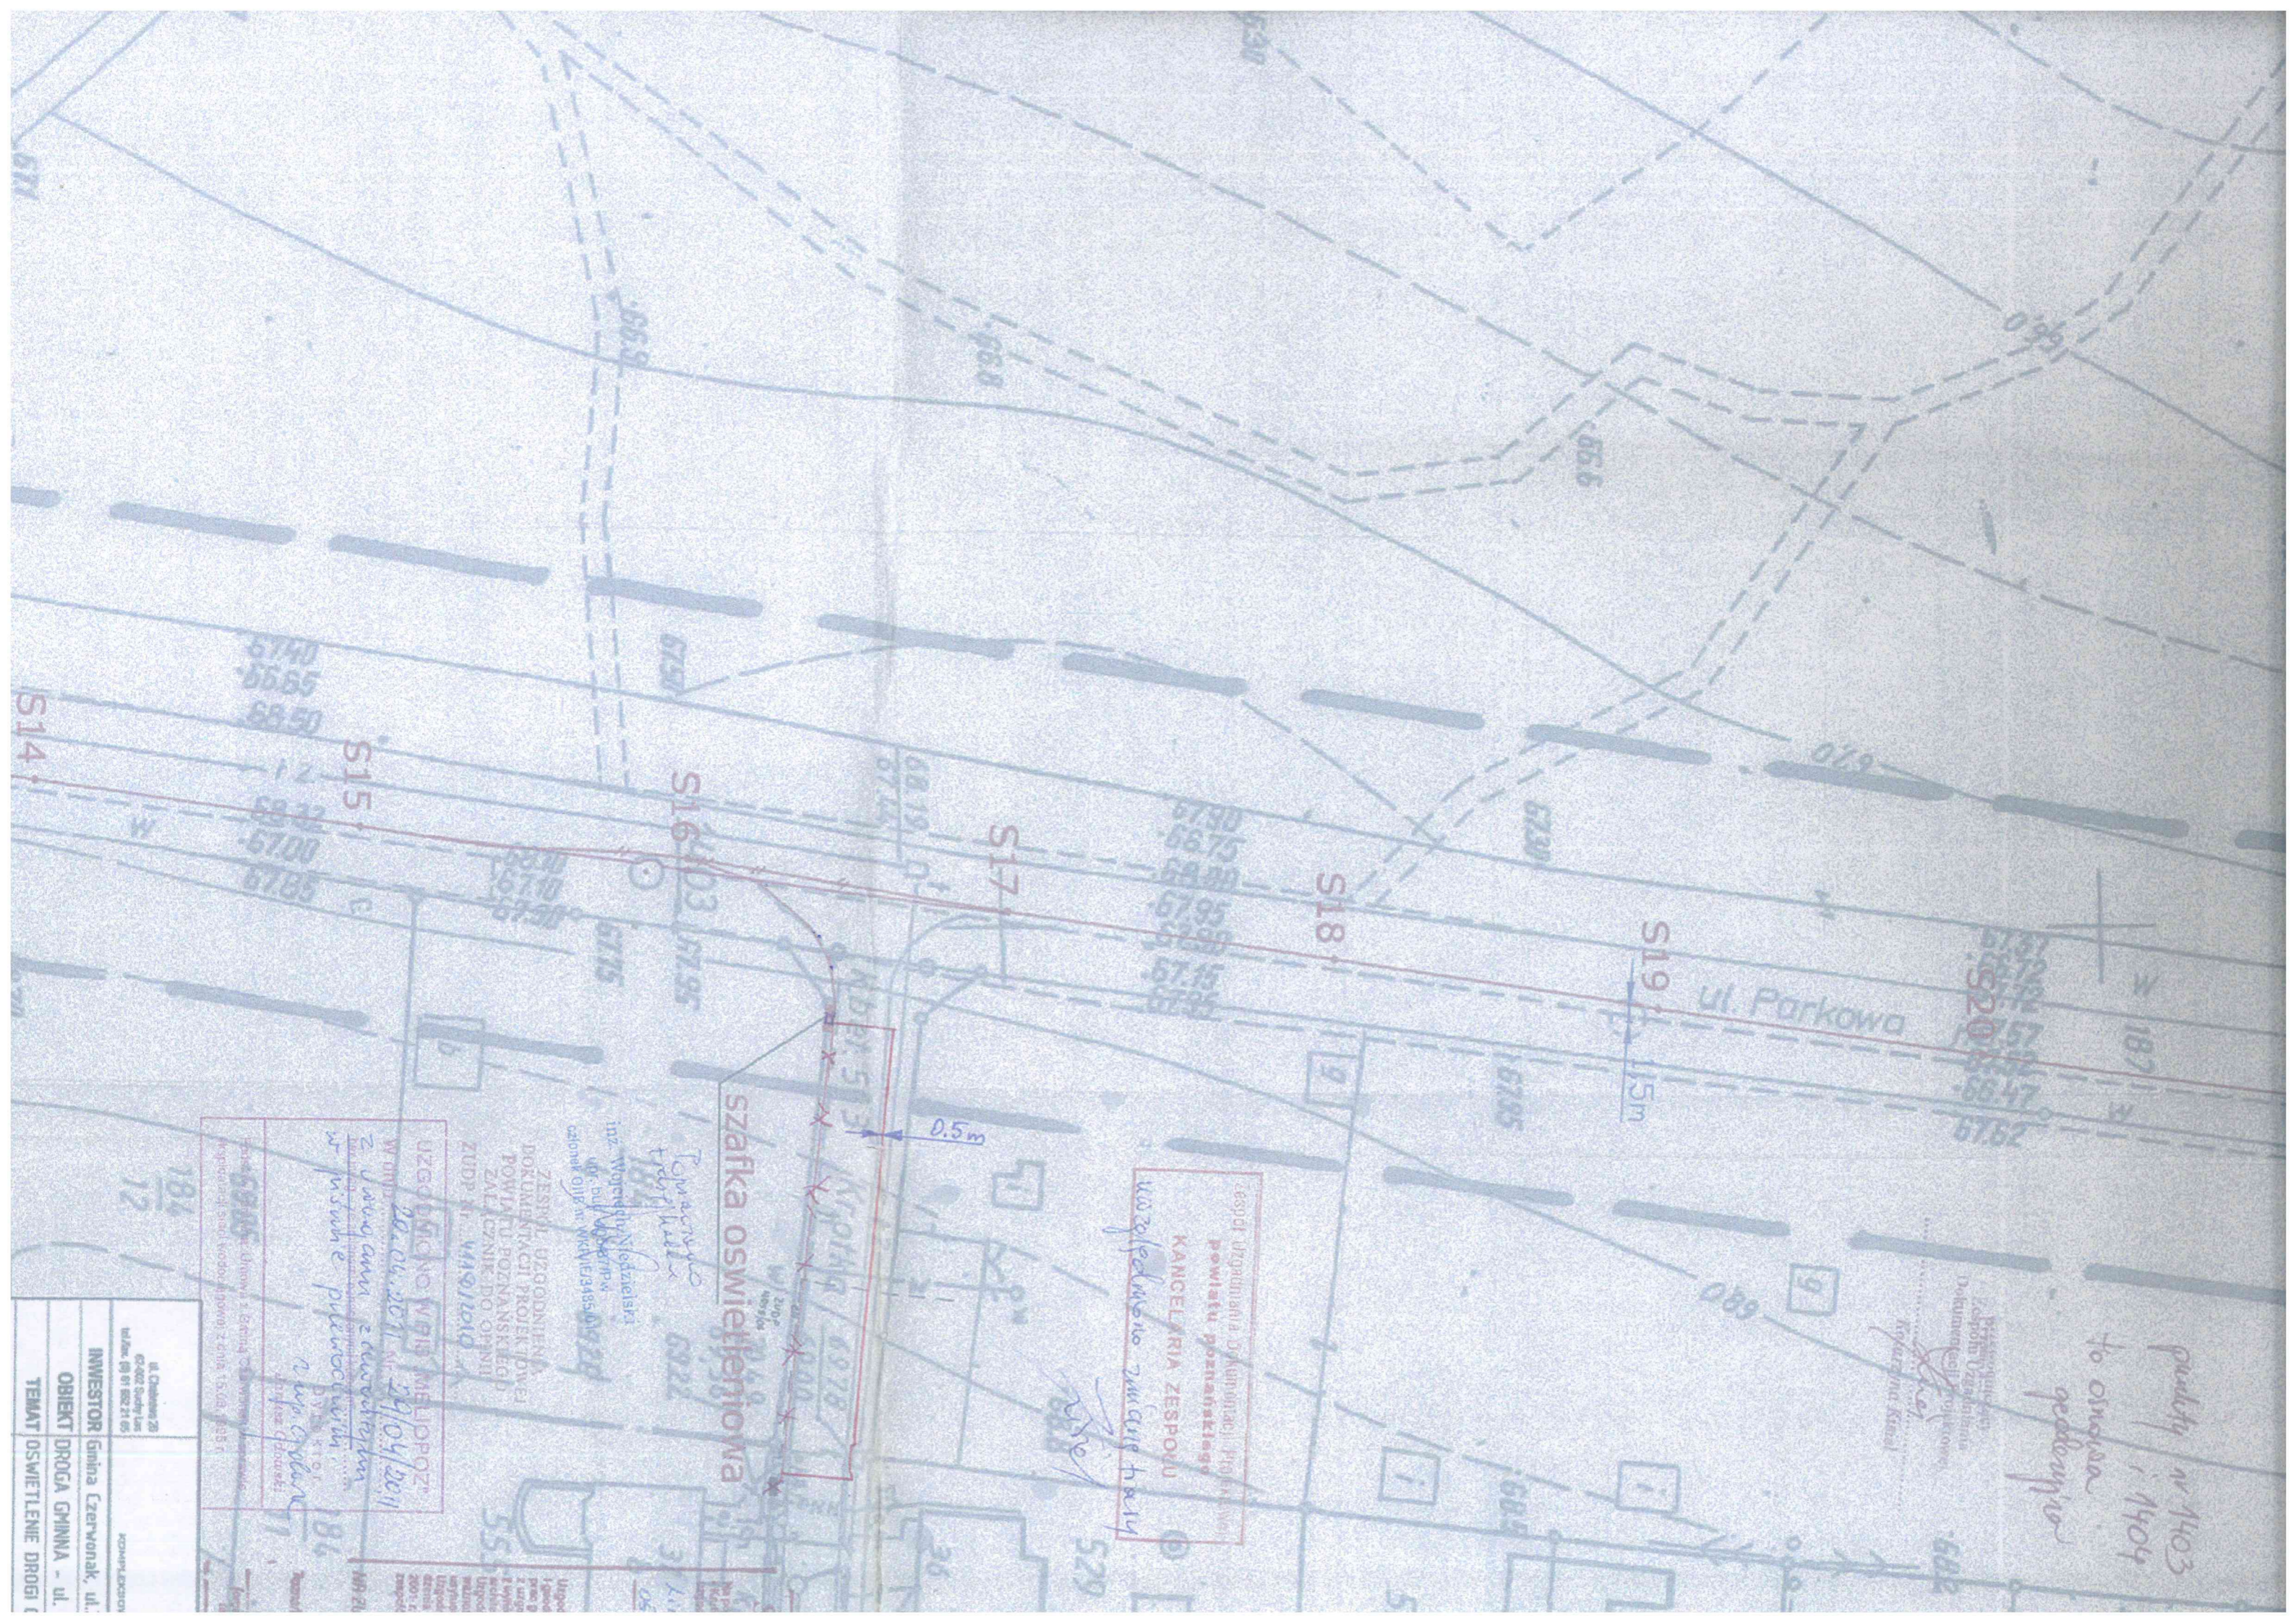

pulchny nr 1403  
 to omiesca  
 podświetlenie

Projektant  
 Długość Uziębienia  
 Dokumentacja Projektowa  
 Kancelaria Zarządu  
 Powiatu Żyrardowski

Dept. Urządzenia Dokumentacji Projektowej  
 Powiatu Żyrardowski  
**KANCELARIA ZESPÓŁU**  
 uszpedukowane zwycięg hory

**szafka oświetleniowa**

ZESPÓŁ UZGODNIENIA  
 DOKUMENTACJI PROJEKTOWEJ  
 POWIATU ŻYRARDOWSKIEGO  
 ZAŁOŻENIE DO OPRACOWANIA  
 ZUDP nr 4490/2010

UZGODNIENIE WPIS MIELDPOZ  
 W OTMIE 28.04.2011 nr 29/04/2011  
 Z uwzględnieniem zmian  
 w projekcie i planach

Projektant  
 Długość Uziębienia  
 Dokumentacja Projektowa  
 Kancelaria Zarządu  
 Powiatu Żyrardowski

INWESTOR	Gmina Czerwonak, ul.
OBIEKT	DROGA GMINNA - ul.
TEMAT	OSWIETLENIE DRUGI