Mapa do celów projektowych
Skala 1:500

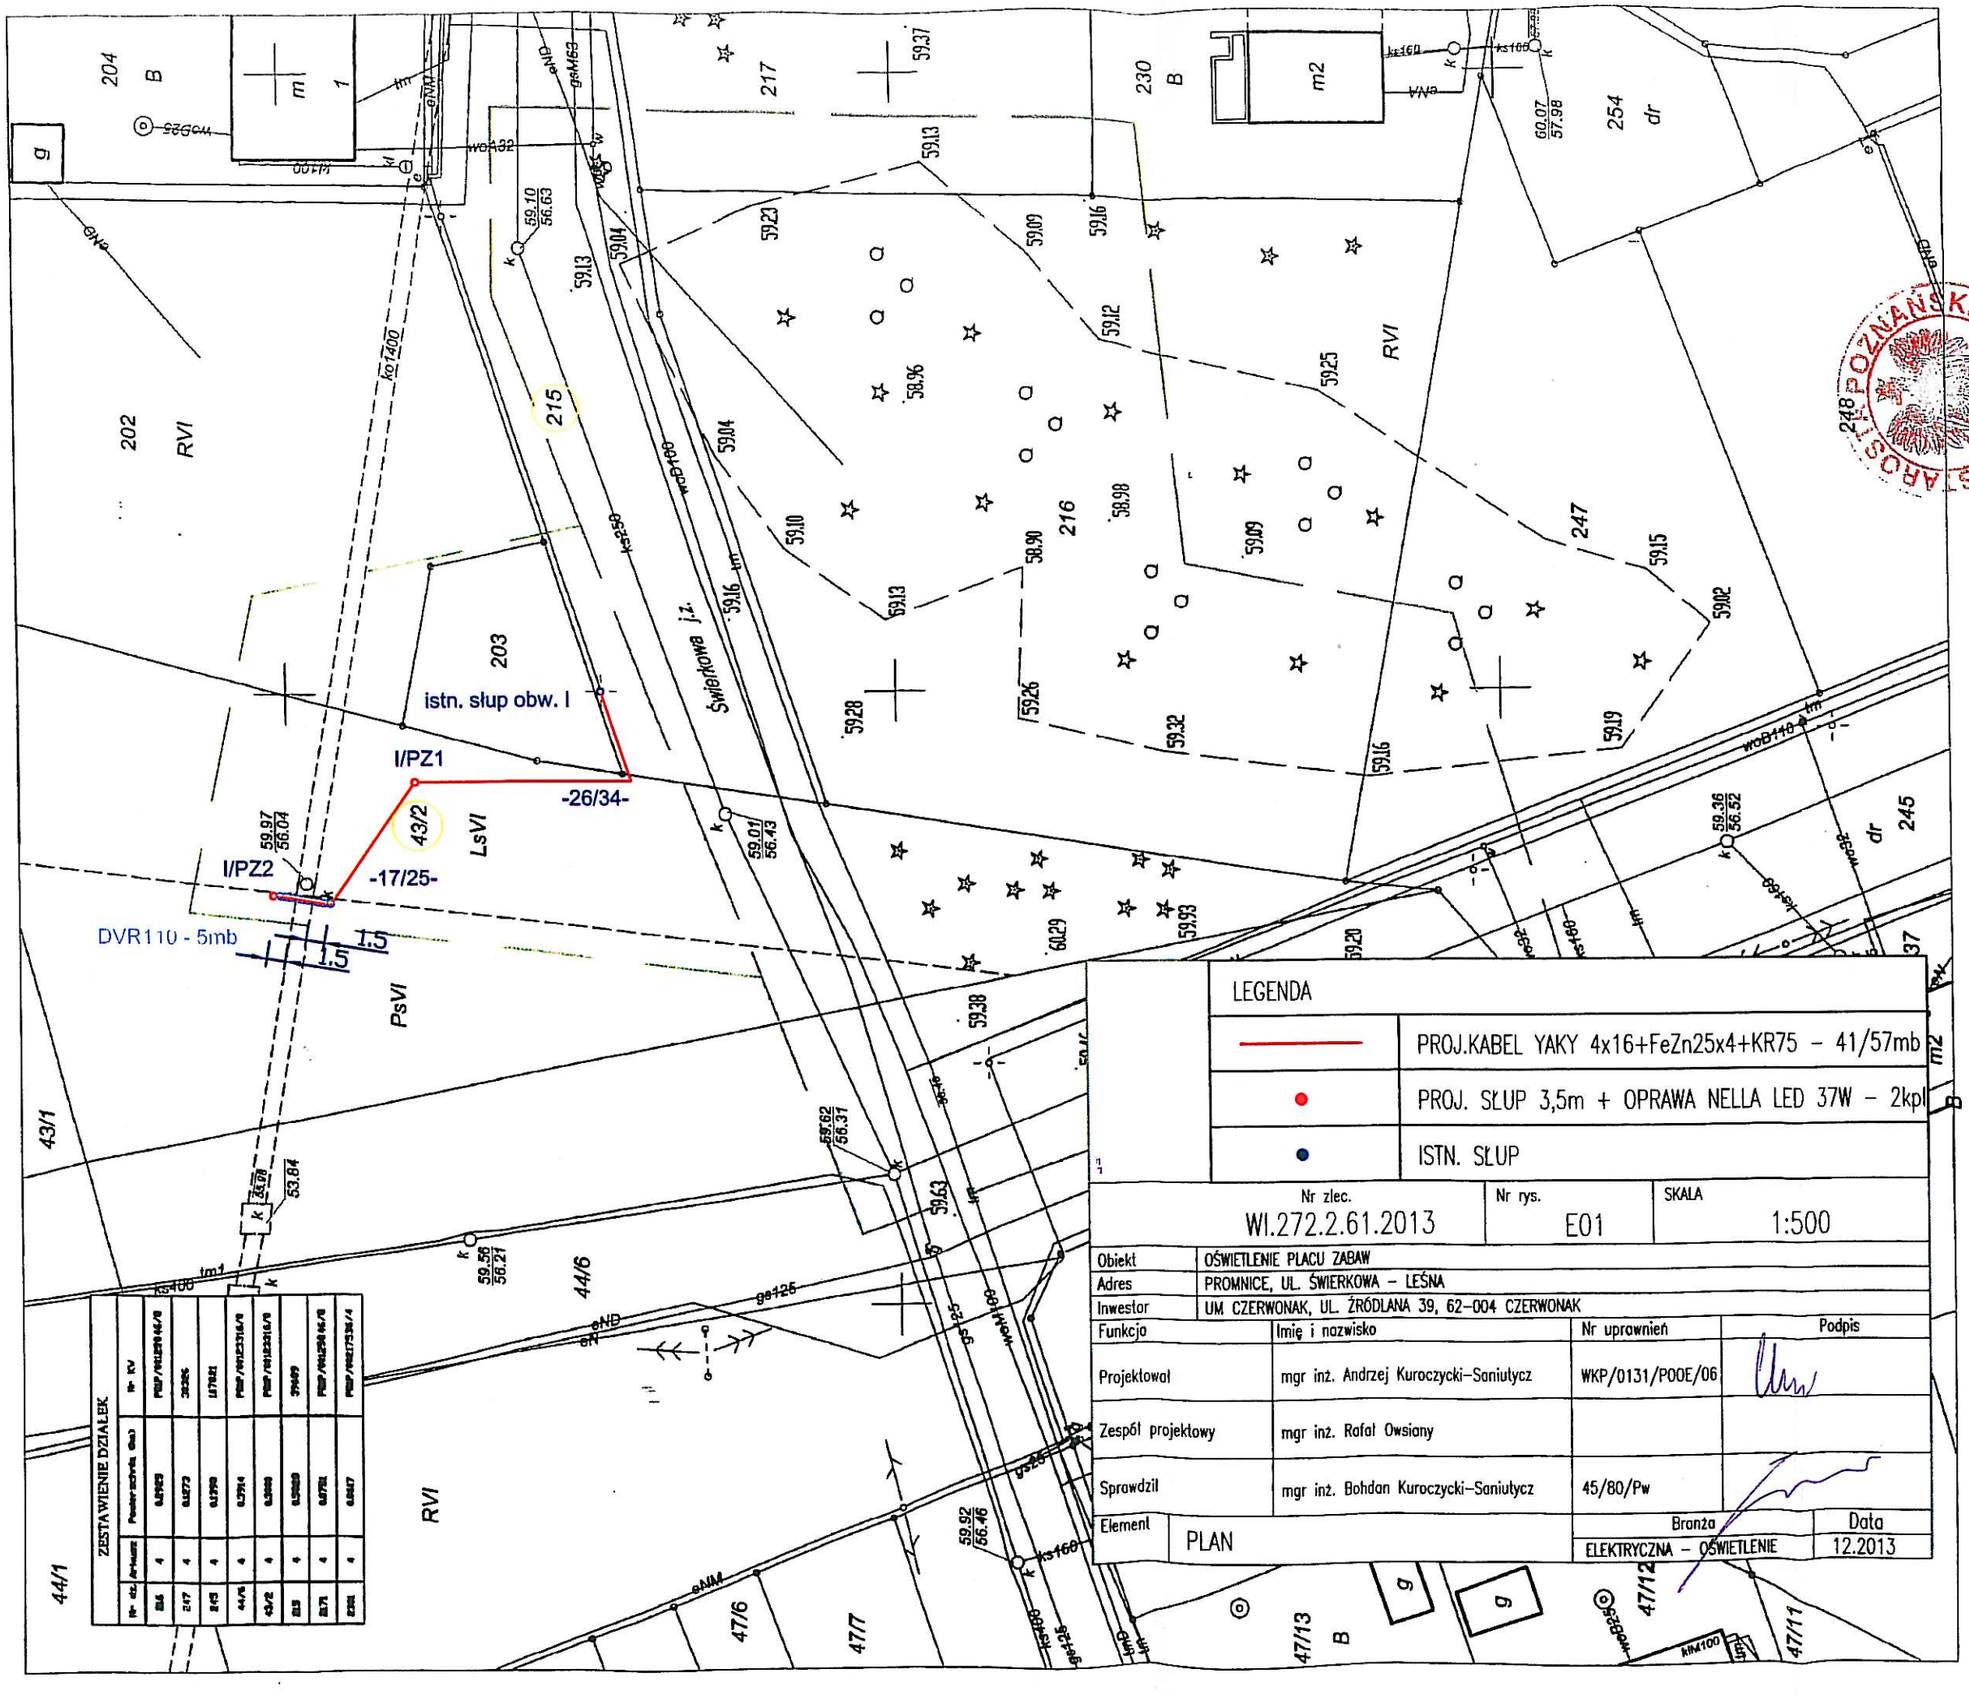

Nr zlec.	Nr rys.	SKALA
WI.272.2.61.2013	E01	1:500

Obiekt	OŚWIETLENIE PLACU ZABAW
Adres	PROMNICE, UL. ŚWIERKOWA – LEŚNA
Inwestor	UM CZERWONAK, UL. ŹRÓDLANA 39, 62–004 CZERWONAK

Funkcja	Imię i nazwisko	Nr uprawnień	Podpis
Projektował	mgr inż. Andrzej Kuroczycki–Saniutycz	WKP/0131/POOE/06	
Zespół projektowy	mgr inż. Rafał Owsiany		
Sprawdził	mgr inż. Bohdan Kuroczycki–Saniutycz	45/80/Pw	

Element	Branża	Data
PLAN	ELEKTRYCZNA – OŚWIETLENIE	12.2013

STAROSTA POZNAŃSKI
Powiatowy Ośrodek Dokumentacji Geodezyjnej i Kartograficznej w Poznaniu

W obszarze oznaczonym linią ..... dokonano aktualizacji treści mapy zasadniczej.
Dokumenty z pomiaru uzupełniającego przyjęto do zasobu powiatowego w dniu .....
i zewidencjonowano pod nr 111-42/2013
Niniejsza mapa może służyć do celów projektowych.
Projektowane obiekty budowlane wymagające pozwolenia na budowę, podlegają wytyczeniu i inwentaryzacji powykonawczej przez podmioty uprawnione do wykonywania prac geodezyjnych.

Poznań, dnia 25 -11- 2013

URZĄD GMINY w Czerwonaku
62-004 Czerwonak, ul.Źródlana 39

Załącznik do ..... opinii
Nr WI.7021.14.28.2013-2
Data ..... 09.12.2013r.

REPRODUKCJA WZBRONIONA

FIRMA GEODEZYJNO-KARTOGRAFICZNA
Iwona Łukaszewska
61-361 Poznań, ul. Skarbka 36A
tel. 61/653-01-61, fax 61/653-09-85
NIP 778-015-90-32

inż. RYSZARD BAJAN
GEODETA UPRAWNIONY
Nr upr. 8666
mgr inż. Ryszard Bajan

Województwo: wielkopolskie
Powiat: poznański
Nazwa jedn. ewid.: Czerwonak
Identyfikator jedn. ewid.: 302104_2
Nazwa obr.ewid.: Promnice
Identyfikator obr. ewid.: 302104_2.0011
Miejscowość: Promnice
Arkusz: 4
Działka: wg zestawienia
Powierzchnia: wg zestawienia
Numer wg zestawienia
Sekcja: 6.180.12.02.3.13.3
KERG: 111-42/2013

Stan aktualny na dzień: 12.10.2013

Układ współrzędnych prostokątnych płaskich	2000
Układ wysokości	Kronsztad

Oznaczenie i informacje o właściwościach punktowych mających wpływ na zagospodarowanie gruntów zlokalizowanych w granicach projektowanej inwestycji

Nie wyklucza się w trakcie innych niż wyżej wymienione na podstawie terenowych prac pomiarowych, które mogą wpłynąć na ich zmianę lub usunięcie.