


DO ARK 2/3

ARKUSZ 1/3

STACJA POMIARÓW I KATASTRALISTYKA POZNAŃSKA
 Biuro Inżynierskie
 ul. Główna 21/23
 60-100 Poznań
 2008-08-30

UZGODNIŁAM W PIS "MELIOPOZ"
 W dniu 09.12.2009 r. 02/12/2009
 Dyrektor
 mgr inż. Andrzej Kuroczycki

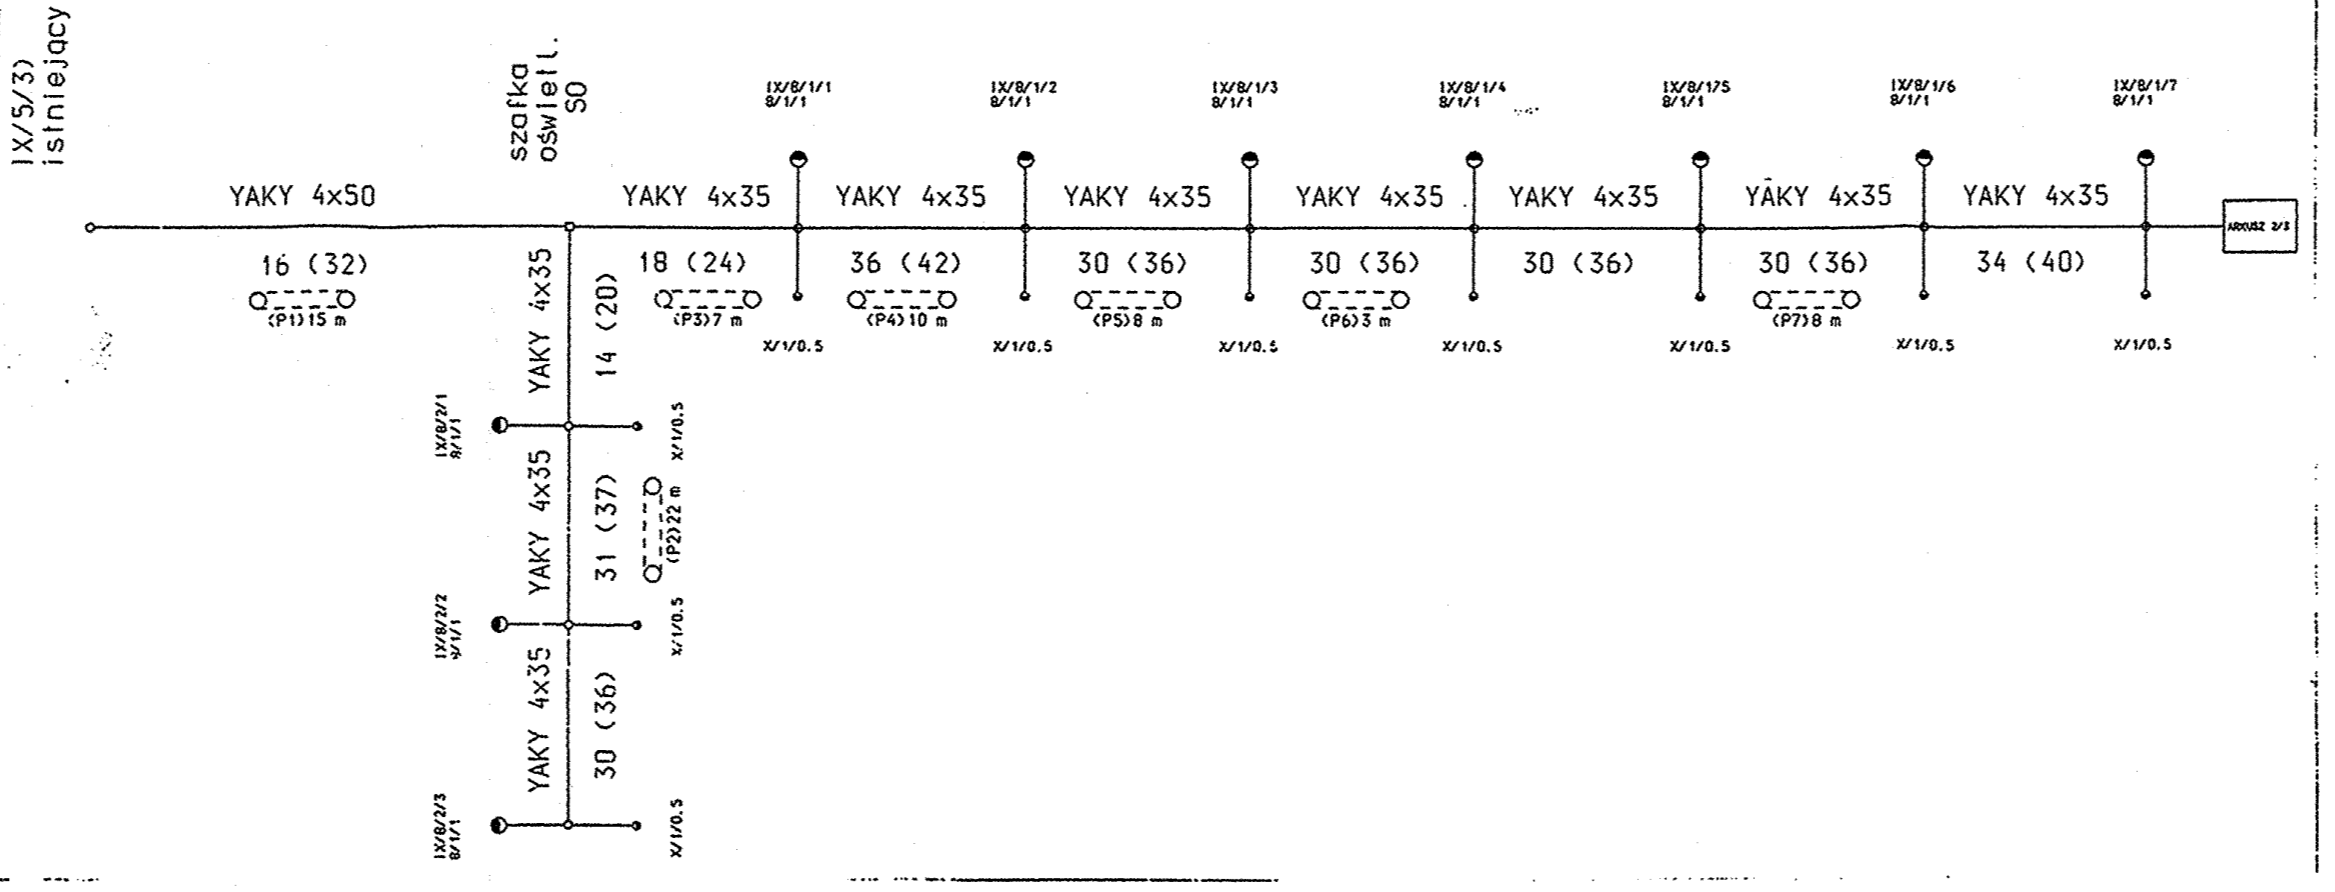

LEGENDA

	PROJ. YAKY 4x50 mm2 16/32m
	PROJ. YAKY 4x35 mm2 283/343m
	PROJ. OPRAMA CYVIC 1 CL 2 100W (8m)
	PROJ. OPRAMA JETICL 2 70W (6m)
	PROJ. SŁUP SIEMIA 8/2/1.0.5
	ISTN. SŁUP ZASILAJACY
	ISTN. SZAFKA OŚWIETLENIOWA
	PROJ. PRZERUST SRS 110


mgr inż. Andrzej Kuroczycki Sanlutyca
 Upr. do projekt. i kier. rob. WKP0131/POOE/06
 Roz. elekt. bez ograniczeń ul. Zielna 6, 62-200 Gniezno
 tel. 061/424 16 59