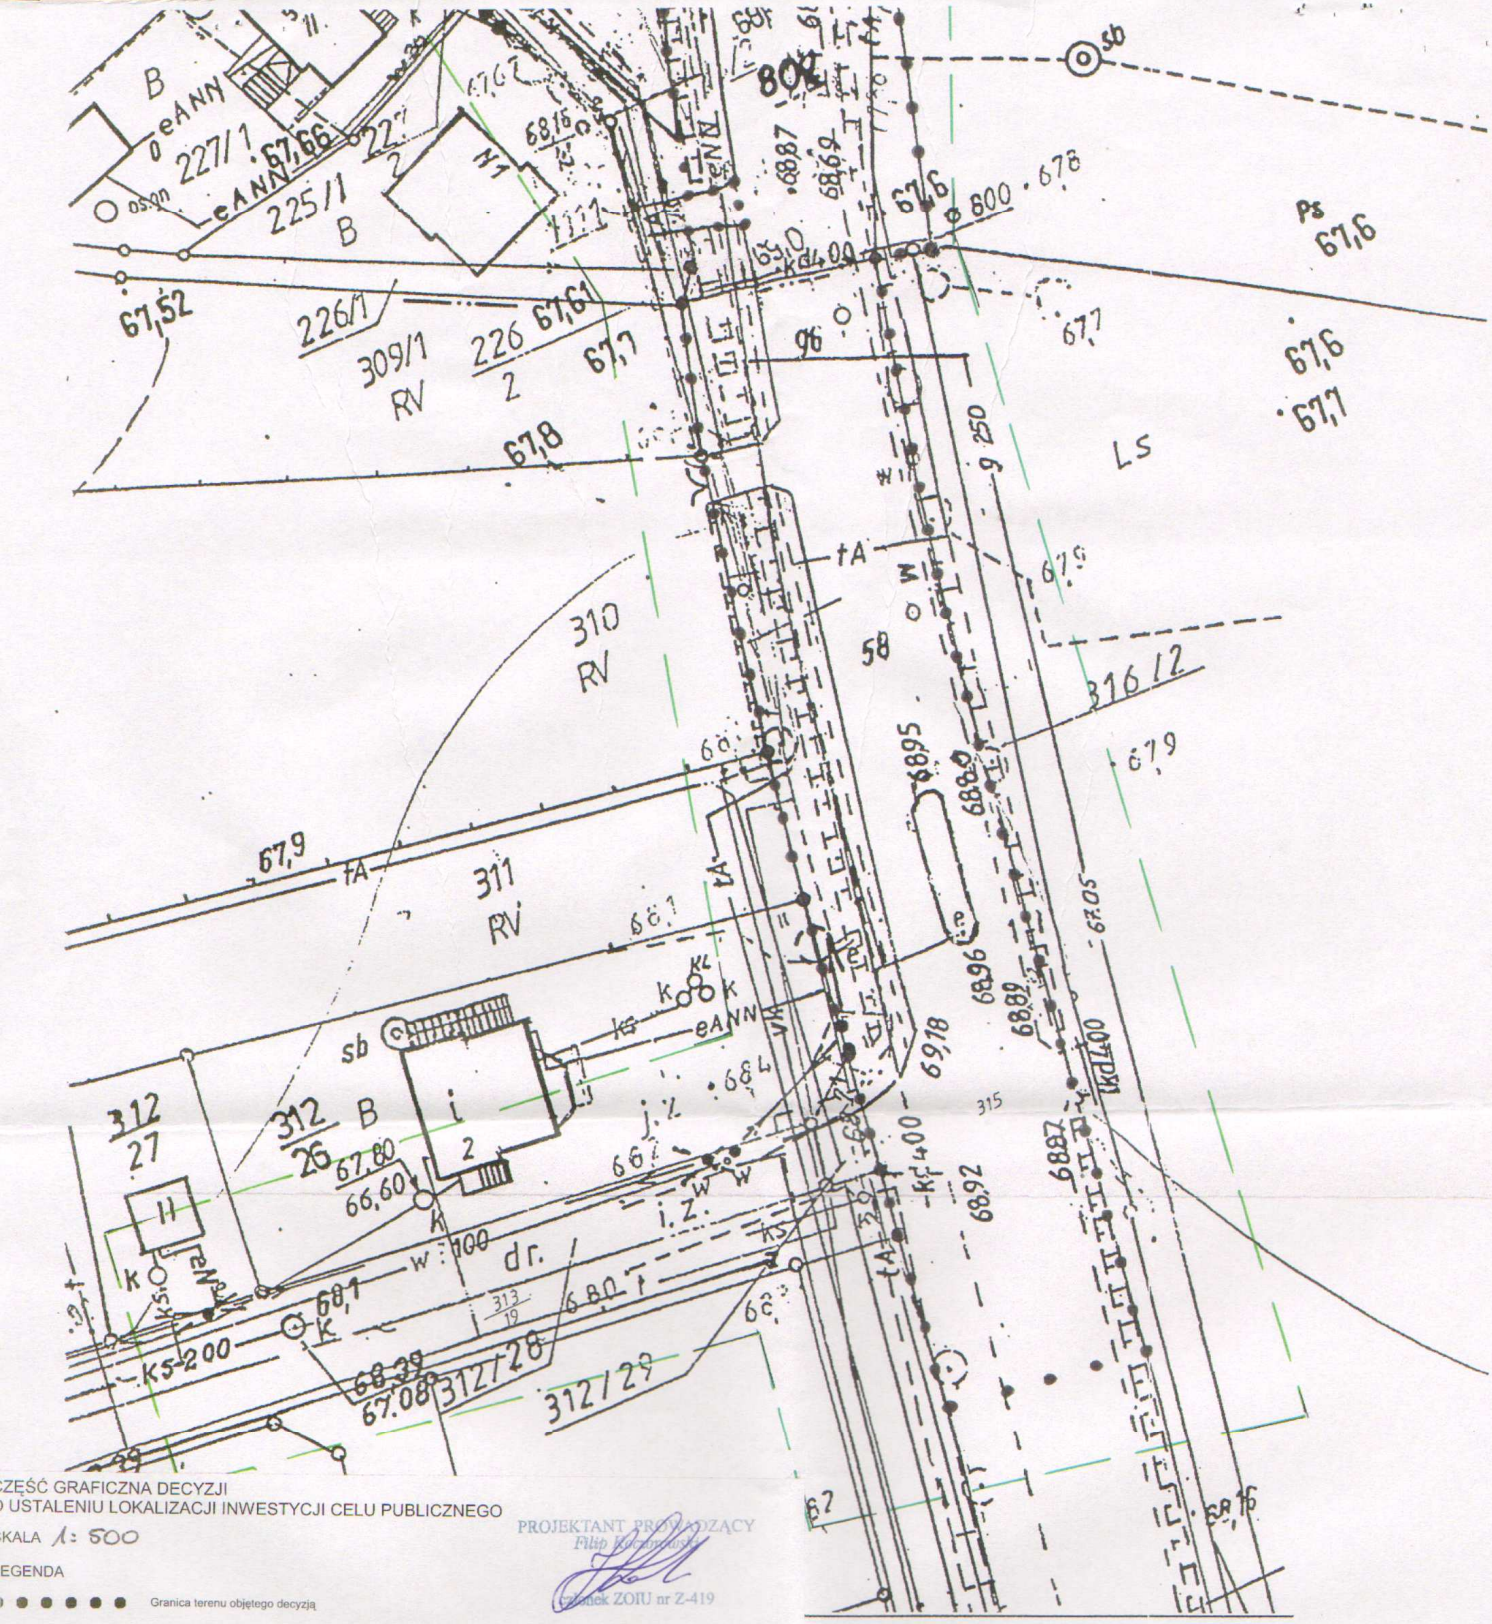

CZĘŚĆ GRAFICZNA DECYZJI
O USTALENIU LOKALIZACJI INWESTYCJI CELU PUBLICZNEGO

SKALA 1: 500

EGENDA

● ● ● ● ● ● Granica terenu objętego decyzją

PROJEKTANT PROWADZĄCY
Filip Kaczorowski
członek ZOIU nr Z-419

informacji w instytucjach branżowych.

Reprodukcja zabroniona

WYKONAWCA:

KERG: 101-50/2010
110-75/2010
Sekcja: N3E1 – 44 , 54
Województwo: wielkopolskie
Powiat: poznański
Gmina: Czerwonak

Obręb: Bolechowo / Owińska
Arkusz: 1 , 6
Działka: wg zasięgu

Stan aktualny na dzień: 25.07.2010

"KRZYSZTOF KANTORCZYK"
Krzysztof Kantorczyk
62-050 Mosina, ul. Leśna 20
NIP: 777-280-45-41, Regon: 300364796

Krzysztof Kantorczyk
GEODETA
ul.Leśna 20 Mosina
tel. 503 038 786

USŁUGI
GEODEZYJNO-KARTOGRAFICZNE
Ireneusz Kończak
62-050 Mosina, ul. A. Fiedlera 1
Pozwolenie z dn. 16.04.88 Nr 6930 ks. rob. ....
Regon 630452697

STAROSTA POZNAŃSKI
Powiatowy Ośrodek Dokumentacji
Geodezyjnej i Kartograficznej
w Poznaniu

W obszarze oznaczonym linią ..... potwierdzono w terenie aktualność treści mapy zasadniczej.
Dokumenty potwierdzające aktualność mapy przyjęto do zasobu w dniu 11.08.2010
i za ewidencjonowano pod nr 101-50/2010, 110-75/2010
Niniejsza mapa może służyć do celów projektowych.
Projektowane obiekty budowlane wymagające pozwolenia na budowę podlegają wytyczeniu i inwentaryzacji po wykonawczej przez jednostki uprawnione do wykonywaniaprac geodezyjnych.

Poznań, dnia 11.08.2010

Z up. STAROSTY POZNAŃSKIEGO
(imię i nazwisko, podpis, stanowisko służbowe osoby uprawnionej)
Dyrektor POD i K w Poznaniu

URZĄD GMINY
w Czerwonaku
62-004 Czerwonak, ul. Źródlana 39
Załącznik do decyzji WUG 7331-20/10
Nr 1
Data 18.10.2010

Strona 17