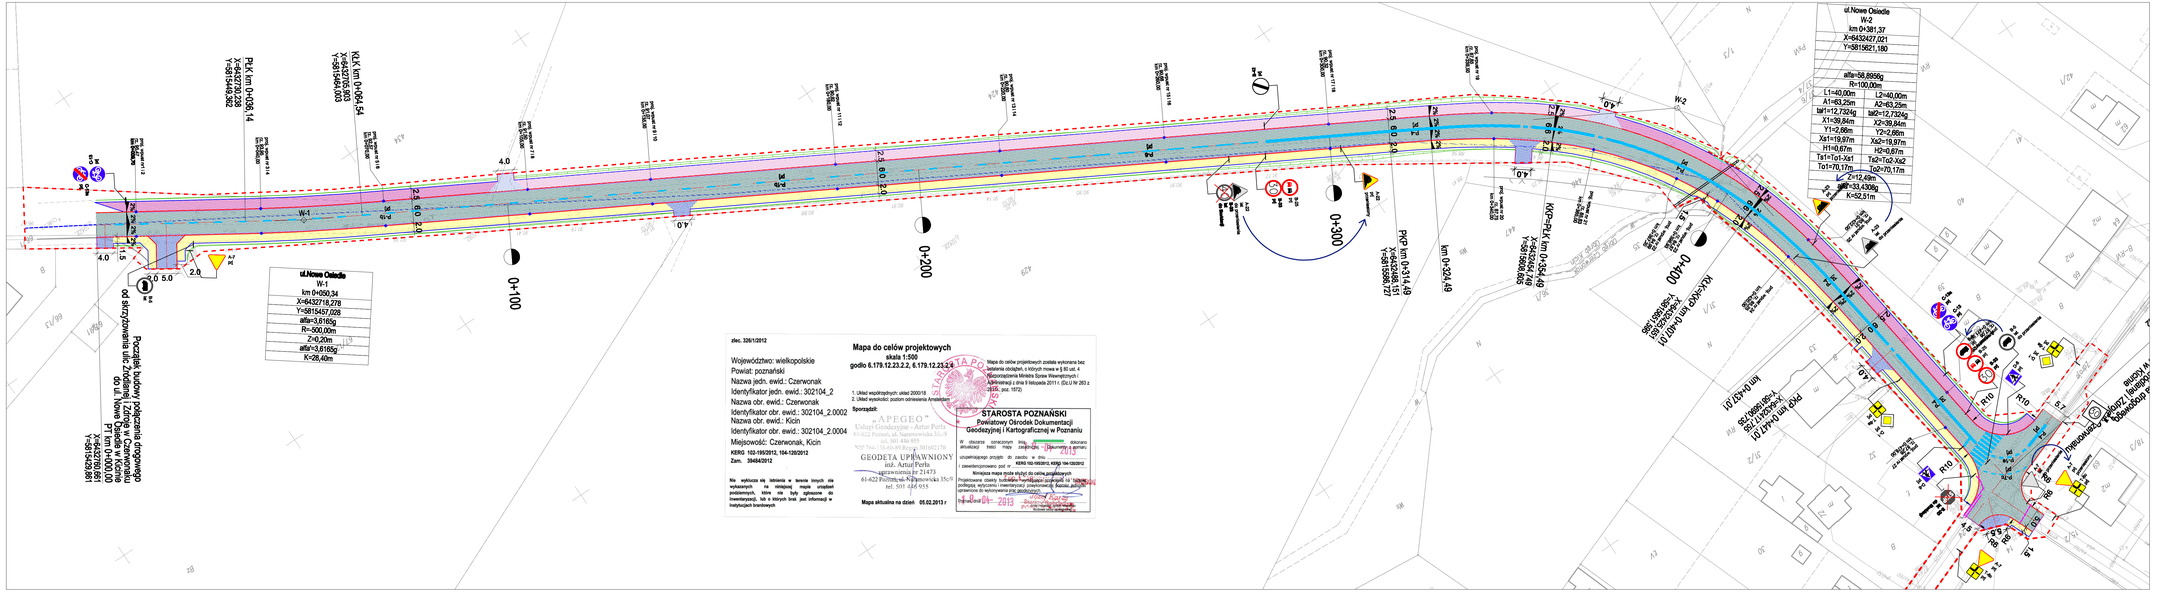
PŁK km 0+036,14
KŁK km 0+064,54
X=6432705,603
Y=5815460,003
W-1
km 0+050,34
X=6432718,278
Y=5815457,028
alfa=3,6165g
R=-500,00m
Z=0,20m
alfa=3,6165g
K=28,46m
ul.Nowe Osiedle
W-1
km 0+050,34
X=6432718,278
Y=5815457,028
alfa=3,6165g
R=-500,00m
Z=0,20m
alfa=3,6165g
K=28,46m
Początek budowy połączenia drogowego od skrzyżowania ulic Żródlanej i Zdroje w Czerwonaku do ul. Nowe Osiedle w Kicinie
PT km 0+000,00
X=6432726,881
Y=5815458,861
0+100
0+200
0+300
0+400
PKP km 0+314,49
X=6432488,151
Y=5815588,727
km 0+324,49
KKP=PŁK km 0+354,49
X=6432434,749
Y=5815668,605
ul.Nowe Osiedle
W-2
km 0+361,37
X=6432427,021
Y=5815621,180
R=100,00m
L1=40,00m
A1=63,25m
tet1=12,7324g
X1=39,84m
Y1=2,66m
Xs1=19,97m
H1=0,67m
Ts1=Ts1-Xs1
Ts=70,17m
L=212,48m
tet=33,4308g
K=52,51m
L2=40,00m
A2=63,25m
tet2=12,7324g
X2=39,84m
Y2=2,66m
Xs2=19,97m
H2=0,67m
Ts2=Ts2-Xs2
Ts2=70,17m
W-2
R10
