


PROFIL BIS SP. Z O.O. ul. Fabryczna 23 65-463 Zielona Góra		Mazawa i adres obiektu budowlanego	
Projekt usunięcia kółki z napowietrzną linią SN w sąsiedztwie zapolewanego przedłużenia ul. Zdroja w Czerwonaku			
Teren:		Przebudowa powiązania SN i NN z projektowanym	
Teren:		przebiegiem stacji transformatorowej STSR-20/400	
Typy prac:		Plan przebudowy sieci SN i NN	
nr rys.	1:500	data	01.08.2011
nr rys.	5/E	data	01.08.2011
Projektant: STADIA PM		Projektant: STADIA PM	
Projektant: STADIA PM		Projektant: STADIA PM	
Projektant: STADIA PM		Projektant: STADIA PM	

- LEGENDA:**
- Projektowana stacja transformatorowa STSR 20/400 - nowa lokalizacja (85 / 4)
  - Projektowane słupki energetyczne
  - Projektowane złącze ZKp / rozdzielnia NN
  - Projektowane kabie NN YAKY: 4x120mm<sup>2</sup> i 4x70mm<sup>2</sup>
  - Projektowane rury ochronne AFOT
  - Istniejąca linia napowietrzna - demontaż
  - Istniejąca linia kablowa energetyczna - demontaż
  - Istniejąca linia napowietrzna - demontaż
  - Istniejąca linia kablowa energetyczna - demontaż
  - Istniejąca linia kablowa energetyczna - demontaż
  - Istniejąca linia kablowa energetyczna - demontaż
  - Istniejąca linia kablowa energetyczna - demontaż

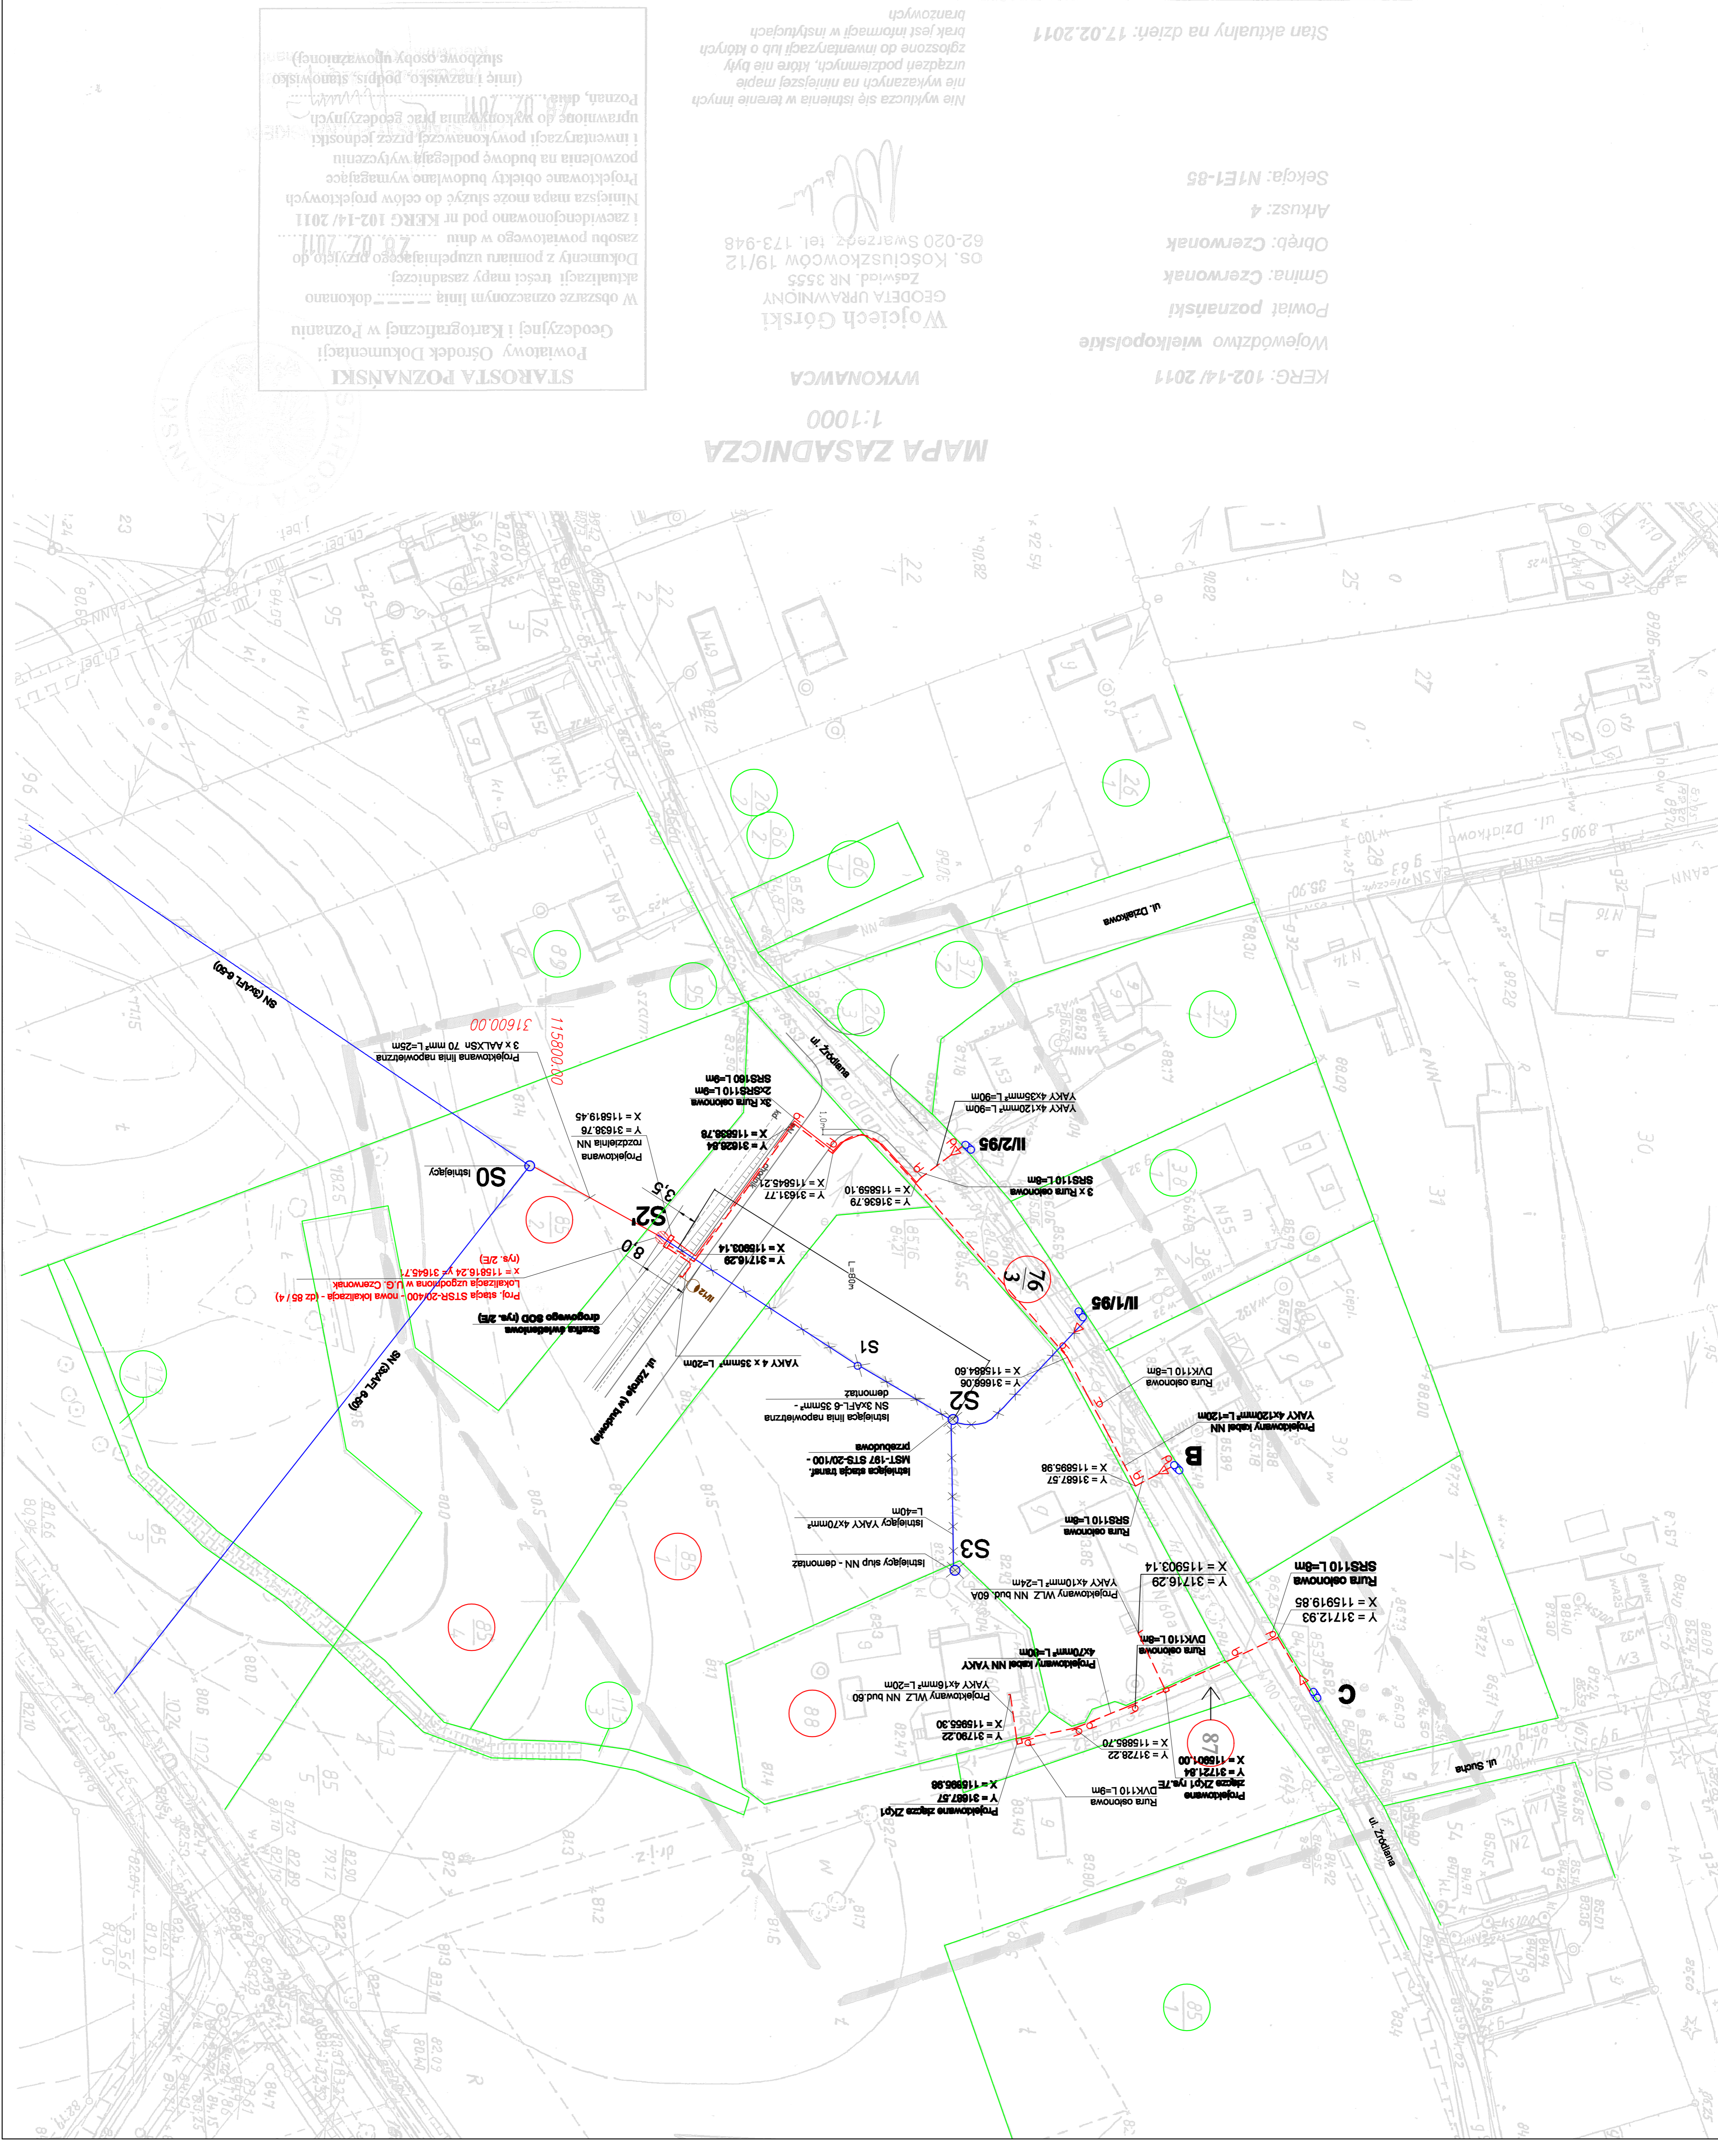

**STAROSTA POZNAŃSKI**  
 Powiatowy Ośrodek Dokumentacji i Kartograficznej w Poznaniu  
 Geodezyjny i Kartograficzny w Poznaniu  
 W obszarze oznaczonym linią ..... dokonano aktualizacji treści mapy zasadniczej. Dokumenty z pomiaru uzupełniającego przyległe do i zawnieszczone pod nr KERG 102-14/2011. Niniejsza mapa może służyć do celów projektowych i inwentaryzacji powiązanych z pracami geodezyjnymi i inwentaryzacji powiązanych z pracami geodezyjnymi (mie i nazwisko, podpis, stanowisko) służbowe osoby upoważnionej.

**Wyjech Górski**  
 GEODETA UPRAWNIONY  
 Zawiad. NR 3555  
 OS. Kosciuszaków 19/12  
 62-020 Swarzędz, tel. 173-948  
 Nie wyklucza się istnienia w terenie innych urządzeń podziemnych, które nie były zgłoszone do inwentaryzacji lub o których brak jest informacji w inwentaryzacji.

Stan aktualny na dzień: 17.02.2011

KERG: 102-14/2011  
 Województwo wielkopolskie  
 Powiat poznański  
 Gmina: Czerwonak  
 Obręb: Czerwonak  
 Arkusz: 4  
 Sekcja: ME1-85

**MAPA ZASADNICZA**  
 1:1000  
 WYKONAWCA