
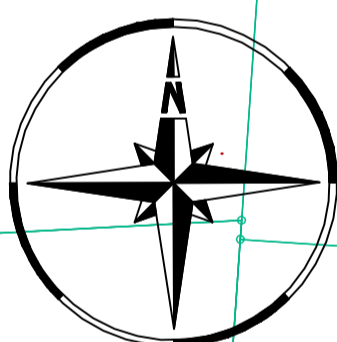


Pracodawca się za niniejszym dokumentem zezwala na wykorzystanie w celu projektowym i kadrowym, bez ograniczeń, kopii, bez wyjątku, operacji technicznej, w tym do ewidencji maszyn i urządzeń, z zastrzeżeniem zezwoli, podlegających: kadrowemu i kadrowemu zezwoleniu

**STAROSTA POZNAŃSKI**  
06.05.2014

P. 3021.2014. W.15  
Z UW. STAROSTY DOJAZDOWSKIEGO  
Poznań, dnia 06.05.2014 r.  
Ryszard Zieliński  
Starosta Poznański  
Podpis w Poznaniu

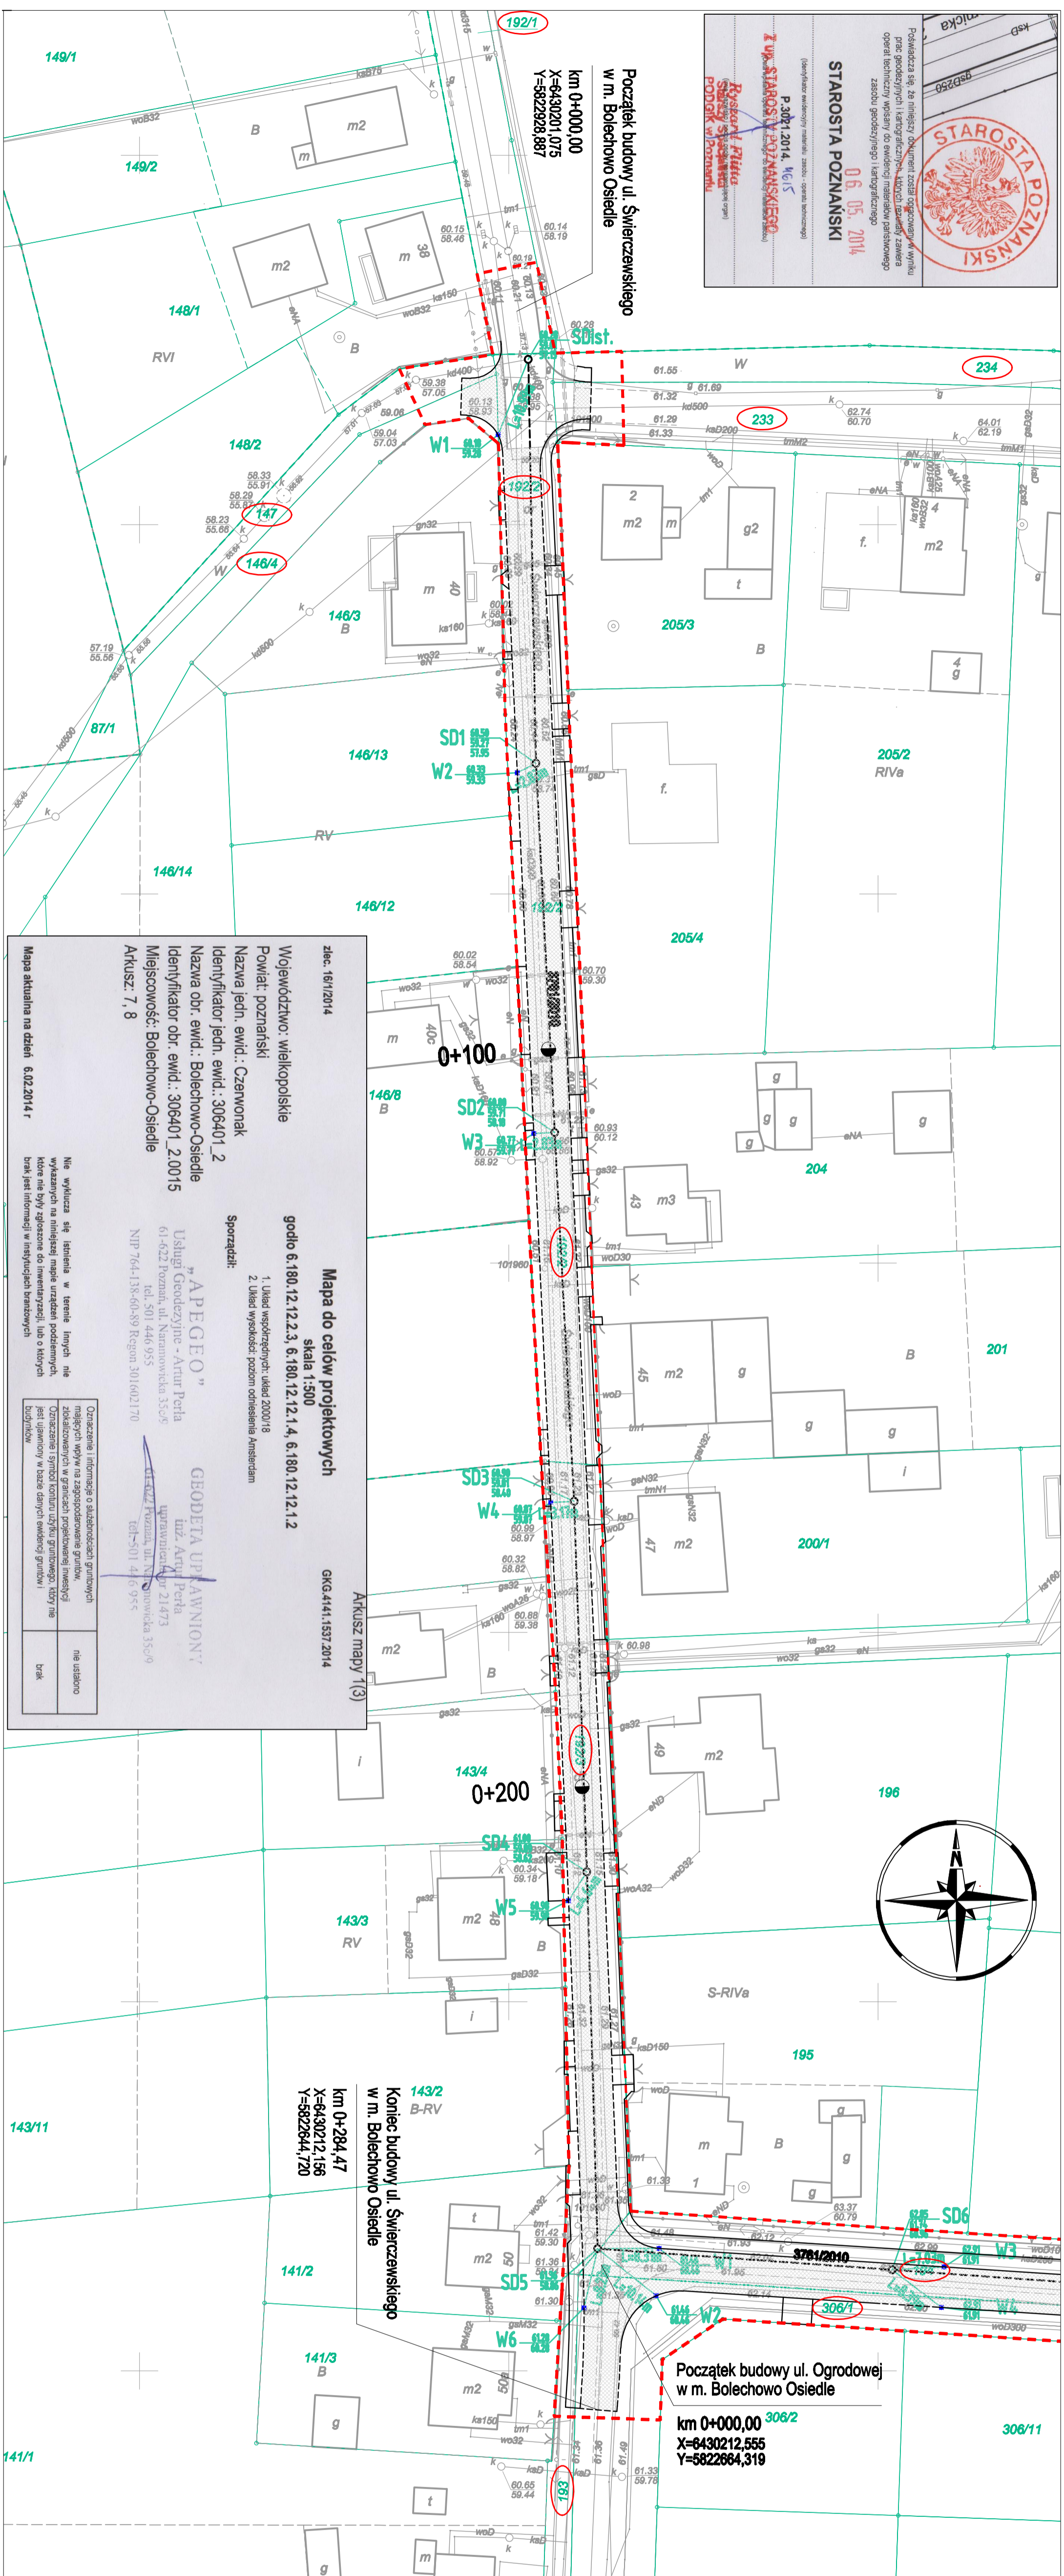

zlec. 161/2014  
Województwo: wielkopolskie  
Powiat: poznański  
Nazwa jedn. ewid.: Czarnonak  
Identyfikator jedn. ewid.: 306401\_2  
Nazwa obr. ewid.: Bolechowo-Osiedle  
Identyfikator obr. ewid.: 306401.2.0015  
Miejscowość: Bolechowo-Osiedle  
Arkusz: 7, 8

**Mapa do celów projektowych**  
skala 1:500  
godło 6.180.12.12.2.3, 6.180.12.12.1.4, 6.180.12.12.1.2

1. Układ współrzędnych: układ 2000/18  
2. Układ wysokości: poziom odniesienia Amsterdam

SPORZĄDZIŁ:  
"APEGEO"  
Usługi Geodezyjne - Artur Perla  
61-622 Poznań, ul. Narutowicza 35c/5  
tel. 501 446 935  
NIP 764-138-60-89 Regon 301602170

GEODETA UPRAWNIONY  
inż. Artur Perla  
uprawnienia: 21493  
ul. Narutowicza 35c/5  
tel. 501 446 935

Mapa aktualna na dzień 6.02.2014 r.

Nie wyklucza się istnienia w terenie tymczasowych, nie ustalonych, nie wykazanych na niniejszej mapie urządzeń podziemnych, które nie były zgłoszone do inwentaryzacji, lub o których brak jest informacji w instytucjach branżowych

Oznaczenie i informacje o słabościach gruntowych mających wpływ na zagospodarowanie gruntów, zlokalizowanych w granicach projektowanej inwestycji. Oznaczenie i symbol konturu użytku gruntowego, który nie jest ujętym w bazie danych ewidencji gruntów i budynków

nie ustalono	brak
--------------	------

**Legenda kanalizacja deszczowa:**

- Projektowany kanał/przykanalik deszczowy
- Projektowana studnia kanalizacyjna
- Projektowana studnia wpustowa / krawężnikowa
- Projektowane węzły kanalizacji deszczowej (rzędna wjazdu/dna)

- Istniejąca granice działek
- Proj. linia ograniczająca teren inwestycji
- Nr nieruchomości, na której usytuowana jest proj. inwestycja

<b>Pracownia Projektowa EKODROGA</b>		<b>INWESTOR</b>	
Robert Salomon ul. Poleska 4/15, 62-025 Koźmin Wlk. tel. 71 728 14 47 e-mail: robert.salomon@ekodroga.pl		Gmina Czarnonak ul. Żołnierska 39 62-004 Czarnonak	
<b>TEMAT:</b> Budowa ulicy Świerczewskiego (na odcinku od ul. Zielonej do ul. Ogrodowej) w Bolechowie Osiedlu			
<b>RS/UMER:</b> Plan sytuacyjny			
<b>STANOWISKO</b>	PHI / NAZWIŚCIO	NR LEP/UMIERNIK / SPECJALNOŚĆ	DATA
PROJEKTANT	NR NR. PANEK / KRAJOWY	WPROJ/2020/2/3	18.2014
SPRACZUJĄCY	NR NR. ARTUR SZOPE	WPROJ/2020/2/3	18.2014
BRANŻA	STADIUM	NR OPRACOWANIA	SKALA
SANITARNIA	PW	W.272.17.2.15 z dnia 13.II.2015	1:500