

Zestawienie powierzchni			
Numer	Nazwa	Posadzka	Powierzchnia:
201	KL.SCHODOWA	MALOWANIE	10,36m ²
202	ANEKS SOCJALNY	PL. GRESOWE	3,85m ²
203	POMBIUROWE 03	WYKŁADZINA OBIEKTOWA	12,95m ²
204	POMBIUROWE 04	WYKŁADZINA OBIEKTOWA	13,07m ²
			40,23m ²


LEGENDA OPRAW

- E1 OPRAWA AWARYJNA LOVATO PR. CIEMNA 2H OP CORRIDOR IP20 (6,8W)
- E2 OPRAWA AWARYJNA LOVATO PR. CIEMNA 2H OP OPEN IP20 (6,8W)
- A SPECTRA OPRAWA NASTROPOWA RAS 4X24 PDH PAR IP20 (100W)
- B SPECTRA OPRAWA WPUSZCZANA RAS 4X24 PDH PAR IP20 (100W)
- C SPECTRA OPRAWA WPUSZCZANA OPAL 4X14W IP54 (16W)
- D SPECTRA OPRAWA ZWIESZANA PROFILITE 3 1X80w OPAL IP20 (80W)
- F SPECTRA OPRAWA WPUSZCZANA 1.81420 Belly IP44 2x18W (36.0 W)
- G SPECTRA OPRAWA NASTROPOWA CHARILE 1x28W IP54 (36.0 W)
- H Spectra Lighting 2.13330 Mistral PC 2x54W IP65 (117.5 W)
- K SPECTRA OPRAWA WPUSZCZANA PROFILITE 1 1X80w OPAL IP20 (80W)
- L SPECTRA OPRAWA NASTROPOWA 2.13216 CL 360 2x18W IP65 (36.0 W)
- M SPECTRA OPRAWA KINKIET PROFILITE 4 U&D LED 3000 1100LUM, 20W(20W)
- E3 OPRAWA KIERUNKOWA infinity LED SE 2H IP20 (6W)
- EW OPRAWA AWARYJNA ZEWO OUTDOOR LED 3W SE 2H IP66 (6W)

- łącznik instalacyjny 1-biegunowy świecznikowy p/t IP20 16A/230V

RB/... Numer tablicy/ numer obwodu

- łącznik instalacyjny 1-biegunowy zwierny "światło" p/t IP20 16A/230V

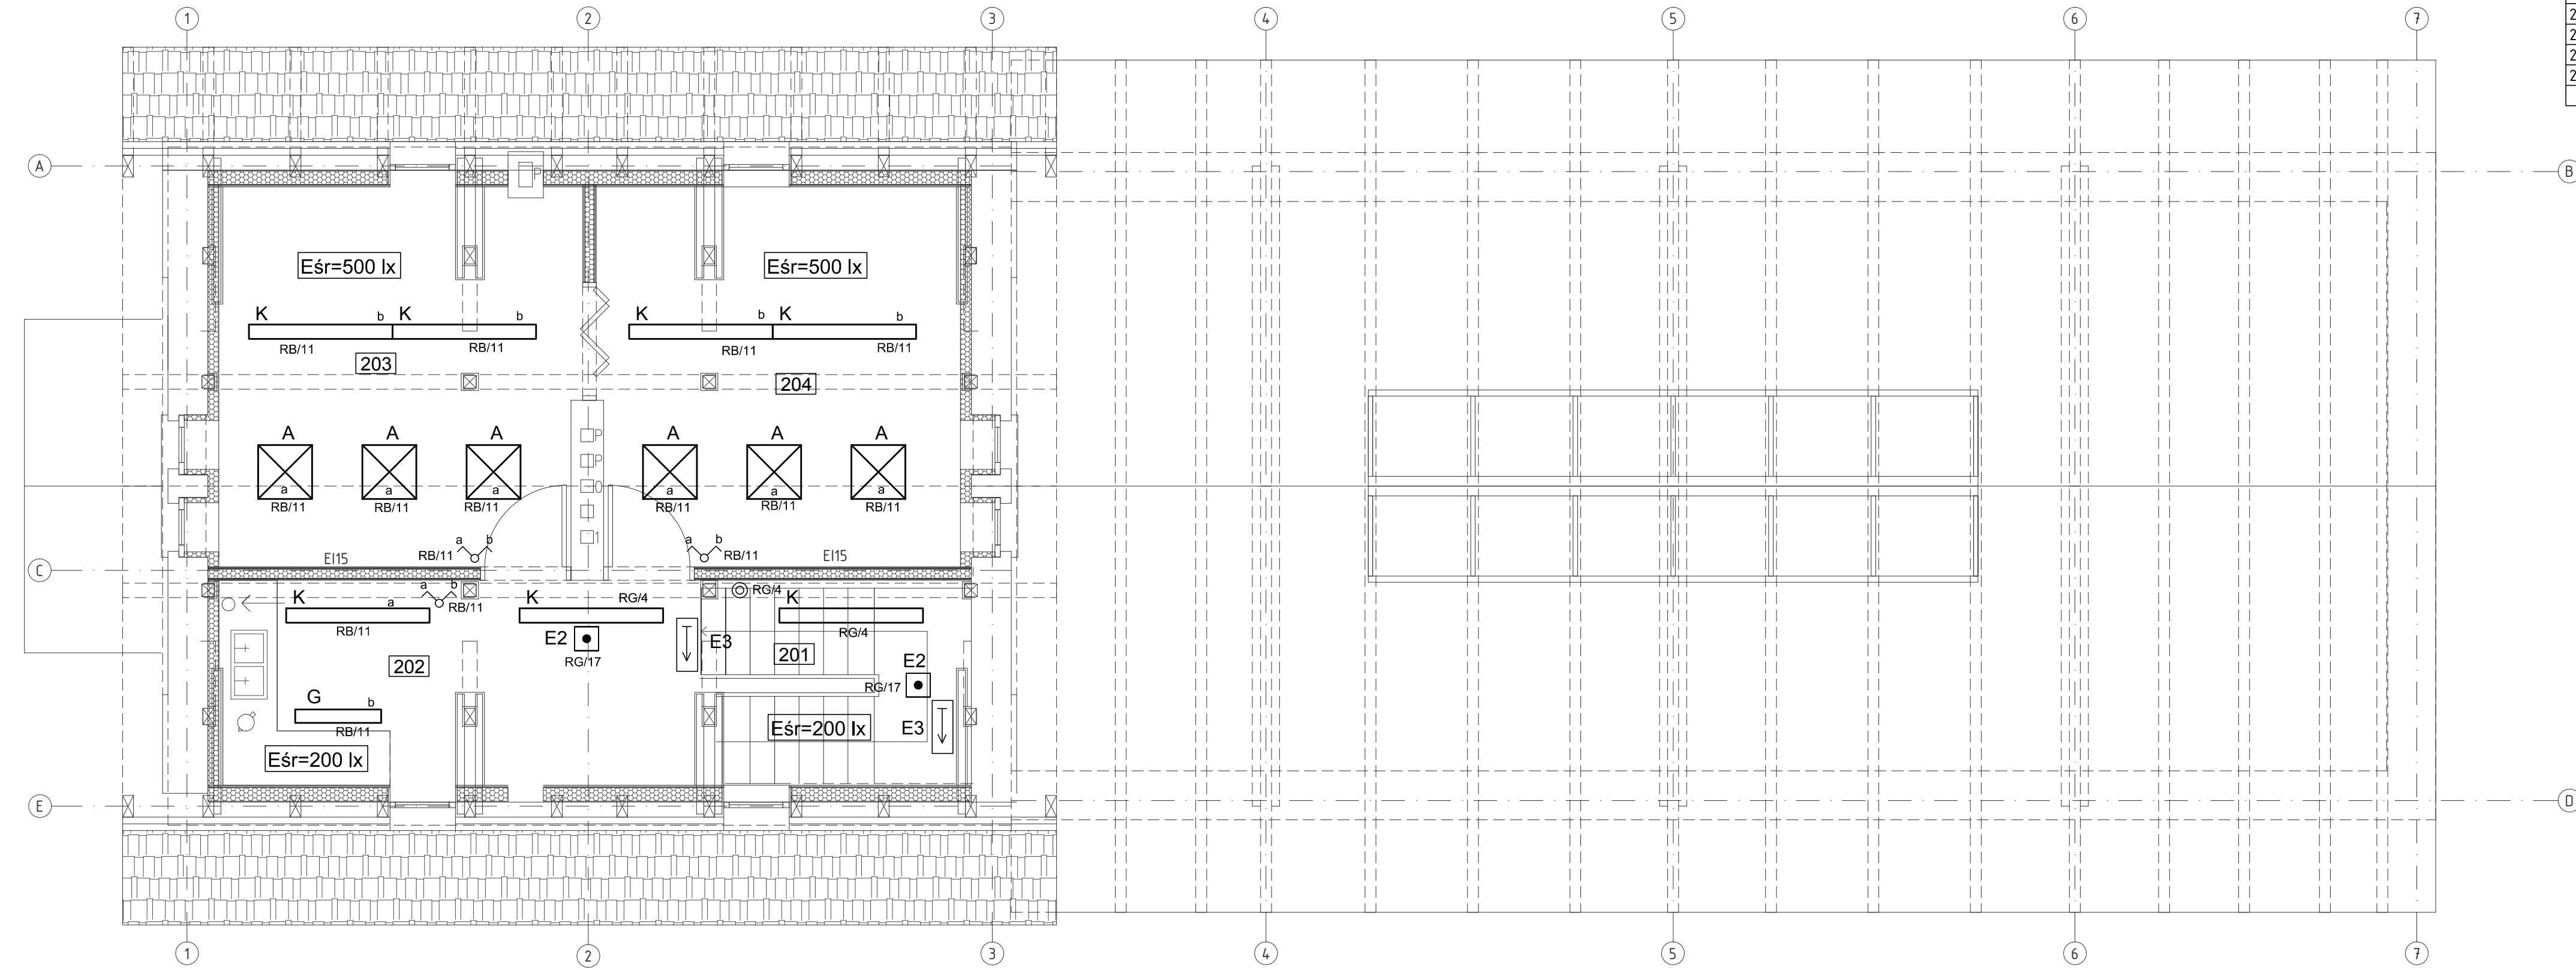

UWAGI

1. Instalację oświetlenia wykonać przewodami typu YDYp 3,4x1,5mm² układanymi w tynku oraz nad stropem podwieszonym z osprzętem p/t nieuszczelnionym.
2. W pom. łazienek, umywalni oraz nad stropem podwieszonym stosować osprzęt szczelny.
Nad stropem podwieszonym przewody układać w rurkach RL.
Łączniki instalować na wys. 1,0m.

ZADANIE PROJEKTOWE	Przebudowa, nadbudowa i zmiana sposobu użytkowania dworca kolejowego w Czerwonaku z infrastrukturą zewnętrzną, w ramach zadania inwestycyjnego: " Dokumentacja techniczna na rewitalizację dworców i terenów przydworcowych wzdłuż linii kolejowej nr 356 - gmina Czerwonak"		
NAZWA I ADRES OBIEKTU BUDOWLANEGO	DWORZEC KOLEJOWY Czerwonak ul. Gdyńska dz. nr 2/4, obręb Czerwonak		
JEDNOSTKA PROJEKTOWA	MICHNOWICZ STASZEWSKI ARCHITEKCI 61-501 POZNAŃ, UL. DĄBRÓWKI 2, b' /4 TEL/FAX 61-6497394 WWW.MSA.NET.PL	WYDANE	
PROJEKTOWAŁ	mgr inż. Hanna Kowalewska <small>upr. nr 302/84/Pw upr. sprawiony do projektowania w specjalności instalacyjno-inżynierijnej w zakresie instalacji elektrycznych</small>	DATA I PODPIS	05.2015
OPRACOWAŁ	Anna Nowak		
SPRAWDZIŁ	inż. Jacek Lampe <small>upr. nr 366/73/Pn upr. sprawiony do projektowania w specjalności w zakresie instalacji i urządzeń elektrycznych</small>		05.2015
TREŚĆ RYSUNKU	INSTALACJA OŚWIETLENIA - RZUT PODDASZA		
BRANŻA	instal. elektryczne	STADIUM	proj. wykonawczy
INDEX	04.02	DATA	05.2015
SKALA			1:50
			RYSUNEK NR E-05 STRONA ___