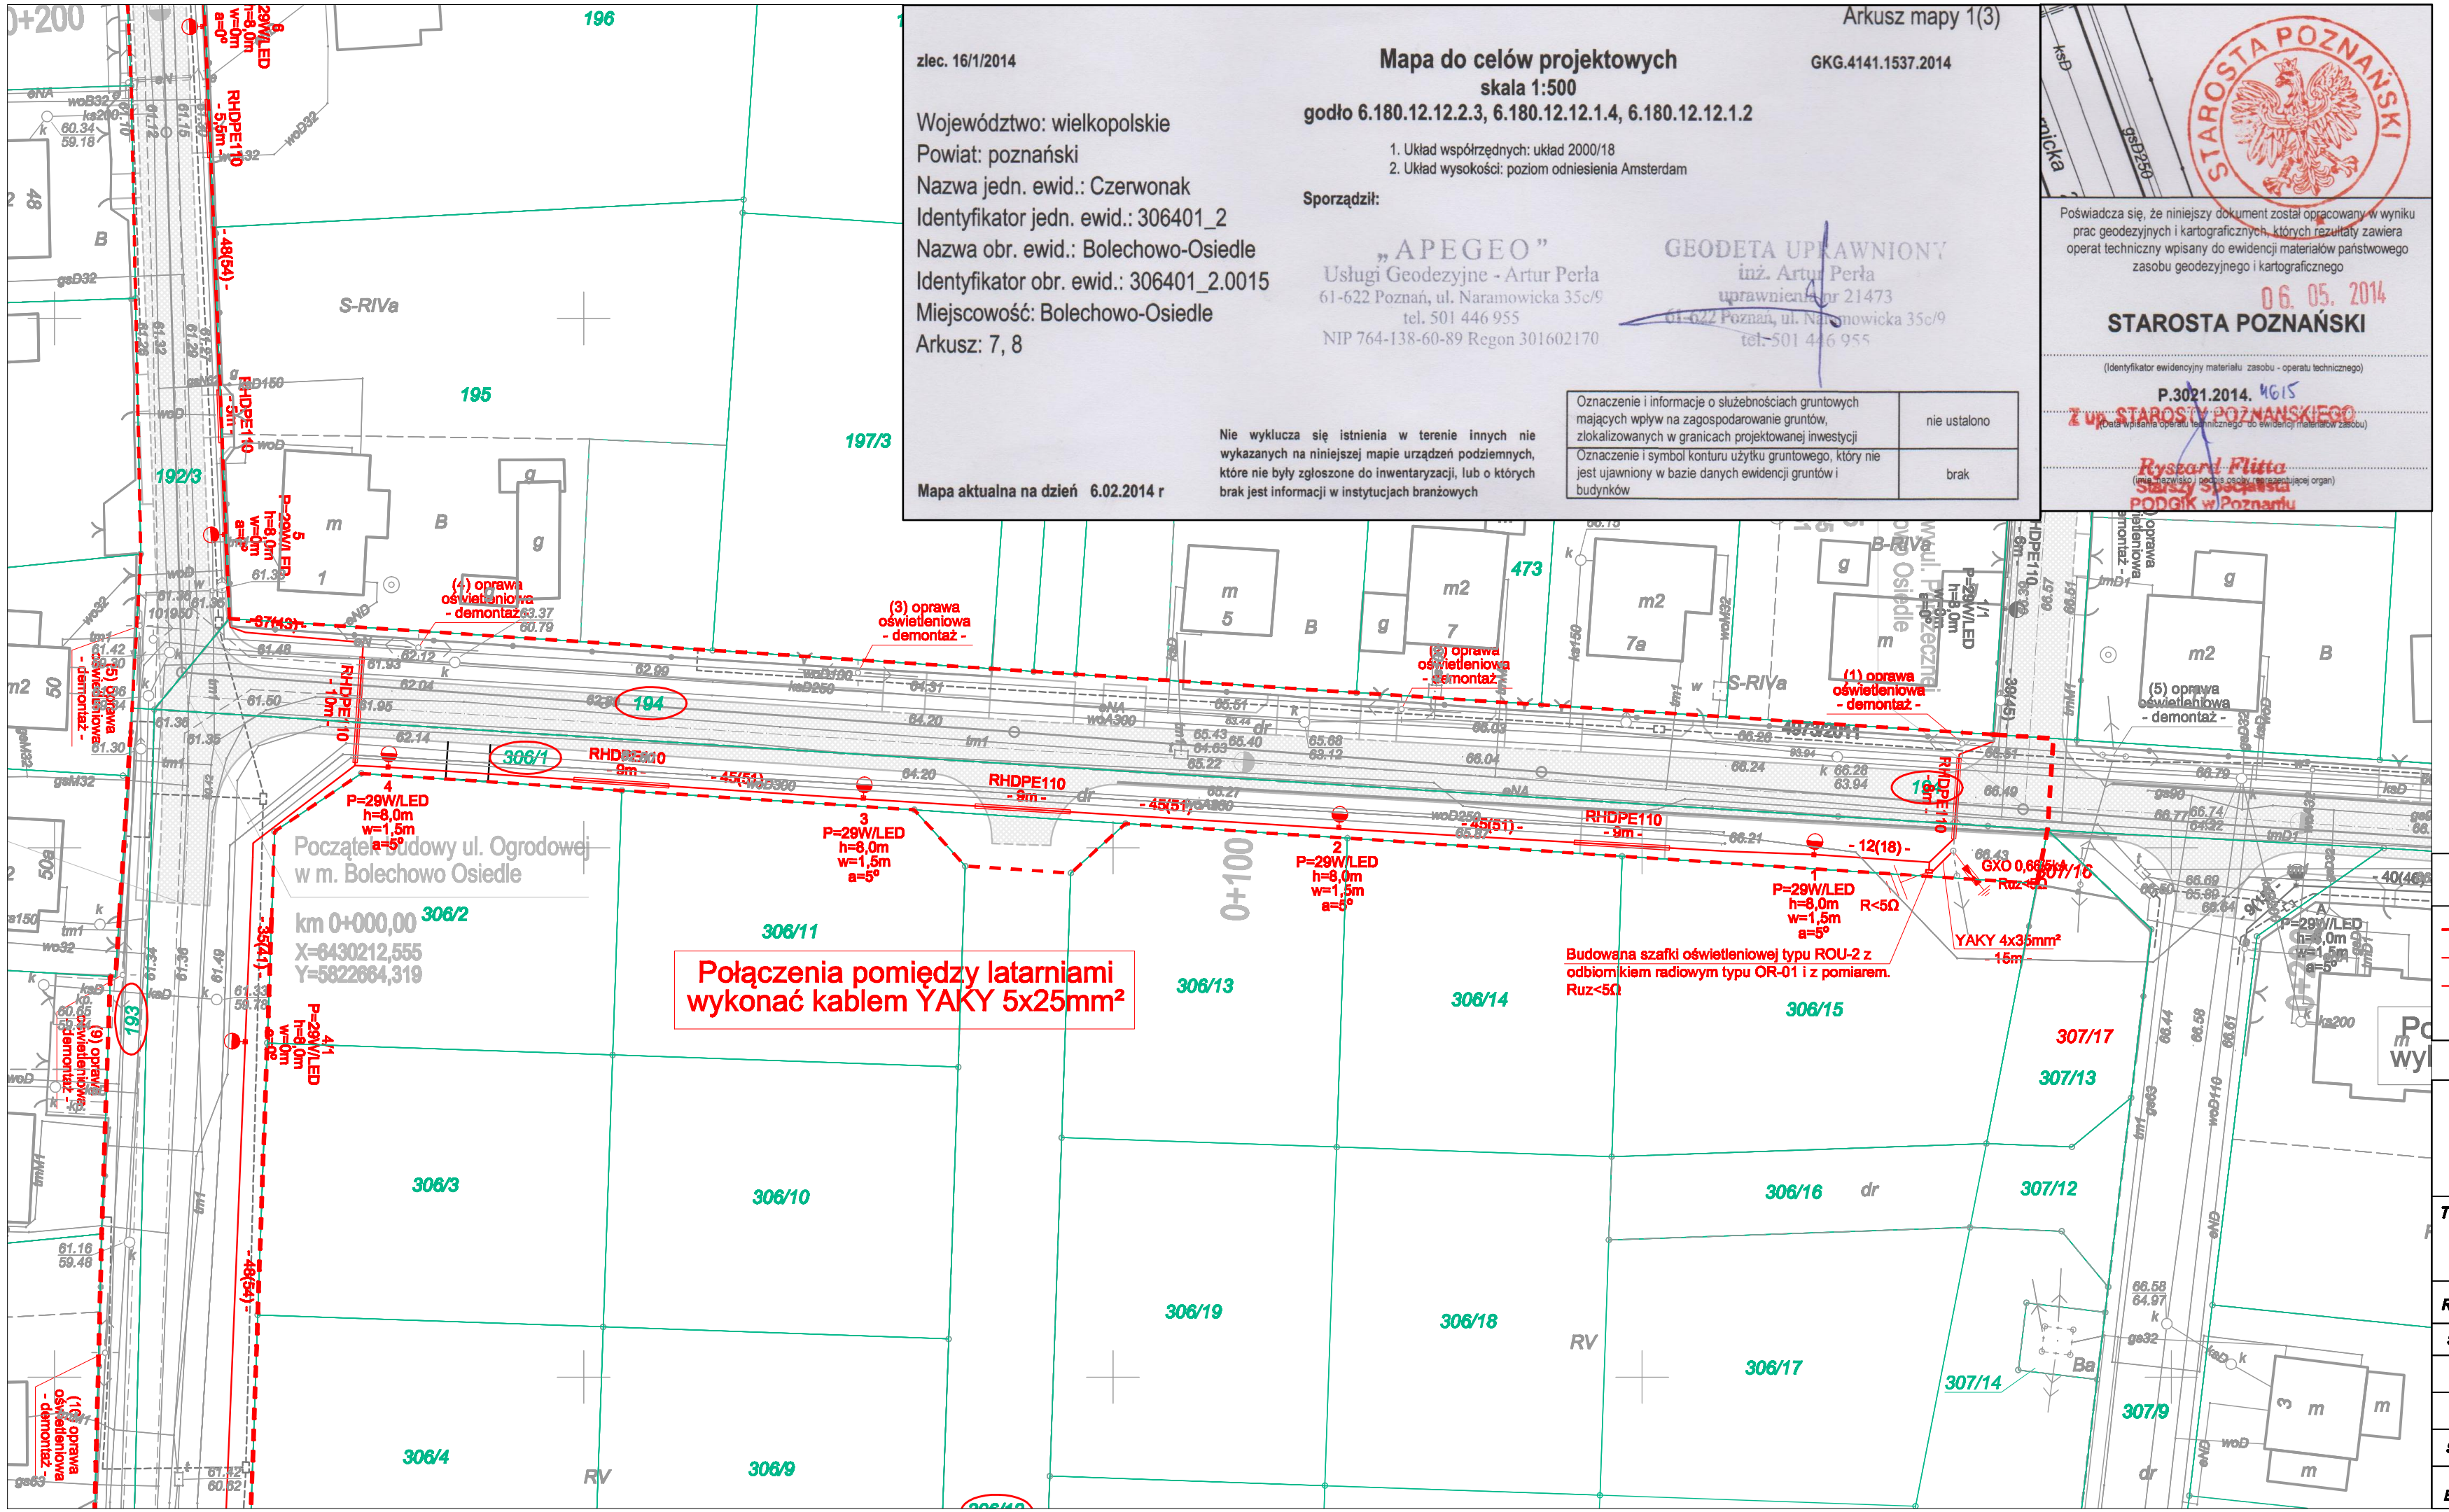


Arkusz mapy 1(3)

zlec. 16/1/2014

## Mapa do celów projektowych

skala 1:500

godło 6.180.12.12.2.3, 6.180.12.12.1.4, 6.180.12.12.1.2

GKG.4141.1537.2014

1. Układ współrzędnych: układ 2000/18
2. Układ wysokości: poziom odniesienia Amsterdam

Województwo: wielkopolskie
Powiat: poznański
Nazwa jedn. ewid.: Czerwonak
Identyfikator jedn. ewid.: 306401_2
Nazwa obr. ewid.: Bolechowo-Osiedle
Identyfikator obr. ewid.: 306401_2.0015
Miejscowość: Bolechowo-Osiedle
Arkusz: 7, 8

Sporządził:

„APEGEO"
Usługi Geodezyjne - Artur Perla
61-622 Poznań, ul. Naramowicka 35c/9
tel. 501 446 955
NIP 764-138-60-89 Regon 301602170

GEODETA UPRAWNIONY
inż. Artur Perla
uprawnienia nr 21473
61-622 Poznań, ul. Naramowicka 35c/9
tel. 501 446 955

Nie wyklucza się istnienia w terenie innych nie wykazanych na niniejszej mapie urządzeń podziemnych, które nie były zgłoszone do inwentaryzacji, lub o których brak jest informacji w instytucjach branżowych

| | |
|---|---|
| Oznaczenie i informacje o służebnościach gruntowych mających wpływ na zagospodarowanie gruntów, zlokalizowanych w granicach projektowanej inwestycji | nie ustalono |
| Oznaczenie i symbol konturu użytku gruntowego, który nie jest ujawniony w bazie danych ewidencji gruntów i budynków | brak |

Mapa aktualna na dzień 6.02.2014 r

STAROSTA POZNAŃSKI

Poświadcza się, że niniejszy dokument został opracowany w wyniku prac geodezyjnych i kartograficznych, których rezultaty zawiera operat techniczny wpisany do ewidencji materiałów państwowego zasobu geodezyjnego i kartograficznego

06. 05. 2014

STAROSTA POZNAŃSKI

(identyfikator ewidencyjny materiału zasobu - operatu technicznego)

P.3021.2014. 4615

Z up. STAROSTY POZNAŃSKIEGO
Ryszard Flitta
Starszy Specjalista
PODGiK w Poznaniu

### Sieć oświetleniowa

- Projektowane linie rozgraniczające
- Projektowany kabel oświetleniowy
- Zabezpieczenie kabla oświetleniowego rurą osłonową
- proj. słup z oprawą oświetleniową drogową


**Pracownia Projektowa EKODROGA**
**Robert Salomon**
ul. Plaska 4/16, 62-025 Kostrzyn Wlkp.
NIP 972-091-15-67 REGON 301320715
tel.: 605 341 470 e-mail: robert.salomon@interia.pl


**INWESTOR**
**Gmina Czerwonak**
**ul. Źródlana 39**
**62-004 Czerwonak**

TEMAT: **Budowa ul. Świerczewskiego (na odcinku od ul. Zielonej do ul. Ogrodowej) oraz ul. Ogrodowej (na odcinku od ul. Świerczewskiego do ul. Poprzecznej) w Bolechowie Osiedlu**

RYSUNEK: **Plan sytuacyjny** NR **2.1**

| STANOWISKO | IMIĘ I NAZWISKO | NR UPRAWNIEŃ I SPECJALNOŚĆ | DATA | PODPIS |
|---|---|---|---|---|
| PROJEKTANT | MGR INŻ. PIOTR PISKOREK | ZAP/0219/POOEW/I ELEKTRYCZNA | 10.2014 | |
| | | | | |
| SPRAWDZAJĄCY | INŻ. WOJCIECH MARCINIAK | 331/74/PN ELEKTRYCZNA | 10.2014 | |

| BRANŻA | STADIUM | ROK OPRACOWANIA | NR UMOWY | SKALA |
|---|---|---|---|---|
| ELEKTRYCZNA | PW | 2014 | W1.272.17.2.13 z dnia 13.11.2013 | 1:500 |