


Rozdz.	Rozdzielnica 230/400V AC - RB																												
Typ szafy	XL3 160																												
Nazwa obwodu = opis wewn. szafy	Zasilanie z rozdzielni RG	Ochrona przeciwprzepięciowa	Oświetlenie rezerwa	Oświetlenie biblioteka antresola pom. 105	Oświetlenie biblioteka antresola pom. 106	Oświetlenie biblioteka parter pom. 02	Oświetlenie biblioteka parter pom. 02	Oświetlenie biblioteka rezerwa	Oświetlenie pom. biblioteki nr 02	Oświetlenie pom. socjalne nr 03	Oświetlenie poddasza pom. 202,203,204	Oświetlenie I piętro pom. 103,104,102	Oświetlenie awaryjne parter	Oświetlenie awaryjne I piętro	Wyłącznik różnicowoprądowy obw. gniazd wtyczkowych	Gniazda wtyczkowe 1-faz. pom. nr 02	Gniazda wtyczkowe 1-faz. pom. nr 03	Gniazda wtyczkowe 1-faz. antresola	Gniazda wtyczkowe 1-faz. pom. nr 02	Gniazda wtyczkowe 1-faz. pom. nr 103, 104	Gniazda wtyczkowe 1-faz. pom. nr 102	Wyłącznik różnicowoprądowy obw. gniazd wtyczkowych	Gniazda wtyczkowe 1-faz. pom. nr 202	Gniazda wtyczkowe 1-faz. pom. nr 203, 204	Gniazda wtyczkowe 1-faz. rezerwa	Zasilanie gniazd wtyczkowych ogrzewacz przepływowy	Zasilanie gniazd wtyczkowych ogrzewacz przepływowy	Zasilanie gniazd wtyczkowych rezerwa	Zasilanie 3-faz kuchnia elektryczna
Moc [kW]	Pz=5,0	--	-	0,75	0,75	0,5	0,5	0,5	0,4	0,25	1,0	1,0	0,1	0,1	--	1,0	1,0	1,0	1,0	1,0	1,0	--	1,0	1,0	-	2,0	2,0	--	6,0

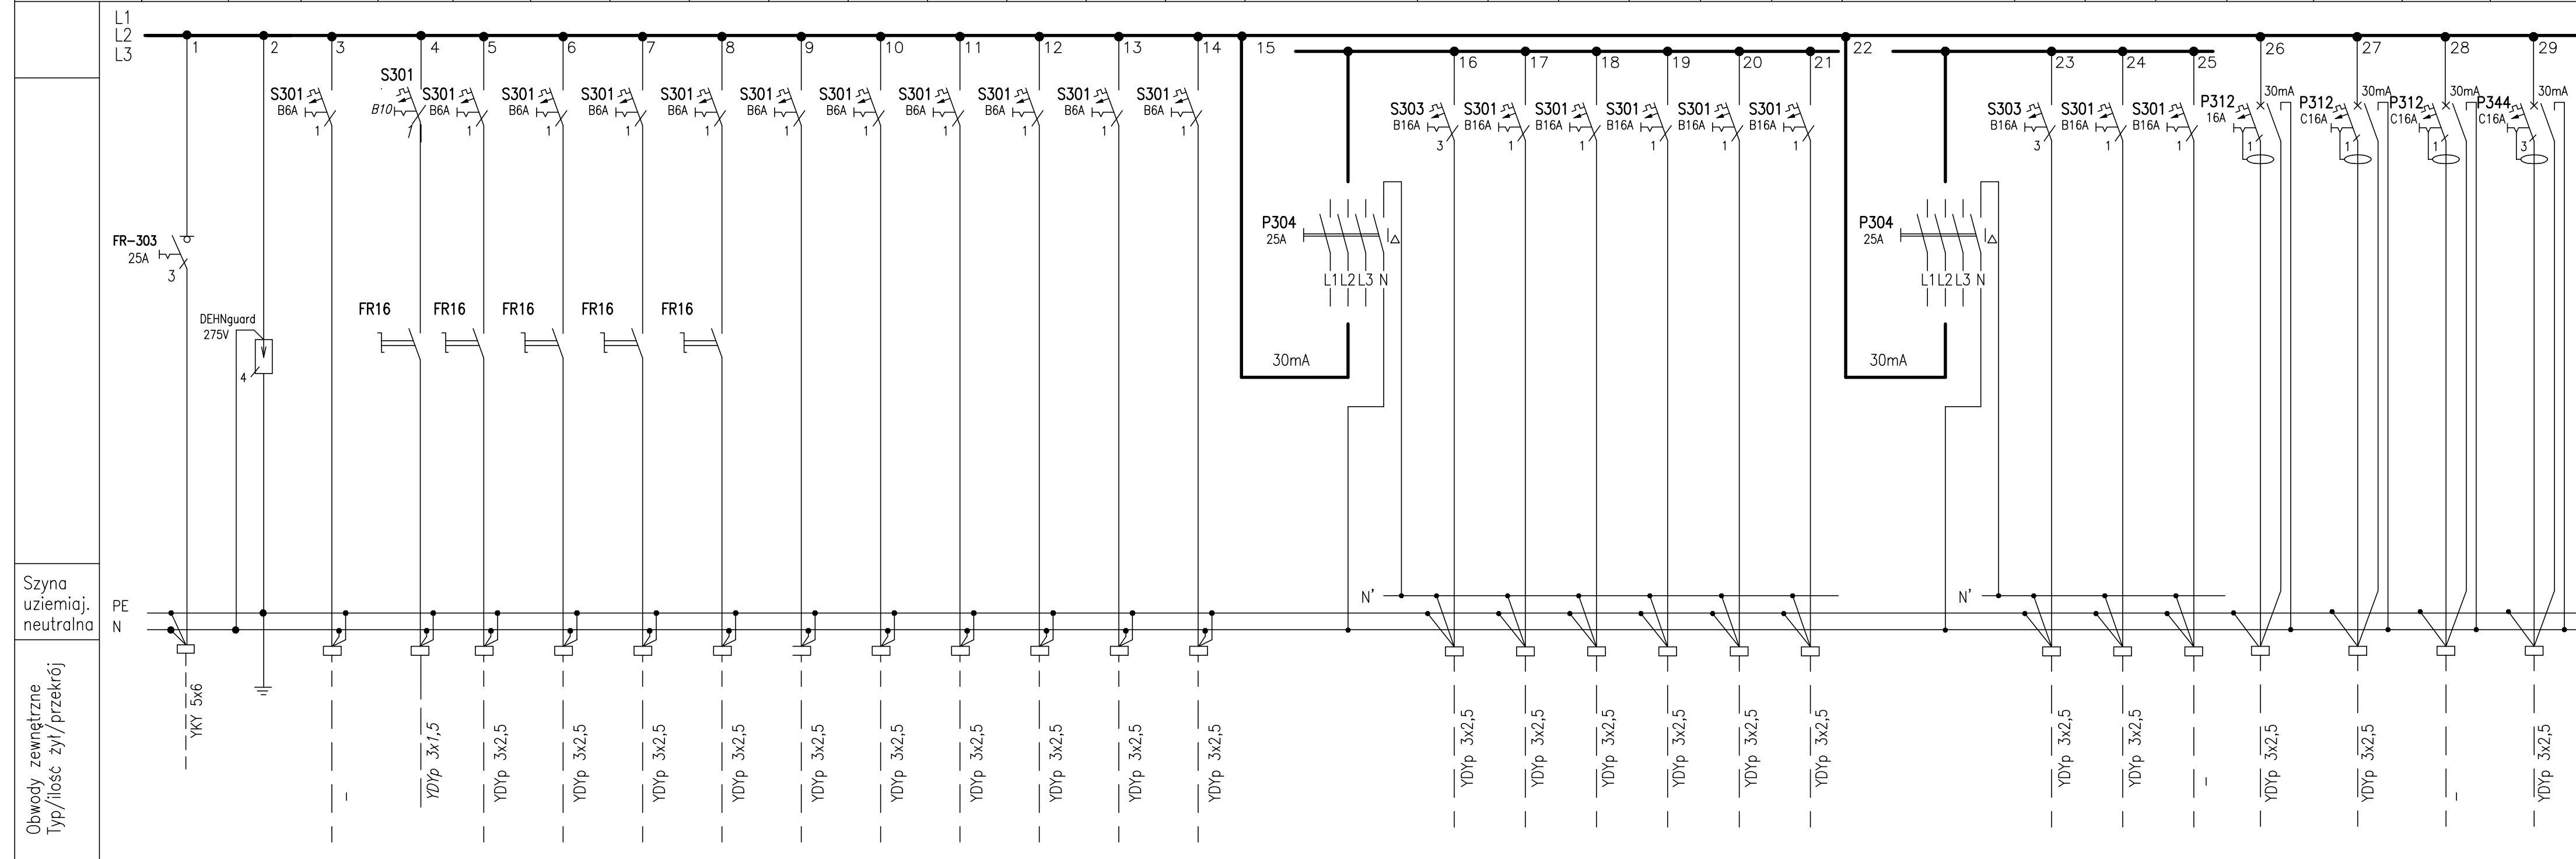

Pz=15 kW

OCHRONA PRZECIWPORAŻENIOWA
SAMOCZYNNE WYŁĄCZENIE ZASILANIA

Rozdzielnica XL3 160 - 4 rzędowa 96 modułów
wykonanie wnętkowe, drzwi metalowe.

Szyna uziemiaj. neutralna
PE
N

ZADANIE PROJEKTOWE	Przebudowa, nadbudowa i zmiana sposobu użytkowania dworca kolejowego w Czerwonaku z infrastrukturą zewnętrzną, w ramach zadania inwestycyjnego: "Dokumentacja techniczna na rewitalizację dworców i terenów przydworcowych wzdłuż linii kolejowej nr 356 - gmina Czerwonak"		
NAZWA I ADRES OBIEKTU BUDOWLANEGO	DWORZEC KOLEJOWY Czerwonak ul. Gdyńska dz. nr 2/4, obręb Czerwonak		
JEDNOSTKA PROJEKTOWA	MICHNOWICZ STASZEWSKI ARCHITEKCI 61-501 POZNAŃ, UL. DABRÓWKI 2, b' / 4 TEL / FAX 61-6497394 WWW.MSA.NET.PL		WYDANE
PROJEKTOWAŁ	mgr inż. Hanna Kowalewska	upr. nr 302/84/Pw ups. uprawniony do projektowania w specjalności instalacyjno-inżynierskiej w zakresie instalacji elektrycznych	DATA I PODPIS 05.2015
OPRACOWAŁ	Anna Nowak		
SPRAWDZIŁ	inż. Jacek Lampe	upr. nr 356/73/Pn ups. uprawniony do projektowania w specjalności w zakresie instalacji i urządzeń elektrycznych	05.2015
TREŚĆ RYSUNKU	Rozdzielnica 230/400V AC - RB		
BRANŻA	STADIUM	INDEX	DATA
instal. elektryczne	proj. wykonawczy	04.02	05.2015
SKALA	--		
			RYSUNEK NR E-11 STRONA ---