



BOISKO

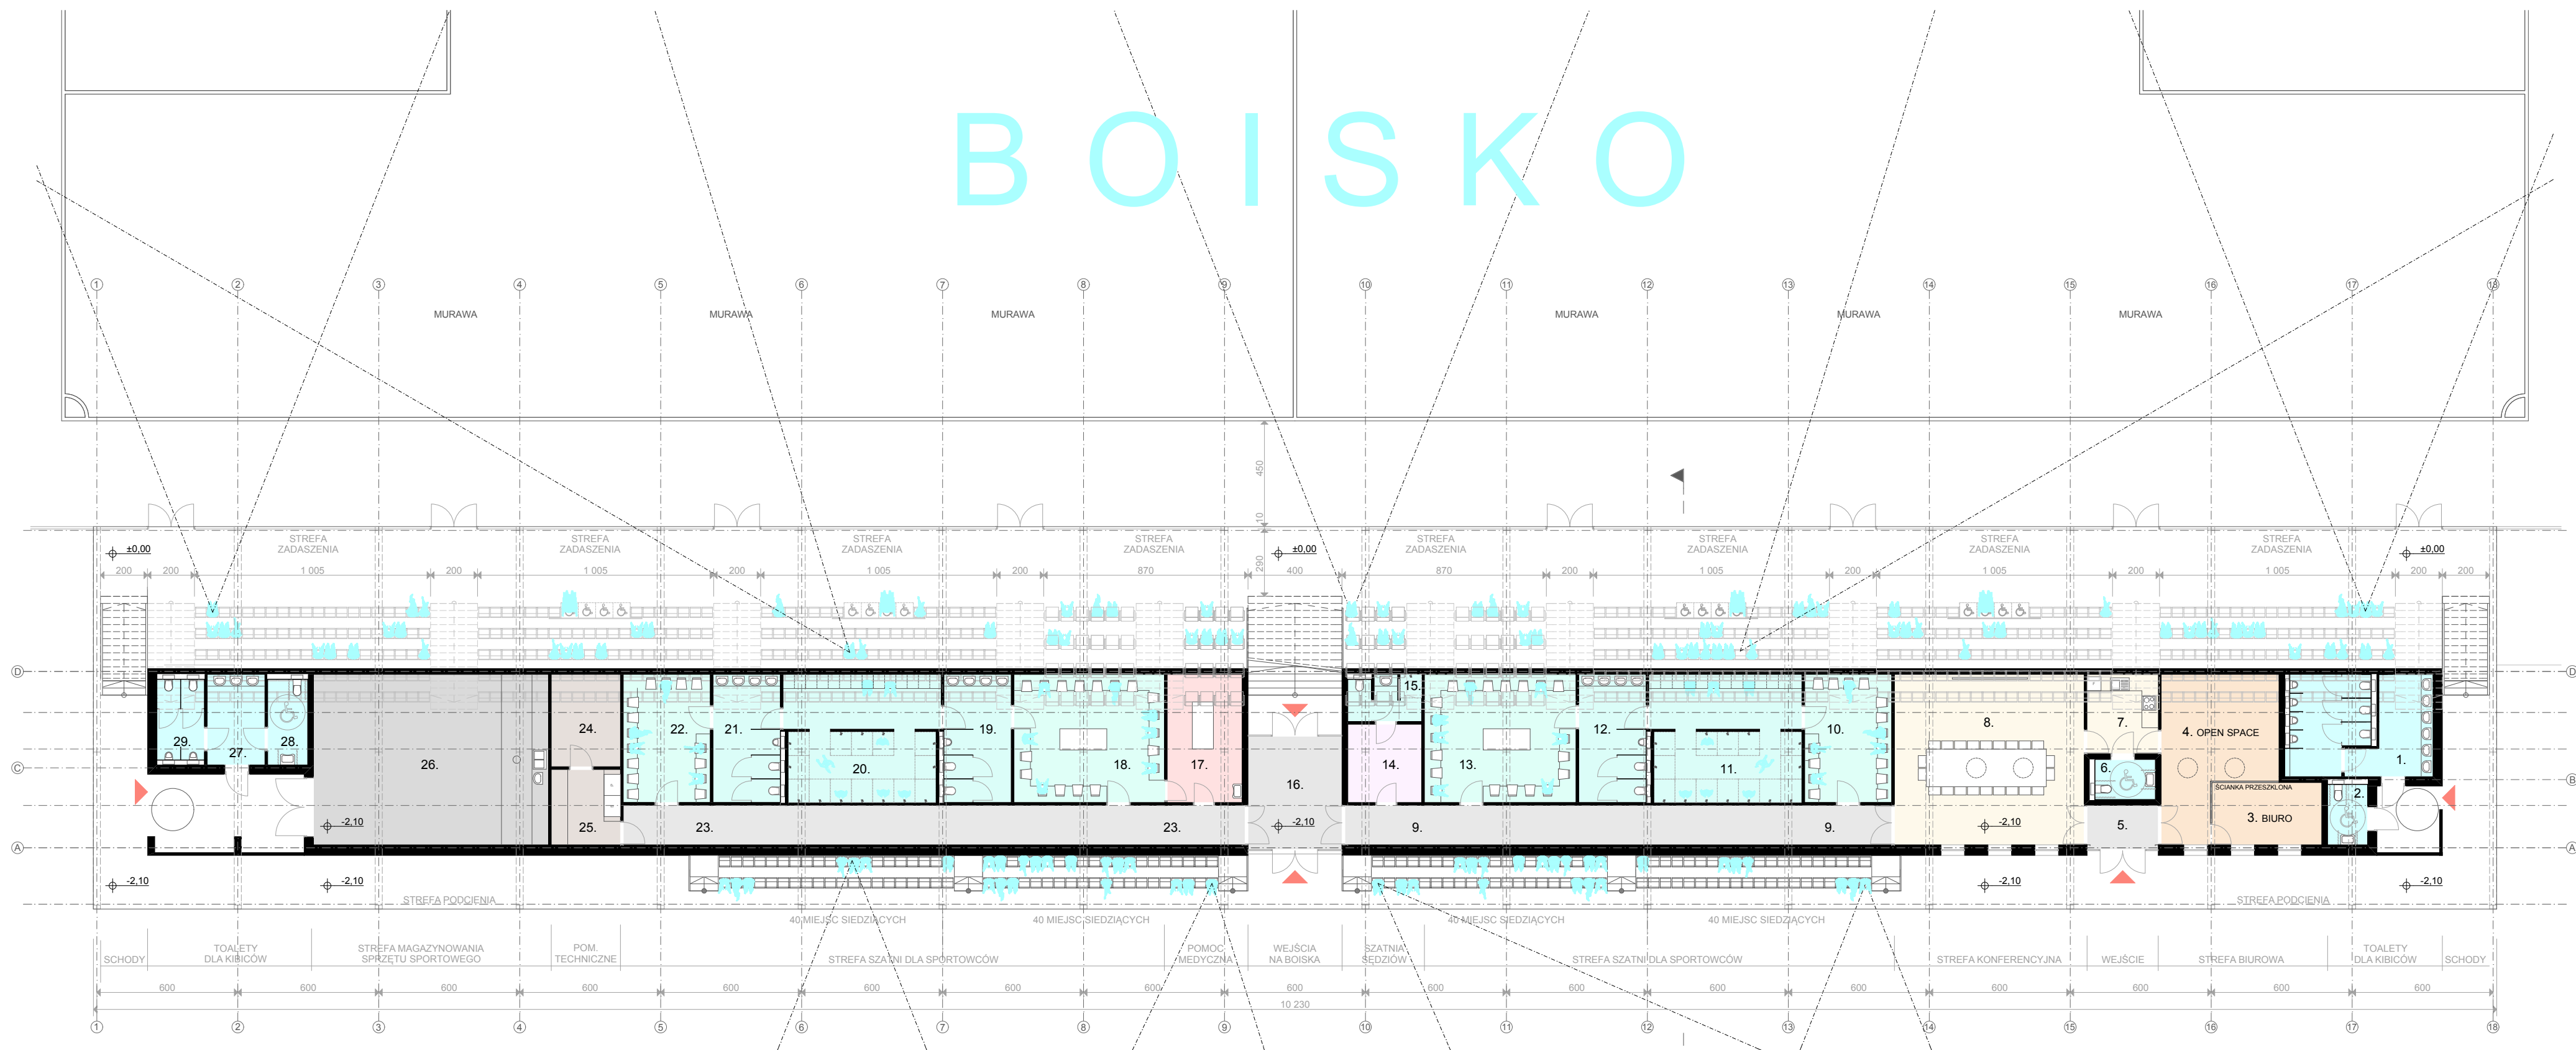

ZESTAWIENIE POWIERZCHNI:

	m ²	m ²	m ²	m ²	
1. TOALETA MĘSKA DLA KIBICÓW - GOSPODARZE	26,05	9. HOL	39,20	17. POKÓJ POMOCY MEDYCZNEJ / POKÓJ MASAŻU	17,40
2. TOALETA DAMSKA / DLA NIEPEŁNOSPRAWNYCH DLA KIBICÓW - GOSPODARZE	4,36	10. UMYWALNIA & TOALETY	15,60	18. SZATNIA DUŻA	35,36
3. POMIESZCZENIE BIUROWE	12,40	11. PRYSZNICE	34,80	19. UMYWALNIA & TOALETY	15,60
4. OPEN SPACE	28,45	12. UMYWALNIA & TOALETY	15,60	20. PRYSZNICE	34,80
5. HOL WEJŚCIOWY	5,10	13. SZATNIA DUŻA	35,36	21. UMYWALNIA & TOALETY	15,60
6. TOALETA	4,36	14. SZATNIA DLA SĘDZIÓW	10,45	22. SZATNIA MAŁA	20,20
7. ZAPLECZE	10,25	15. ZAPLECZE SANITARNE	6,16	23. HOL	44,46
8. SALA KONFERENCYJNA	58,51	16. HOL WEJŚCIOWY NA MURAWĘ BOISKA	20,28	24. POMIESZCZENIE TECHNICZNE	11,56
				25. PRALNIA / SUSZARNIA / MAGAZYN	9,42
				26. MAGAZYN NA SPRZĘT SPORTOWY	72,50
				27. UMYWALNIA DLA KIBICÓW - GOŚCIE	9,46
				28. TOALETA DAMSKA / DLA NIEPEŁNOSPRAWNYCH DLA KIBICÓW - GOŚCIE	6,18
				29. TOALETA MĘSKA DLA KIBICÓW - GOŚCIE	6,89
				POWIERZCHNIA ZABUDOWY:	1 134,50m²
				POZIOM DOLNY - POWIERZCHNIA UŻYTKOWA RAZEM:	626,46m²
				POWIERZCHNIA UŻYTKOWA POZIOMU DOLNEGO I GÓRNEGO:	993,06m²

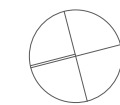

▲ - WEJŚCIA DO BUDYNKU
160 MIEJSC SIEDZĄCYCH W STREFIE PODCIENIA
624 MIEJSC SIEDZĄCYCH NA TRYBUNIE GŁÓWNEJ