

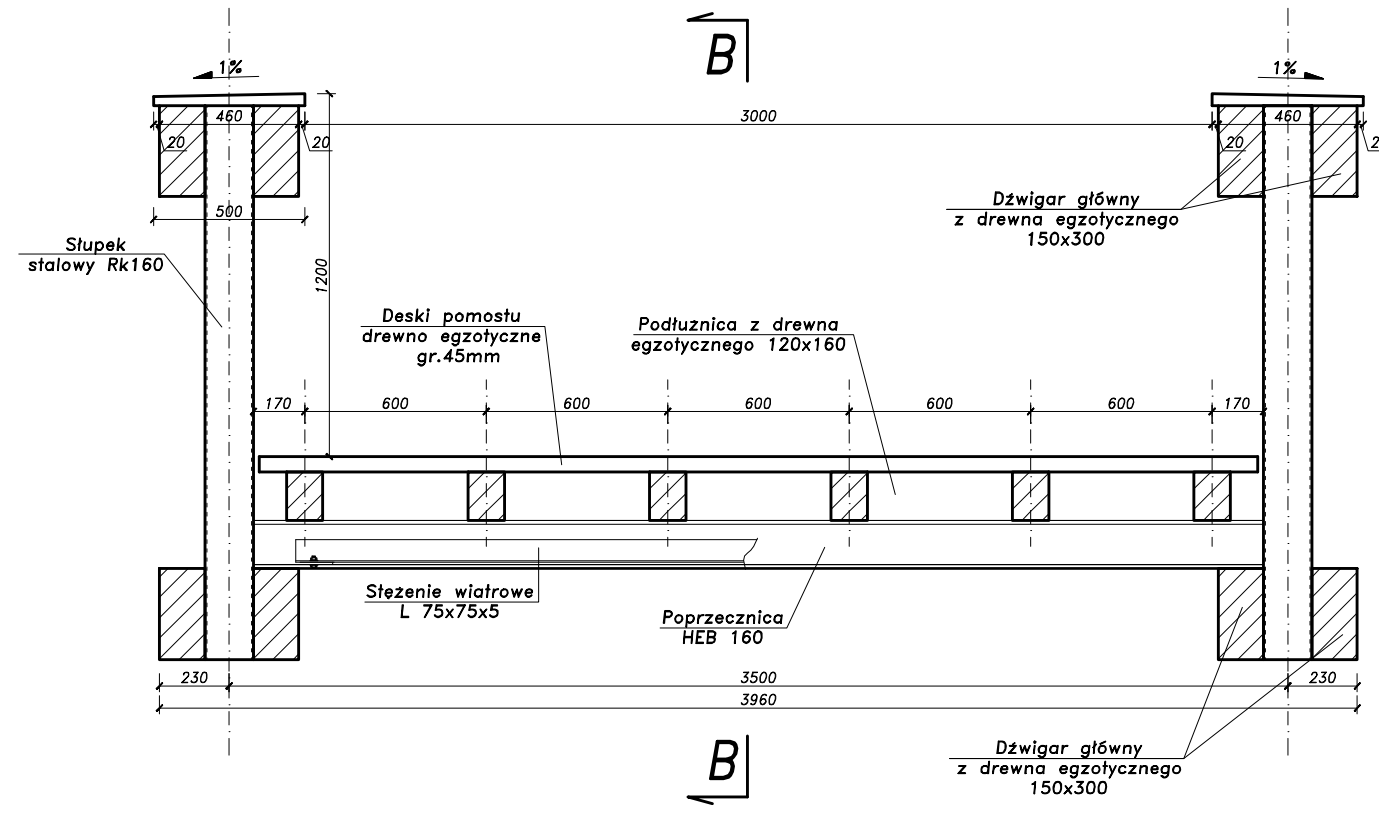
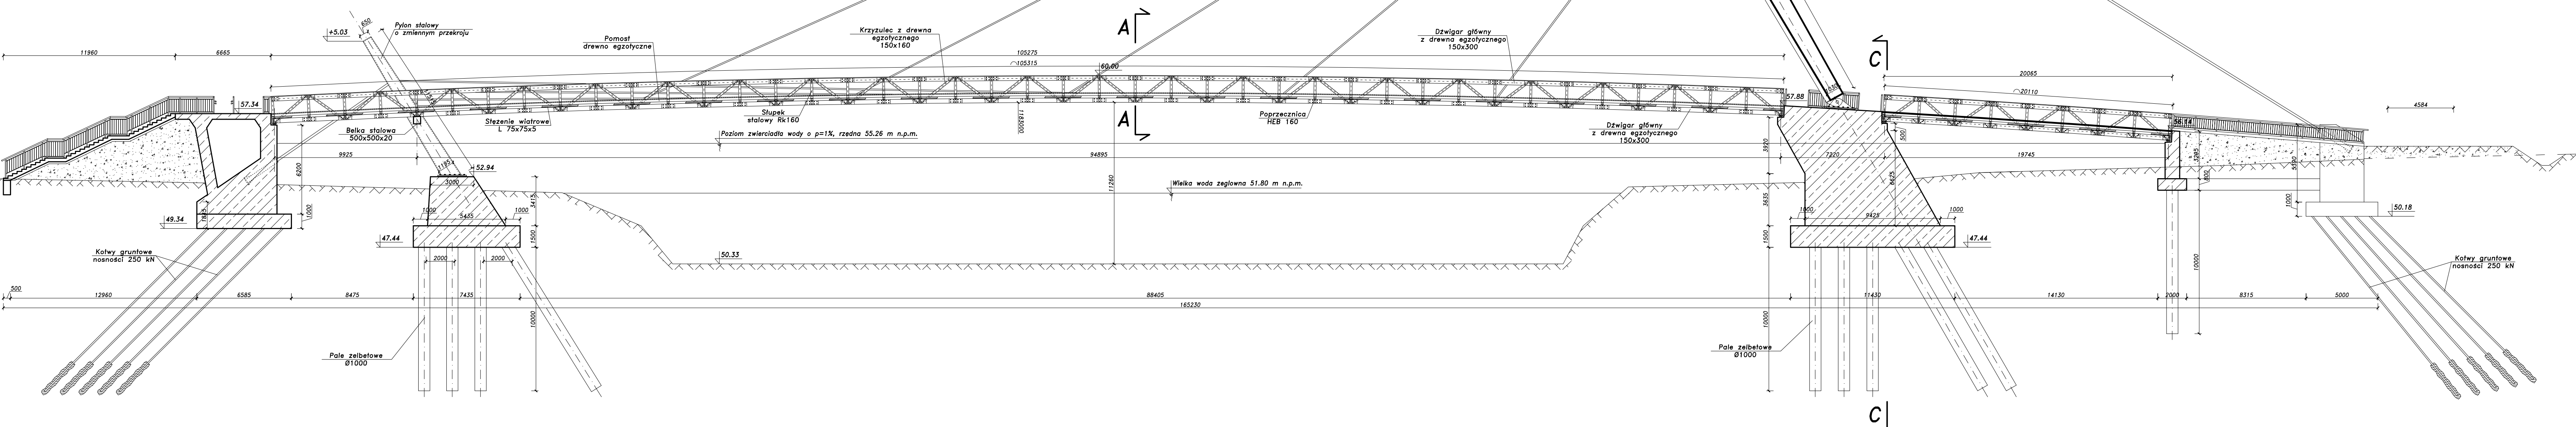



Przekrój poprzeczny A-A  
skala 1:25

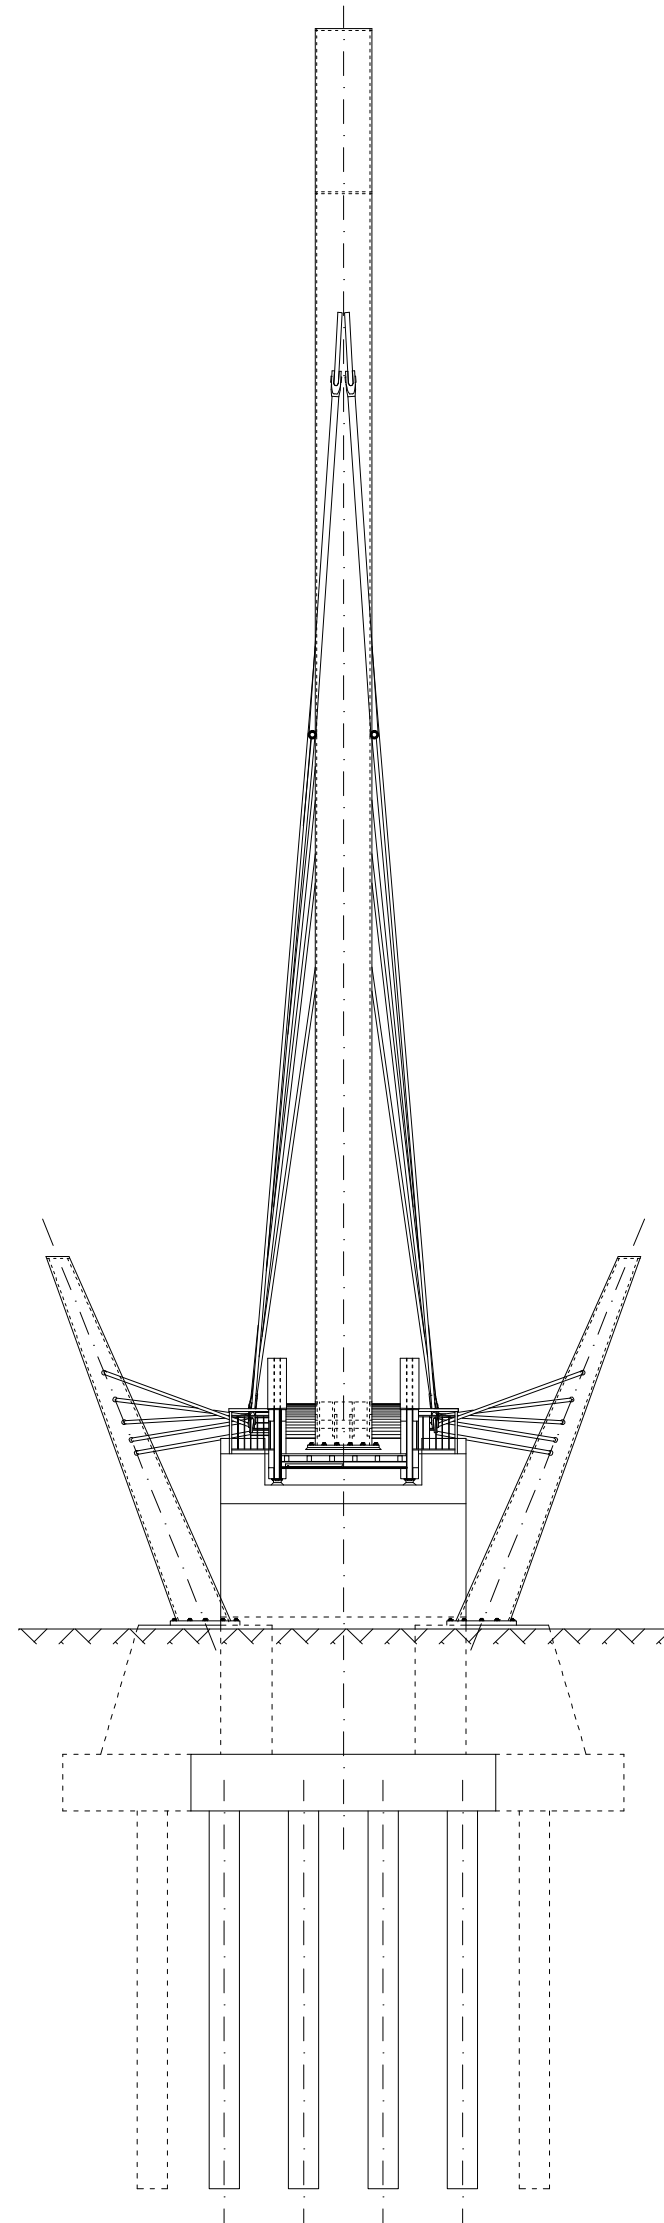

Przekrój B-B  
skala 1:200

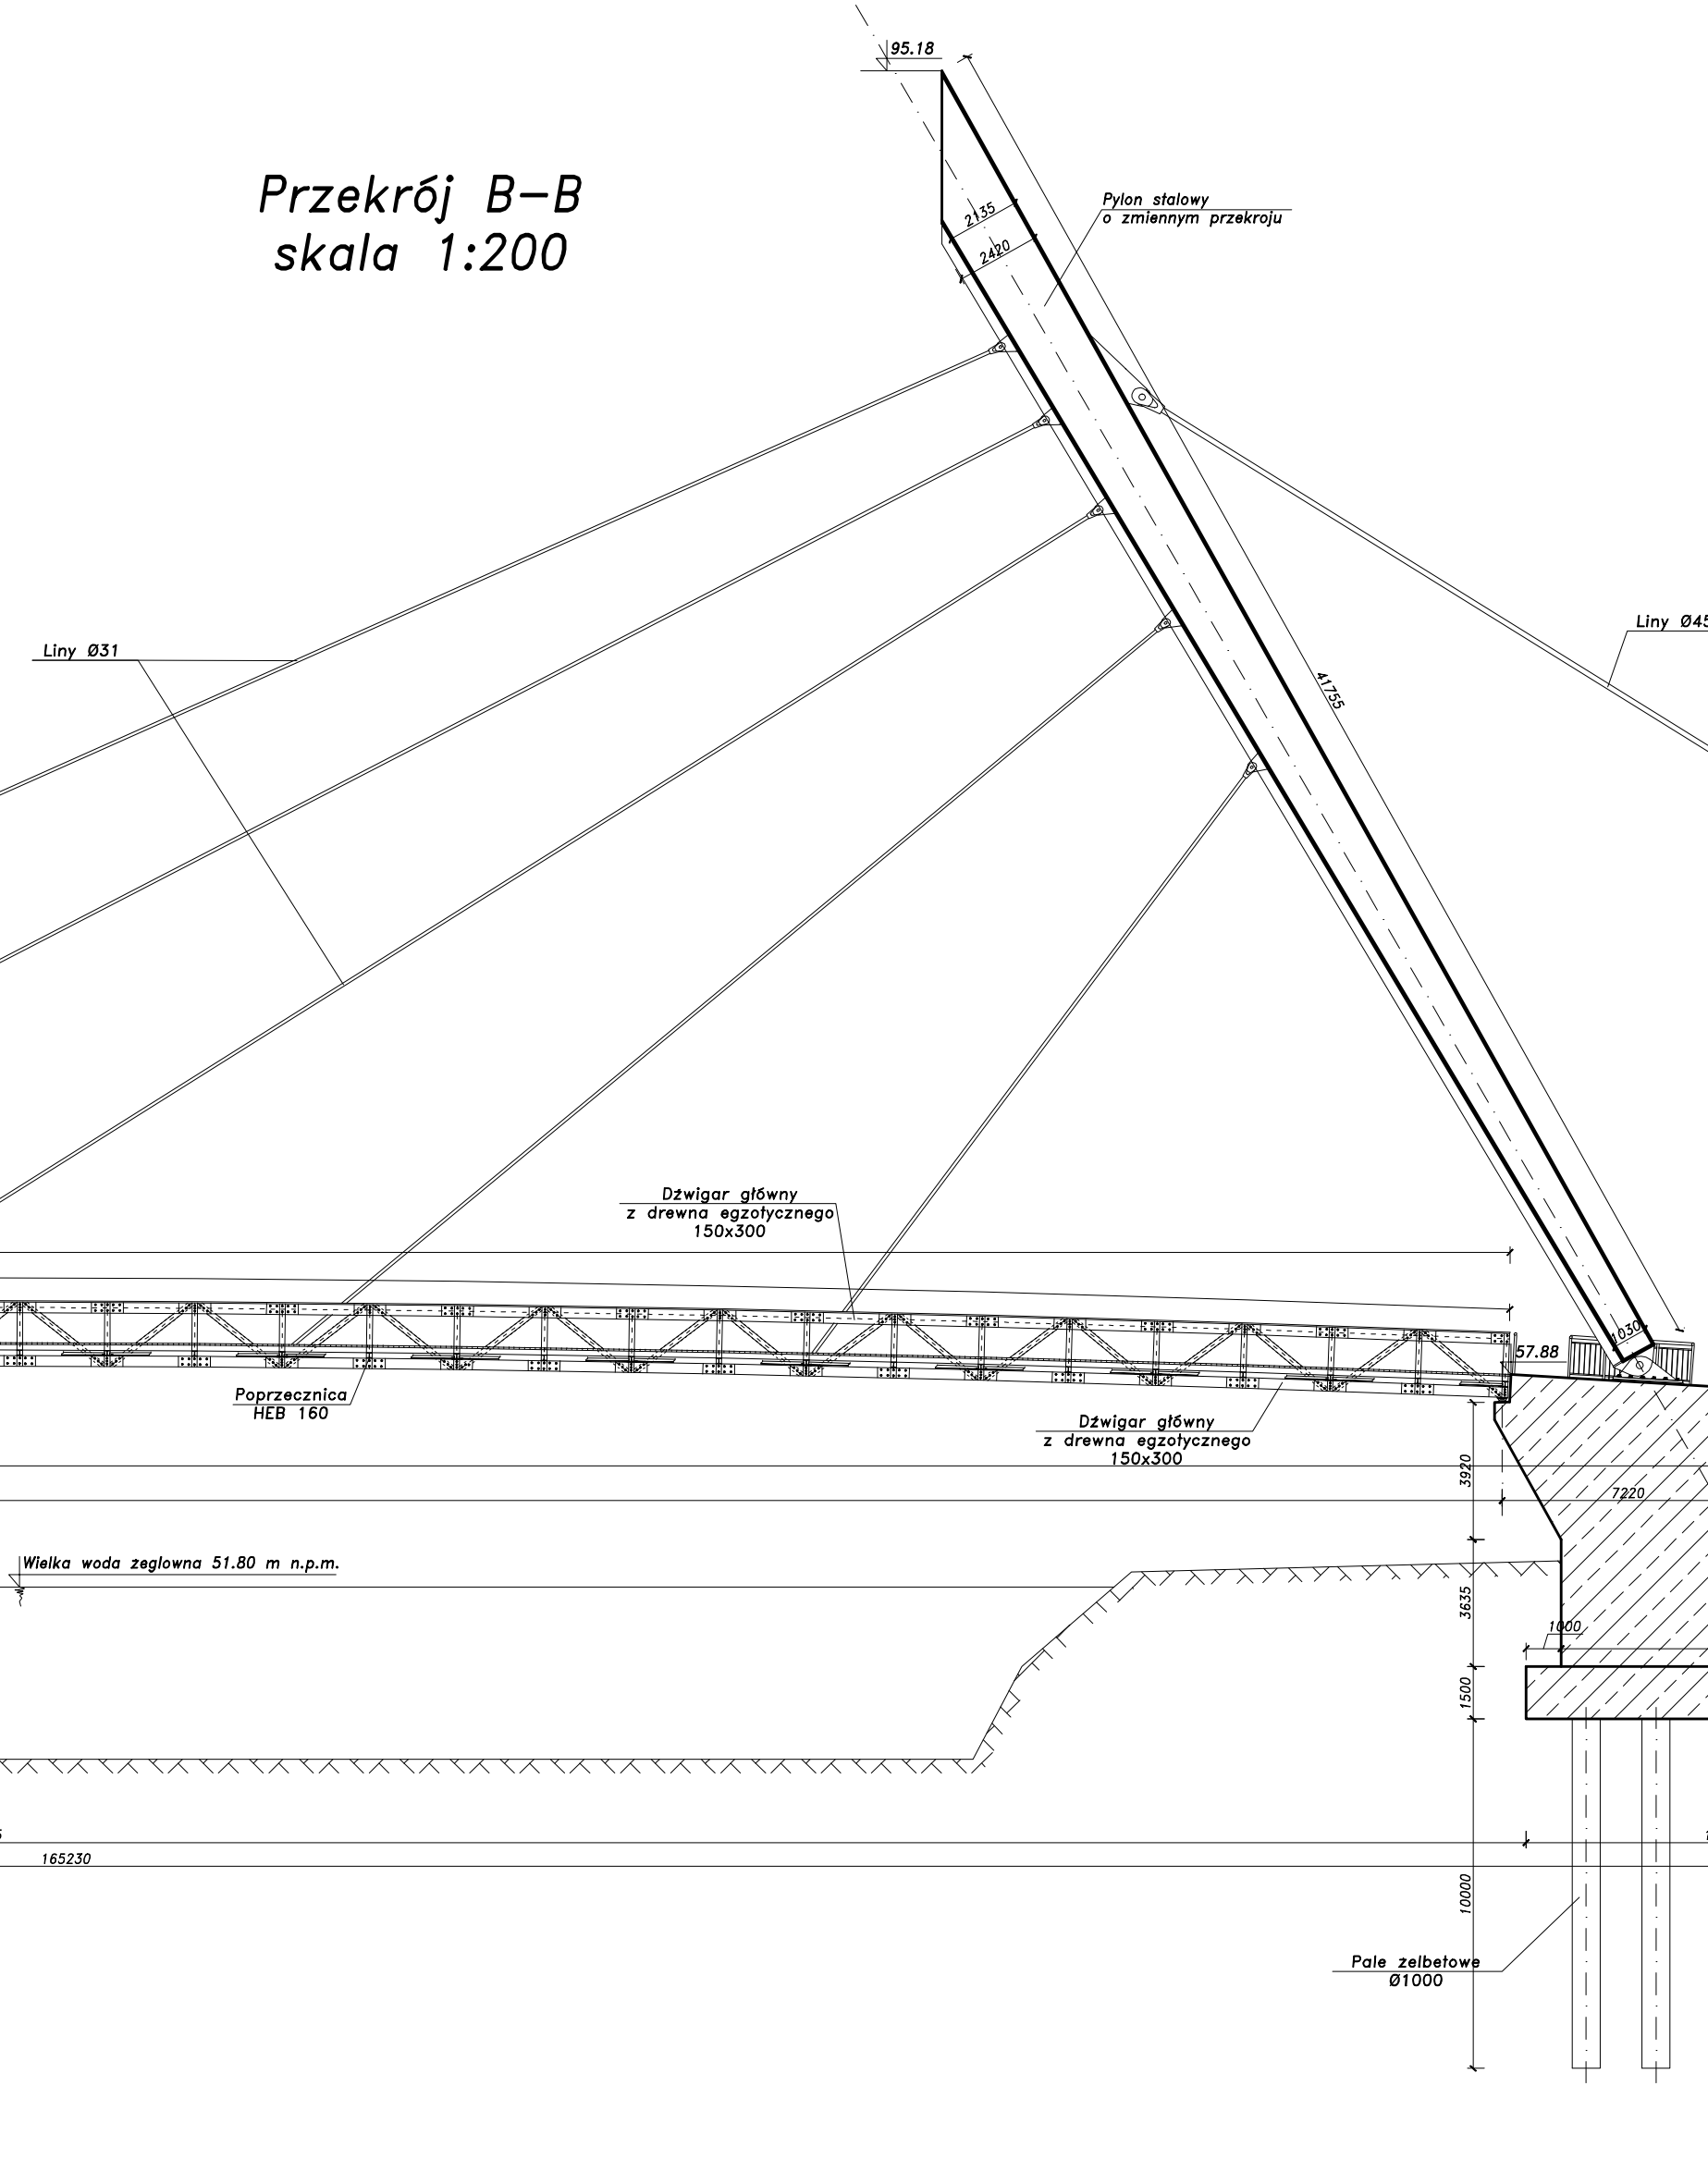

Widok z góry  
skala 1:200

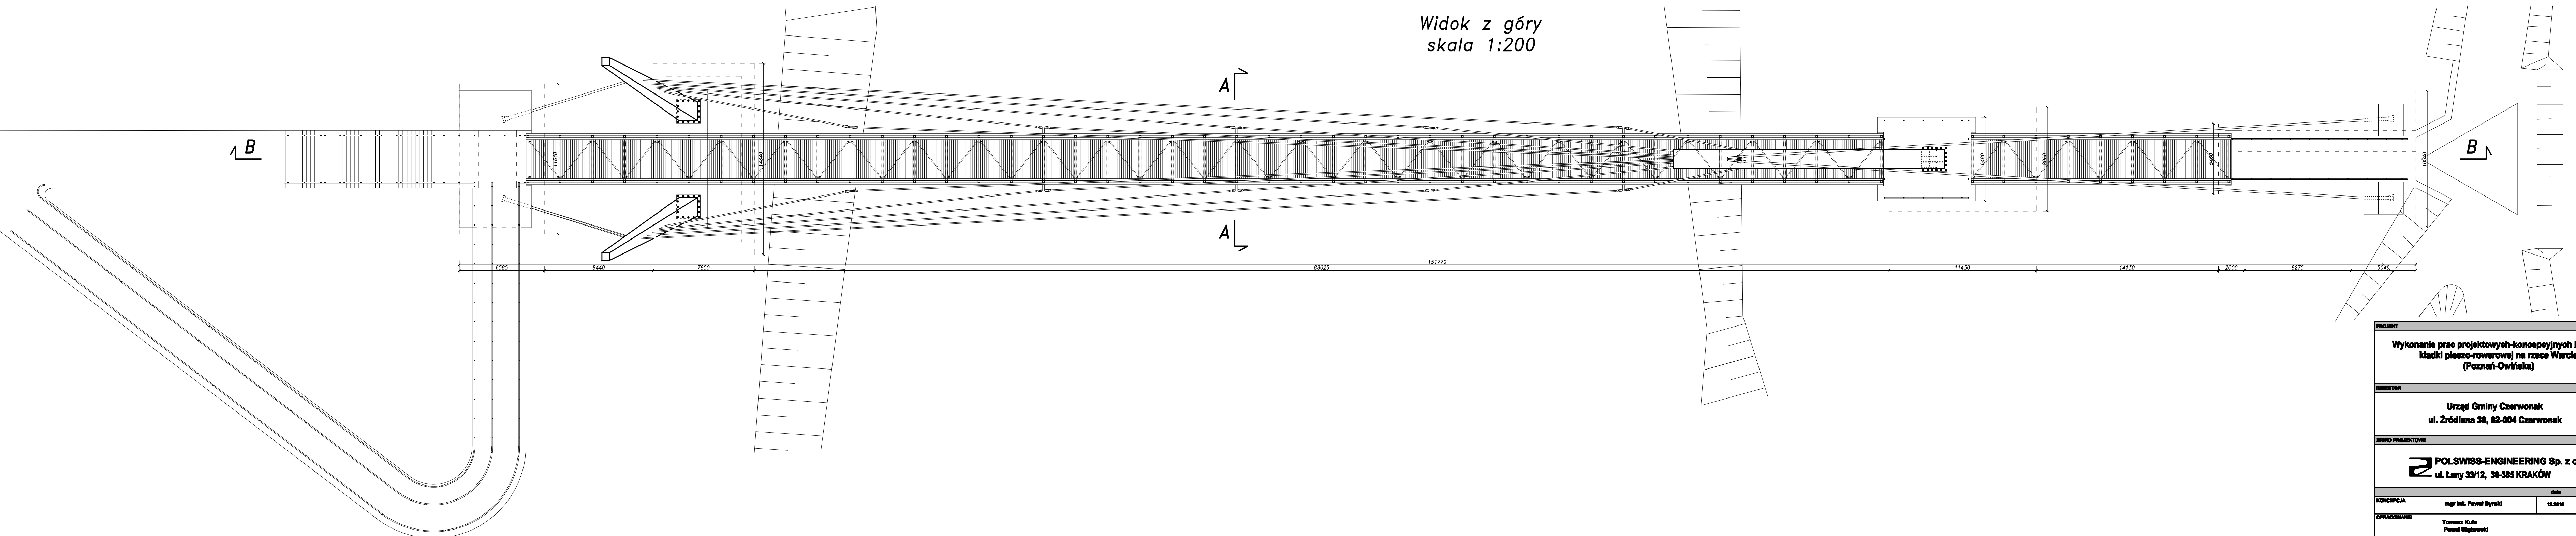

<b>PROJEKT</b>			
Wykonanie prac projektowych-konceptyjnych budowy kładki pieszo-rowerowej na rzece Warcie (Poznań-Owiteka)			
<b>WYKONAWCA</b>			
Urząd Gminy Czarwonak ul. Źródłana 38, 62-004 Czarwonak			
<b>BIURO PROJEKTOWE</b>			
POLSWISS-ENGINEERING Sp. z o.o. ul. Łany 33/12, 30-385 KRAKÓW			
<b>KONCEPCJA</b>	mgr inż. Paweł Bystek	ul.owa	projekt
<b>OPRACOWANIE</b>	Tomasz Kula Paweł Bystek		
<b>ETAP</b>	Projekt koncepcyjny		
<b>NAZWA WYKREŚLU</b>	Konsepceja nr 1: Widok z boku Przekrój podłużny B-B, Przekrój poprzeczny A-A, C-C		
<b>SKALA</b>	1:20/200	<b>DATA</b>	12.2010
<b>IN WYKREŚLU</b>	K-0-1		