


3380 120500

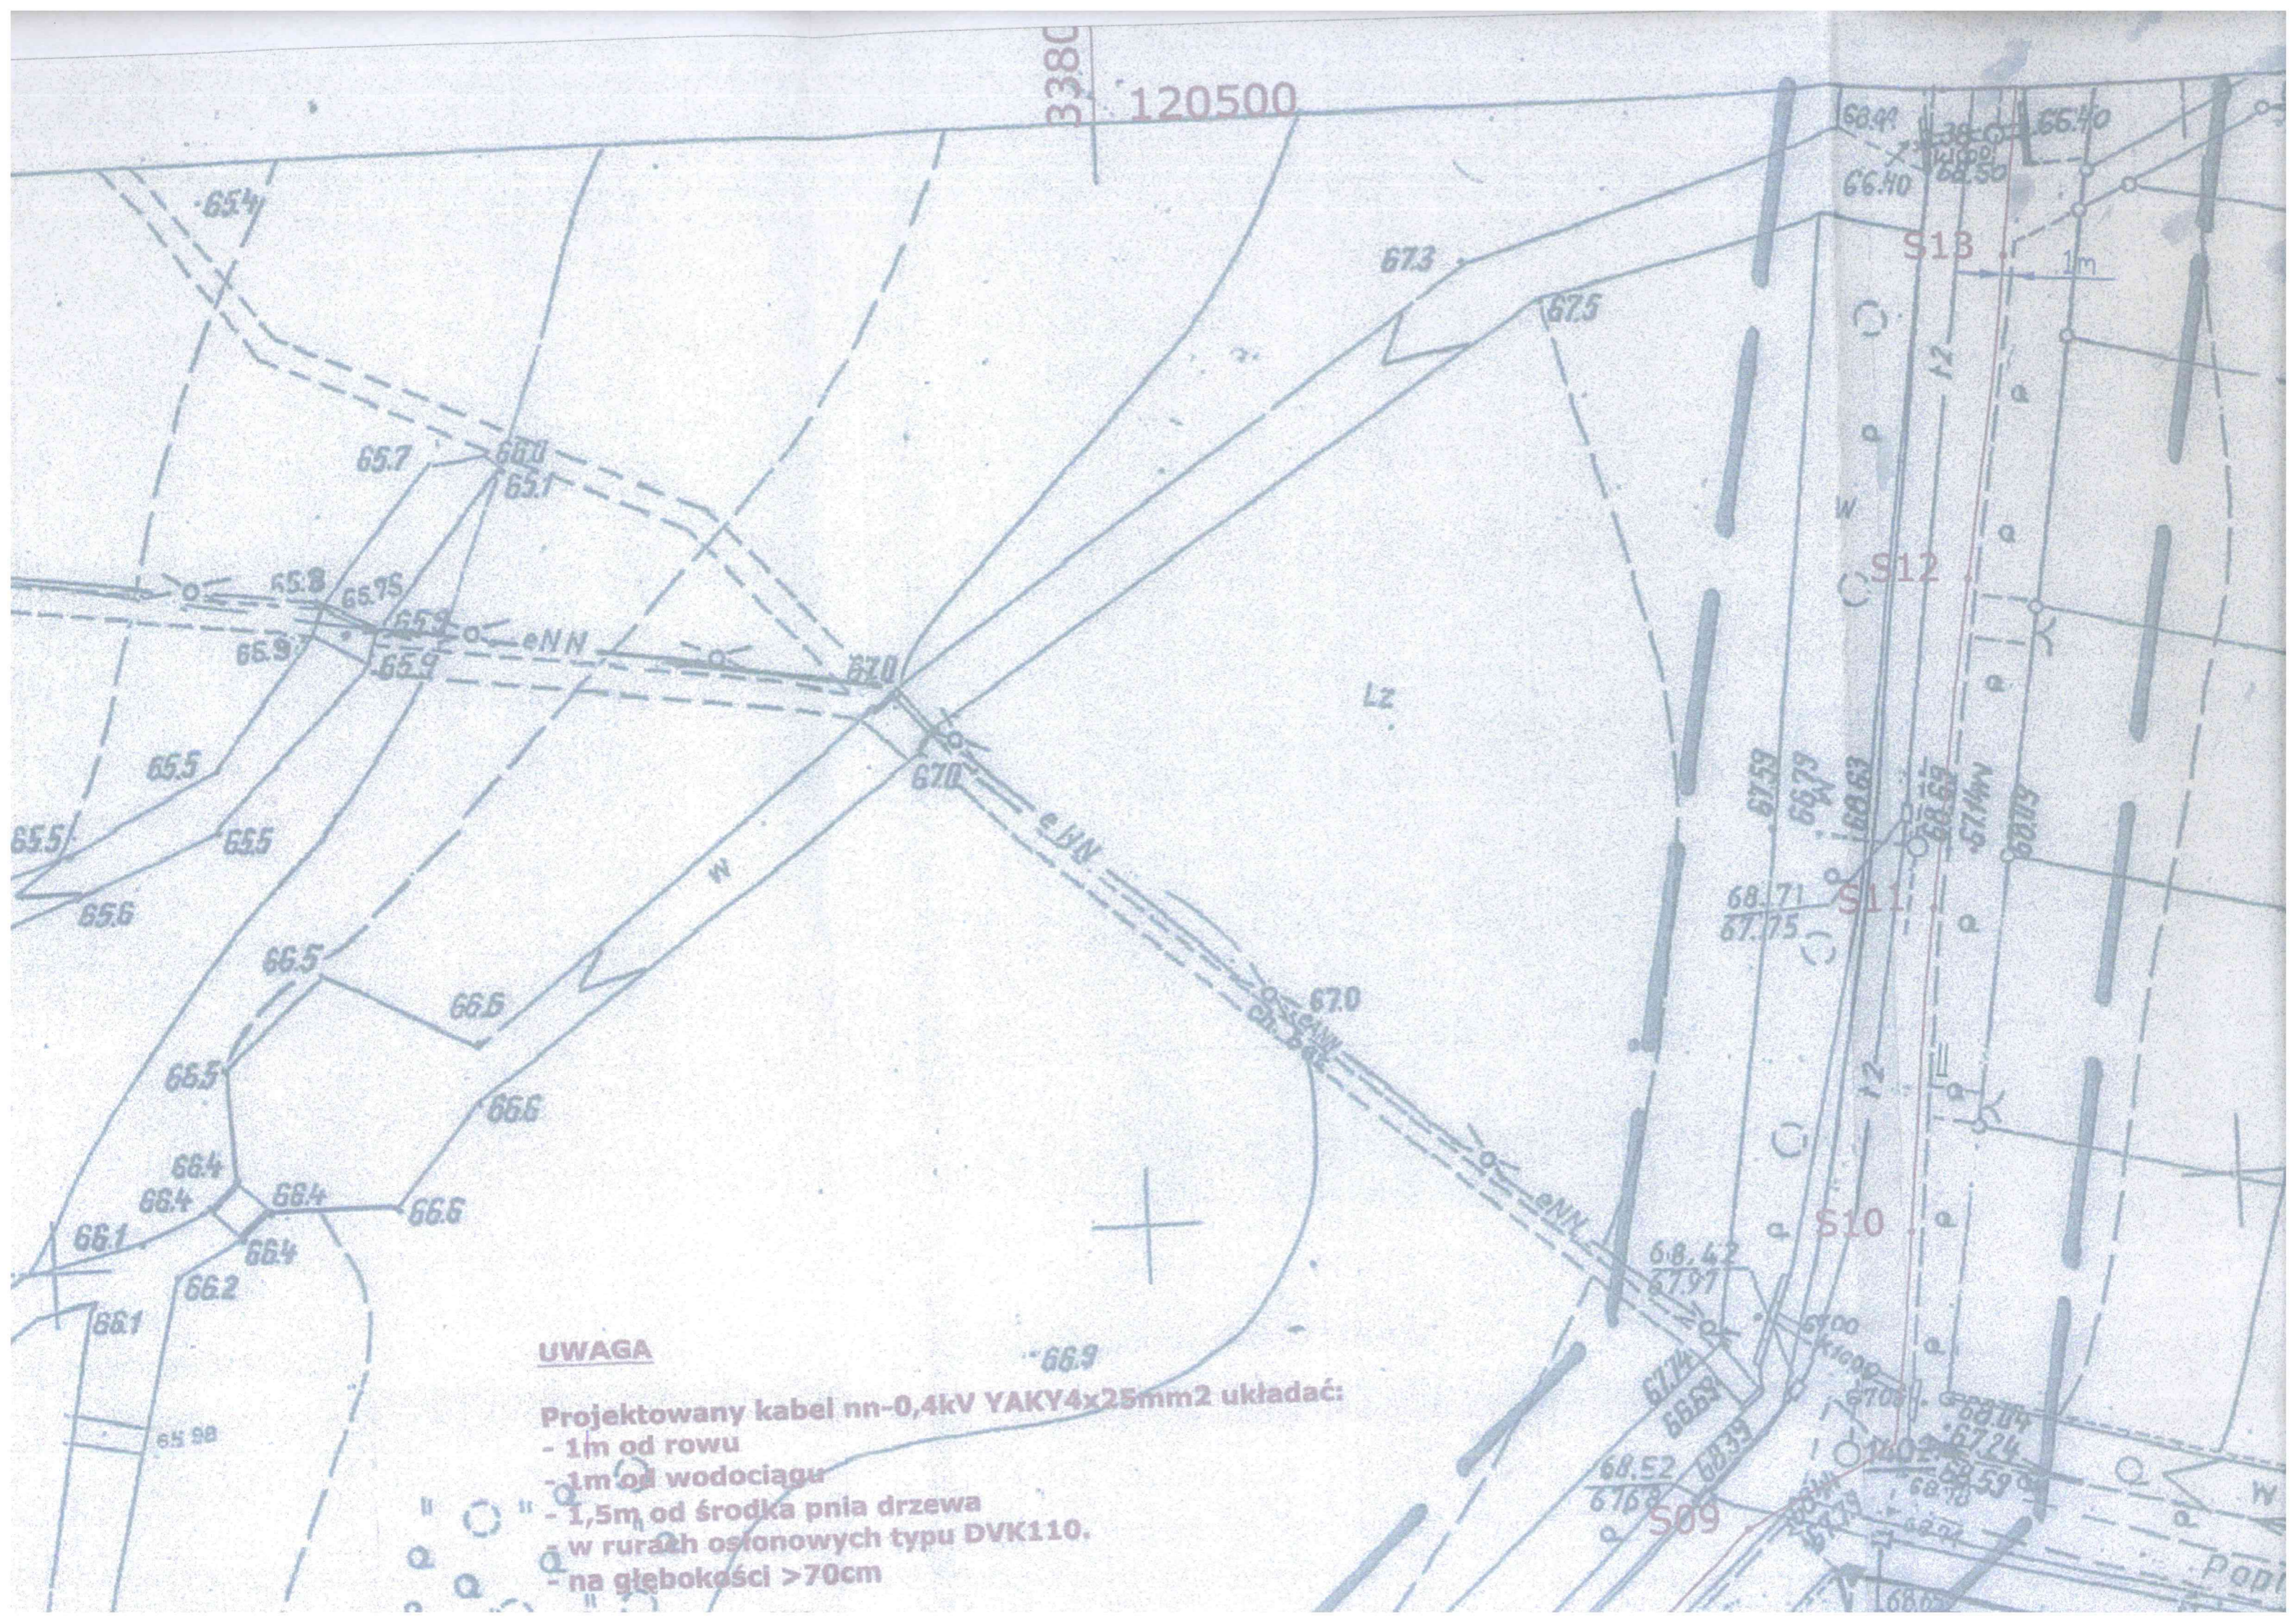

**UWAGA**

- Projektowany kabel nn-0,4kV YAKY4x25mm<sup>2</sup> układać:
- 1m od rowu
  - 1m od wodociągu
  - 1,5m od środka pnia drzewa
  - w rurach osłonowych typu DVK110.
  - na głębokości >70cm

