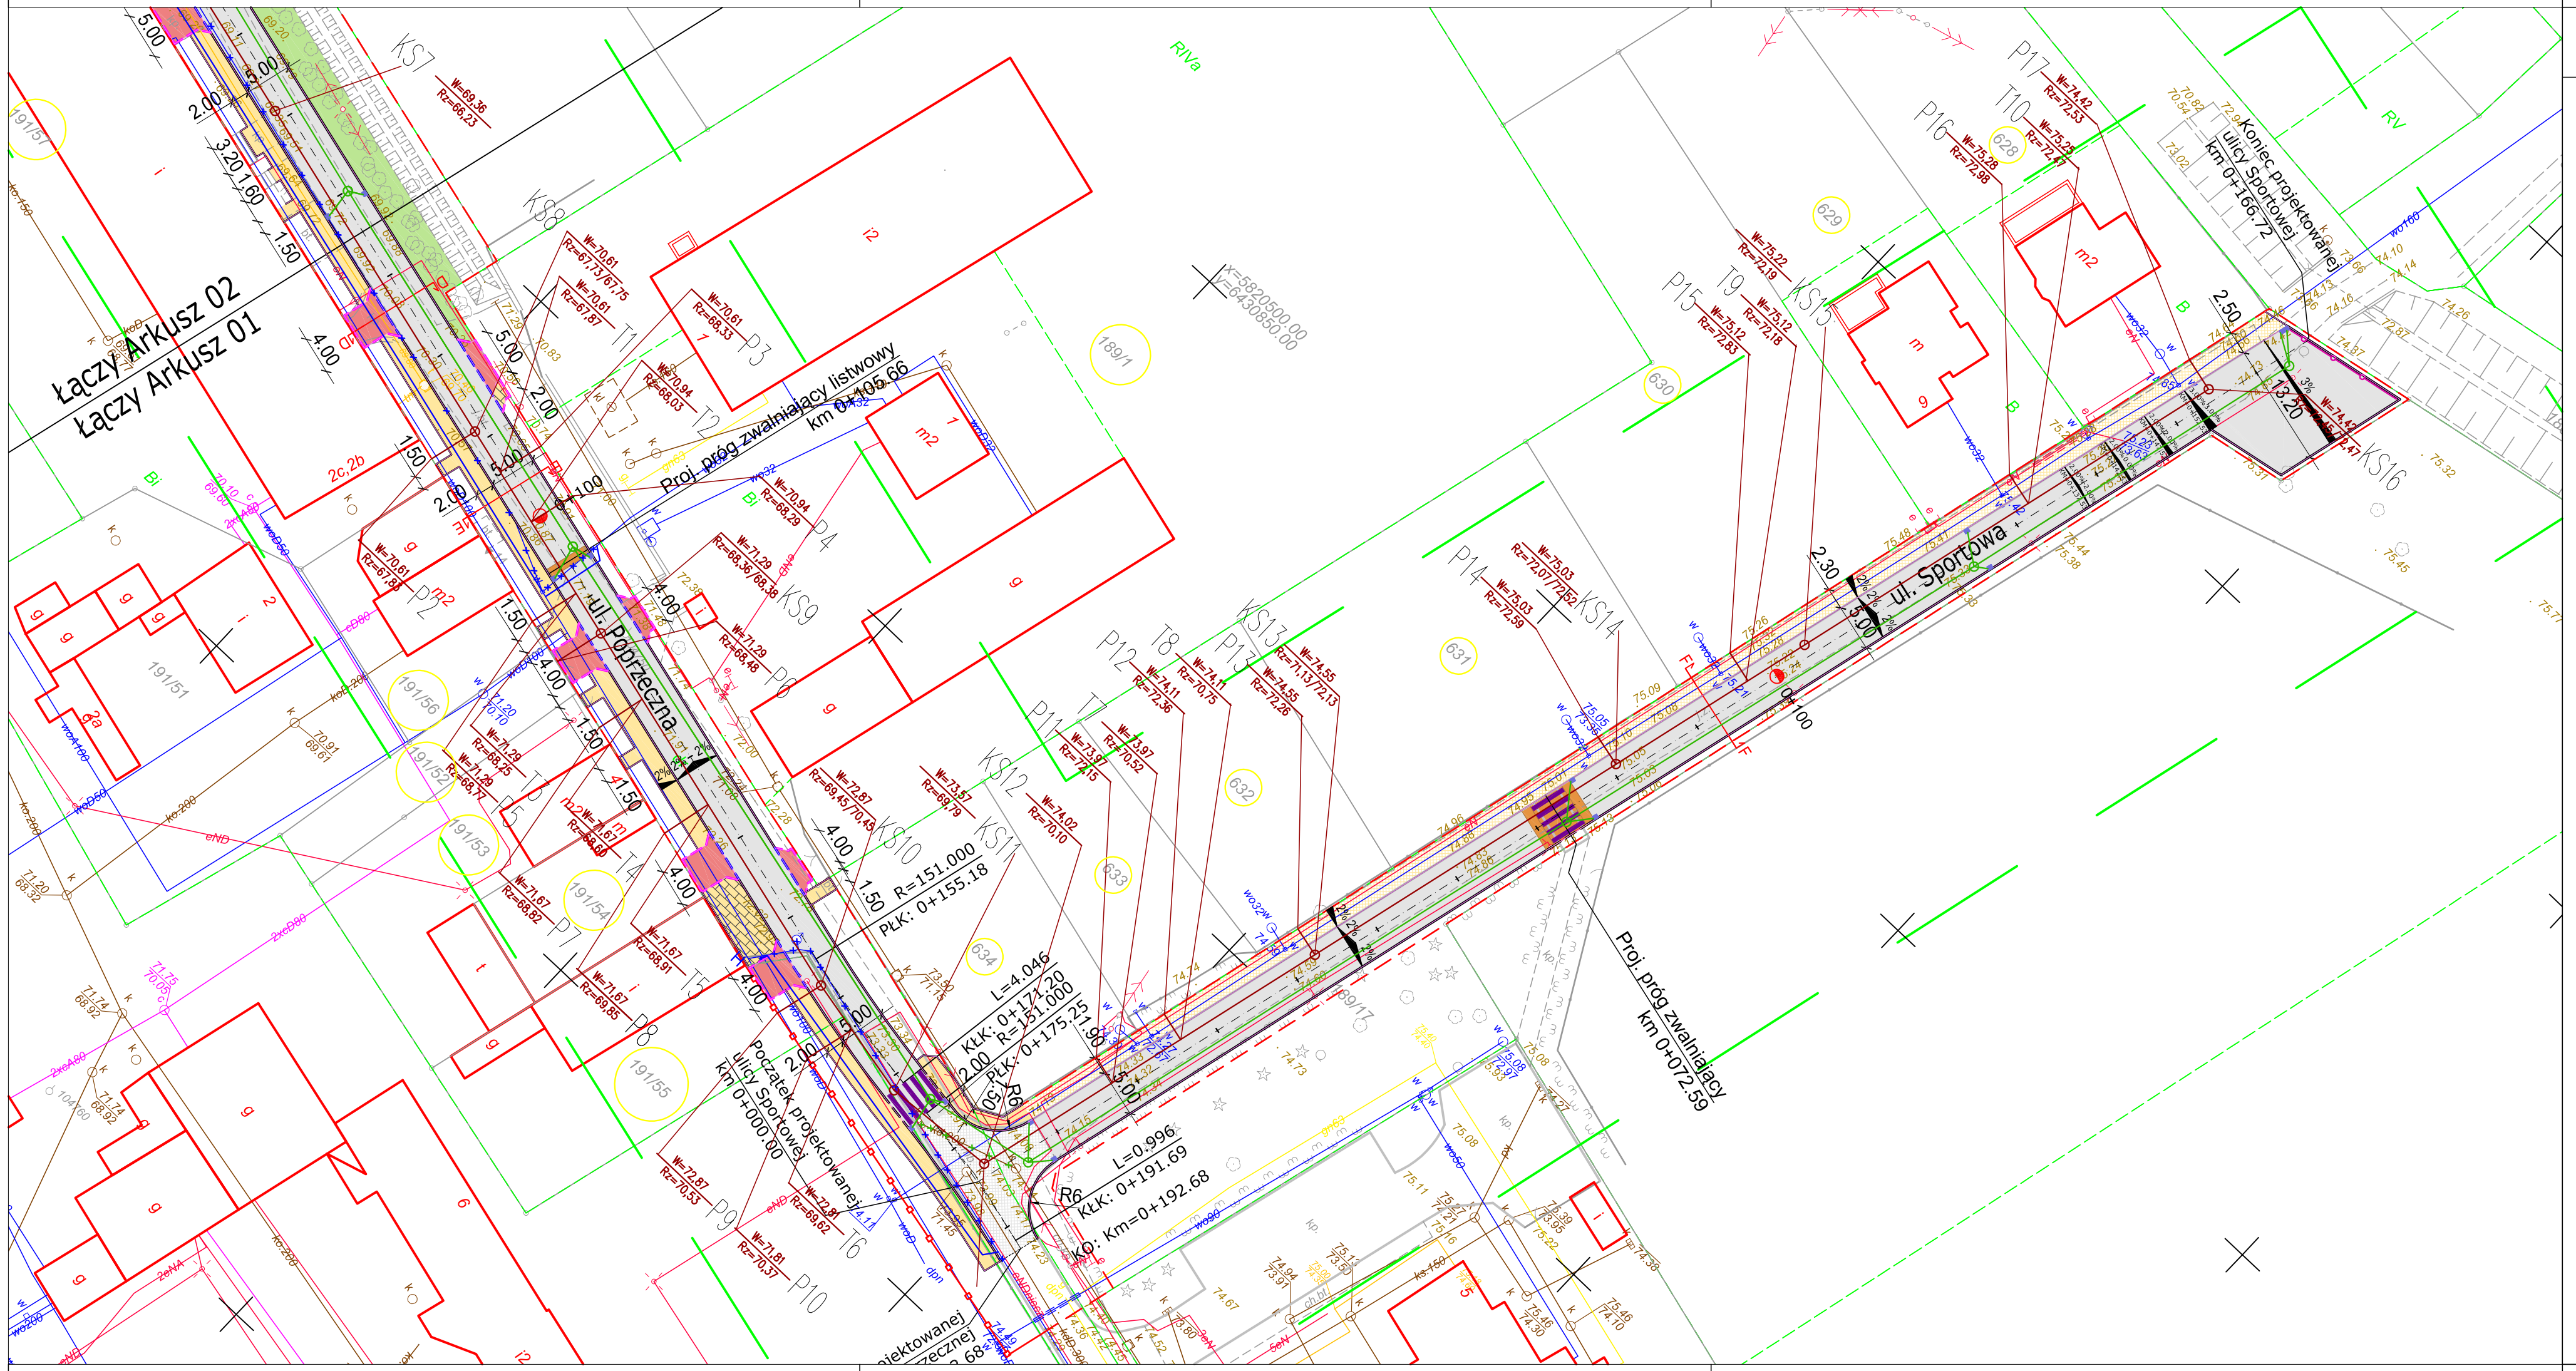

LEGENDA:

- proj. oś
- linia rozgraniczająca teren
- proj. granica pasa drogowego wg MPZP
- proj. krawężnik betonowy typ uliczny 15x30x100 cm
- proj. krawężnik granitowy typ uliczny 15x30x100 cm
- proj. krawężnik betonowy typ uliczny 15x30x100 cm wtopiony
- proj. krawężnik granitowy typ uliczny 15x30x100 cm wtopiony
- proj. krawężnik betonowy typ uliczny 15x30x100 cm najazdowy
- proj. obrzeże chodnikowe betonowe 8x30x100 cm
- proj. obrzeże chodnikowe granitowe 8x30x100 cm
- proj. opornik betonowy 12x25x100 cm wtopiony
- proj. barlera segmentowa typu rurowego U-12a
- proj. nawierzchnia chodnika betonowej kostki brukowej typu BEHATON koloru szarego, gr. 8 cm
- proj. wzmocniona nawierzchnia chodnika betonowej kostki brukowej typu BEHATON koloru szarego, gr. 8 cm
- proj. nawierzchnia jezdni z betonowej kostki brukowej typu BEHATON koloru szarego, gr. 8 cm
- proj. nawierzchnia jezdni z granitowej kostki, gr. 8/11 cm kostka ułożona w deseń łukowy
- proj. nawierzchnia zjazdu indywidualnego z betonowej kostki brukowej typu BEHATON koloru grafitowego, gr. 8 cm
- proj. próg zwalniający z betonowej kostki brukowej koloru czerwonego gr. 8 cm
- list. nawierzchnia chodnika z betonowej kostki brukowej (należy dostosować wysokościowo do projektowanej niwelety)
- list. nawierzchnia jezdni z betonowej kostki brukowej typu BEHATON (należy dostosować wysokościowo do projektowanej niwelety)
- proj. pobocze utwardzone
- proj. zieleń niska
- proj. sieć kanal. sanit Dz 200 mm wraz z przyłączami Dz 160mm
- KSi — oznacznie proj. studni kan. sanit.Ø1000mm
- Pi — oznacznie proj. studni kan. sanit.Ø425mm na przyłączu
- T — oznacznie proj. włączenia poprzez trójnik z odejściem kielichowym ustawionym pod kątem 45° stopni w stpsunku do trójnika «kolano 45°
- rwp — rzędna włączenia przyłącza w studni
- 354 — oznaczenie działek na których będą projektowane przył.

STADIUM	*PROJEKT BUDOWLANY*
TEMAT	*Wykonanie projektu budowy ulic: Sportowej, Poprzecznej (od ul. Sportowej do ul. Parkowej) oraz Parkowej (od ul. Poprzecznej do ul. Kolejowej) w Owińskach*
TYTUŁ RYSUNKU	*PLAN SYTUACYJNY*
BRANŻA	*SANITARNA*

STANOWISKO	IMIĘ I NAZWISKO	PODPIS
PROJEKTOWAŁ	mgr.Inż. Agnieszka Pach	
NR UPRAWNIEŃ/ SPECJALNOŚĆ	137/PW/2002 w specjalności instalacyjnej	
OPRACOWAŁ		
SPRAWDZIŁ	Inż. Agnieszka Rak	
NR UPRAWNIEŃ/ SPECJALNOŚĆ	SLK/1159/PWOS/06 w specjalności instalacyjnej	

DATA OPRACOWANIA	SKALA	NR RYSUNKU_ARKUSZ
24.10.2016	1:500	01_2

Nazwa pliku: 063_PB_SA_ps_01_A.dwg (063_PB_SA_ps_01_2A.pdf)