


POZNAŃ - POZNAŃ



- LEGENDA:**
- - - - - linia rozgraniczająca teren
  - — — — — proj. os
  - — — — — proj. krawężnik betonowy typ uliczny 15x30x100 cm
  - — — — — proj. krawężnik betonowy typ uliczny 15x30x100 cm obrzeżony
  - — — — — proj. obrzeże chodnikowe Bx30x100 cm
  - — — — — proj. opornik betonowy 12x25x100 cm wtopiony
  - — — — — proj. nawierzchnia ścieżki pieszo-rowerowej z betonowej kostki brukowej bezfazowej koloru szarego, gr. 6 cm
  - — — — — proj. nawierzchnia chodnika z brukowej kostki szarego, gr. 6 cm
  - — — — — proj. nawierzchnia jezdni publicznych z betonowej kostki brukowej koloru szarego, gr. 8 cm
  - — — — — podłoże gruntowe
  - — — — — proj. zielenie niska
  - — — — — proj. podchylenie poprzeczne
  - — — — — numer działki w liniach rozgraniczających objęty decyzją o ustaleniu lokalizacji celu inwestycji publicznej
  - — — — — numer działki w liniach rozgraniczających objęty miejscowym planem zagospodarowania przestrzennego
  - — — — — proj. przepust betonowy pod drogą o średnicy 400mm
  - — — — — proj. row bezodpływowy
  - — — — — proj. ściek podczodnikowy "korytkowy"
  - — — — — proj. oznakowanie pionowe
  - — — — — proj. sieć kablowa U-21a/U-21b

**INWESTOR**

Urząd Gminy Czerwonak

Urząd Gminy Czerwonak  
ul. Źródłana 39  
62-004 Czerwonak

**ZAMAWIAJĄCY**

Urząd Gminy Czerwonak

Urząd Gminy Czerwonak  
ul. Źródłana 39  
62-004 Czerwonak

**JEDNOSTKA PROJEKTOWA**

**PRZEDSIĘBIORSTWO PROJEKTOWO-USŁUGOWE "DROMAX"**

ul. Miłczańska 18A lok. 19, 61-131 POZNAŃ  
e-mail: biuro@dromax.com.pl  
tel./ fax: +48 (0-61) 221 27 95  
web: www.dromax.com.pl

STADIUM	PROJEKT ORGANIZACJI RUCHU
TEMAT	Budowa infrastruktury zewnętrznej dworca kolejowego w Bolechowie - ścieżki pieszo-rowerowej w kierunku dworca w Bolechowie wzdłuż ul. Chocimskiej, na odcinku od ul. Kasztanowej do granicy Gminy Czerwonak.
TYTUŁ RYSUNKU	PLAN ORGANIZACJI RUCHU Etap IV
BRANŻA	DROGOWA

STANOWISKO	IMIE I NAZWISKO	PODPIS
PROJEKTOWAŁ	mgr inż. Michał BALMAGART	
NR UPRAWNIENI/SPECIALNOŚĆ	WKP/0253/POD010/08 inż. bud. dr. projektowanie i nadzór nad realizacją inwestycji	
OPRACOWAŁ	mgr inż. Anna LUSZCZAK	
	inż. Marcin KABACIŃSKI	

DATA OPRACOWANIA	SKALA	NR RYSUNKU/ARKUSZ
23.03.2015	1:500	01_4
Nazwa pliku: 054_ZN_DR_01_A.dwg (054_ZN_DR_01_4a.pdf)		