
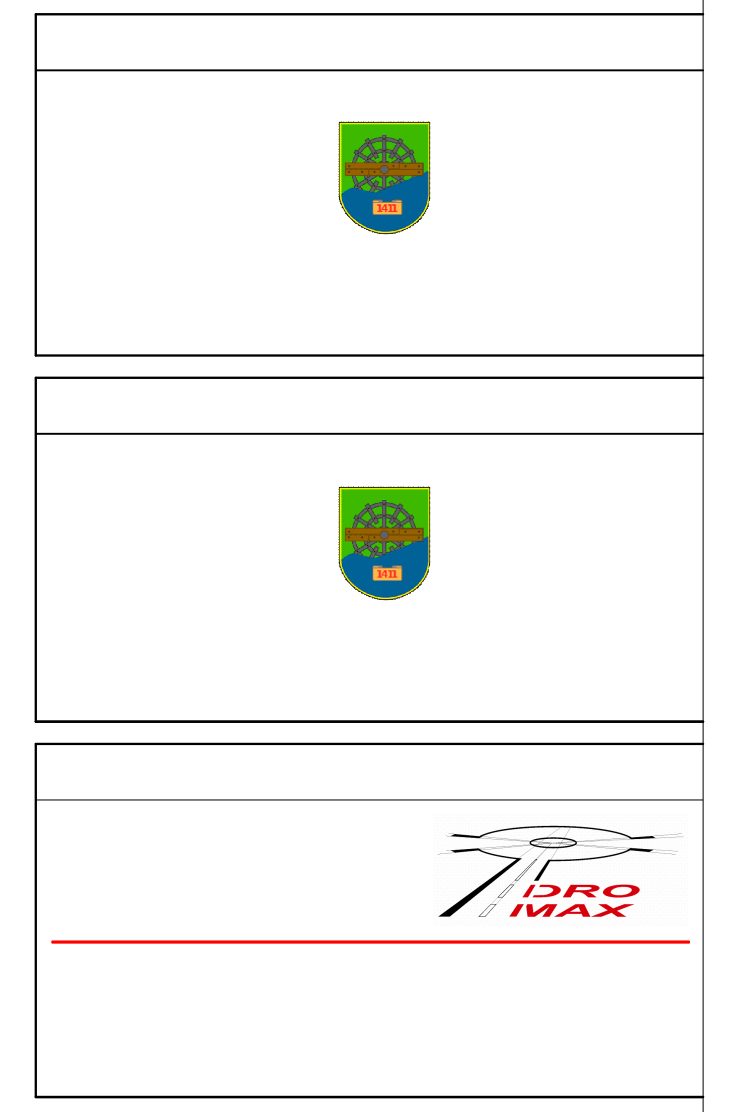


Profil sieci

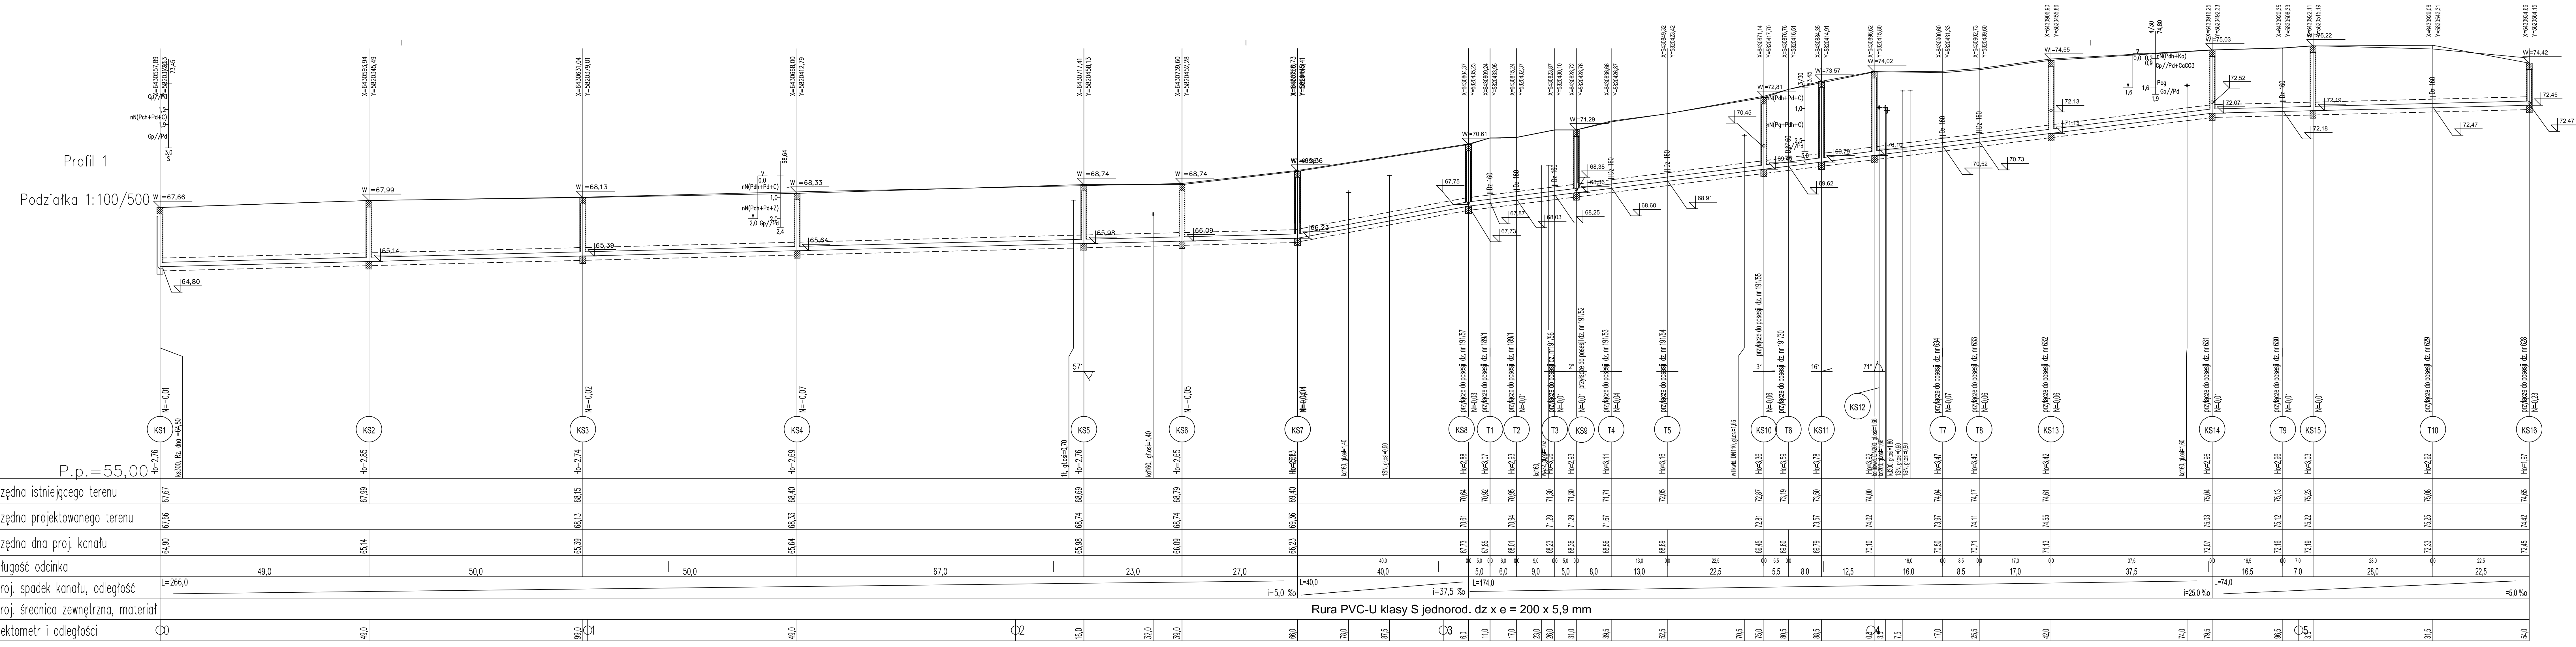

STADIUM	PROJEKT WYKONAWCZY	
TEMAT	Wykonanie projektu budowy ulic: Sportowej, Poprzecznej (od ul. Sportowej do ul. Parkowej) oraz Parkowej (od ul. Poprzecznej do ul. Kolejowej) w Owińskich	
TYTUŁ RYSUNKU	PROFILE PODŁUŻNE	
BRANŻA	SANITARNIA	
STANOWISKO	IMIĘ I NAZWISKO	PODPIS
PROJEKTOWAŁ	mgr.inż. Agnieszka Pach	
NR UPRAWNIENI/SPECIALNOŚĆ	137/PW/2002	
OPRACOWAŁ		
SPRAWDZIŁ	inż. Agnieszka Rak	
NR UPRAWNIENI/SPECIALNOŚĆ	SLK/1159/POWS/06	
DATA OPRACOWANIA	SKALA	NR RYSUNKU/ARKUSZ
22.05.2017	1:100/500	02_1
Nazwa pliku: B63_PW_SS_pd_01_a.dwg (063_PW_SS_pd_02_1a.pdf)		