


BOISKO

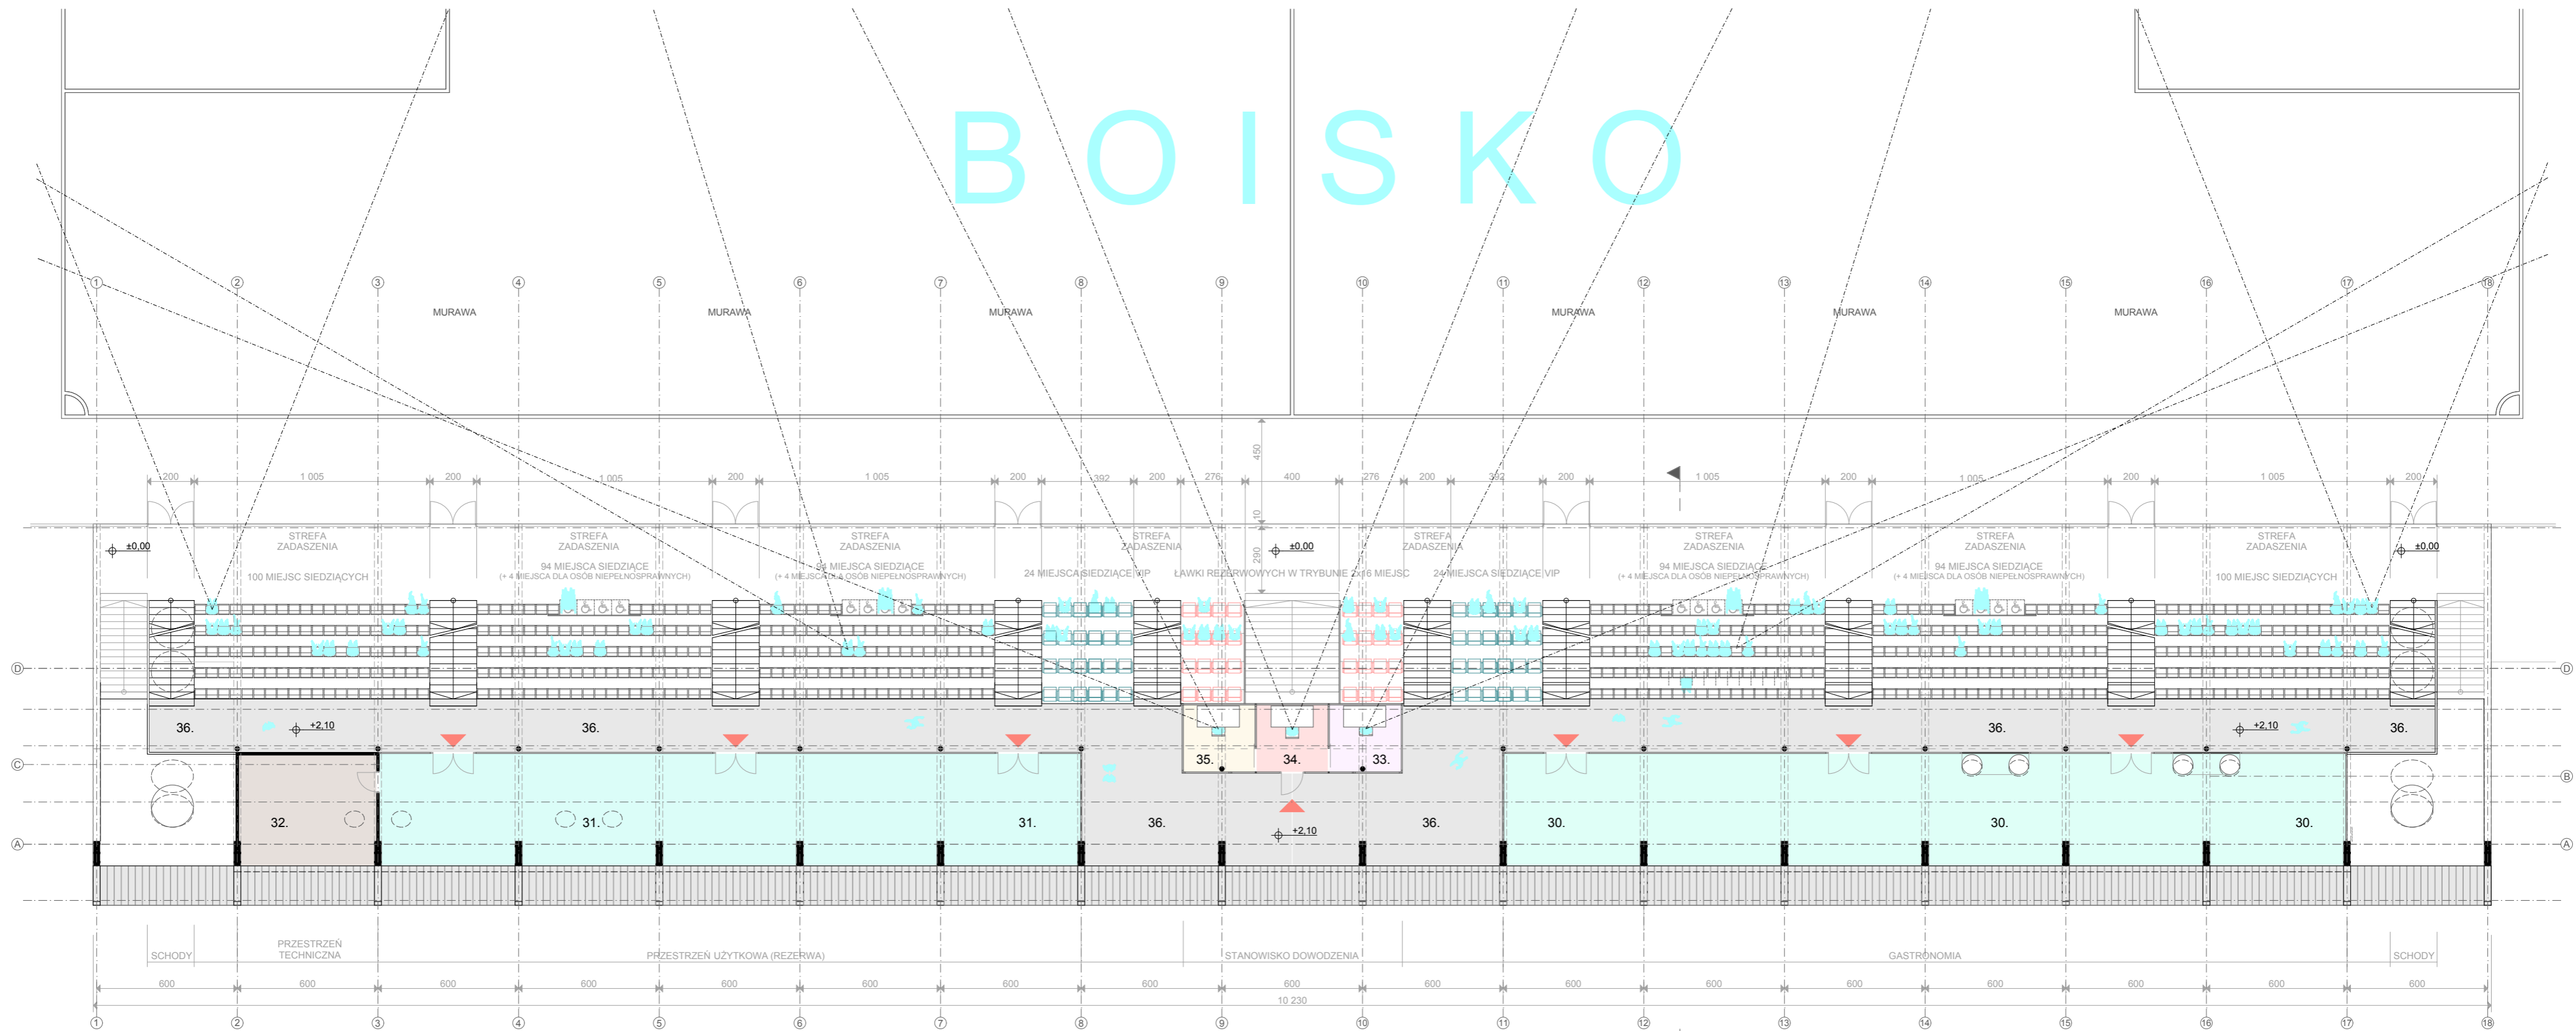

ZESTAWIENIE POWIERZCHNI:

	m ²
30. GASTRONOMIA	170,45
31. PRZESTRZEŃ UŻYTKOWA (REZERWA)	141,90
32. PRZESTRZEŃ TECHNICZNA	28,00
33. MEDIA	8,75
34. SPIKER	8,75
35. KOORDYNATOR BEZPIECZEŃSTWA	8,75
36. * TARAS KOMUNIKACYJNY / WIDOKOWY	278,54

POZIOM GÓRNEGO - POWIERZCHNIA UŻYTKOWA RAZEM: 366,60 POWIERZCHNIA UŻYTKOWA POZIOMU DOLNEGO I POZIOMU GÓRNEGO: 993,06

* POWIERZCHNIA NIE WLICZONA DO BILANSU

▲ - WEJŚCIA DO BUDYNKU
624 MIEJSC SIEDZĄCYCH NA TRYBUNIE GŁÓWNEJ

