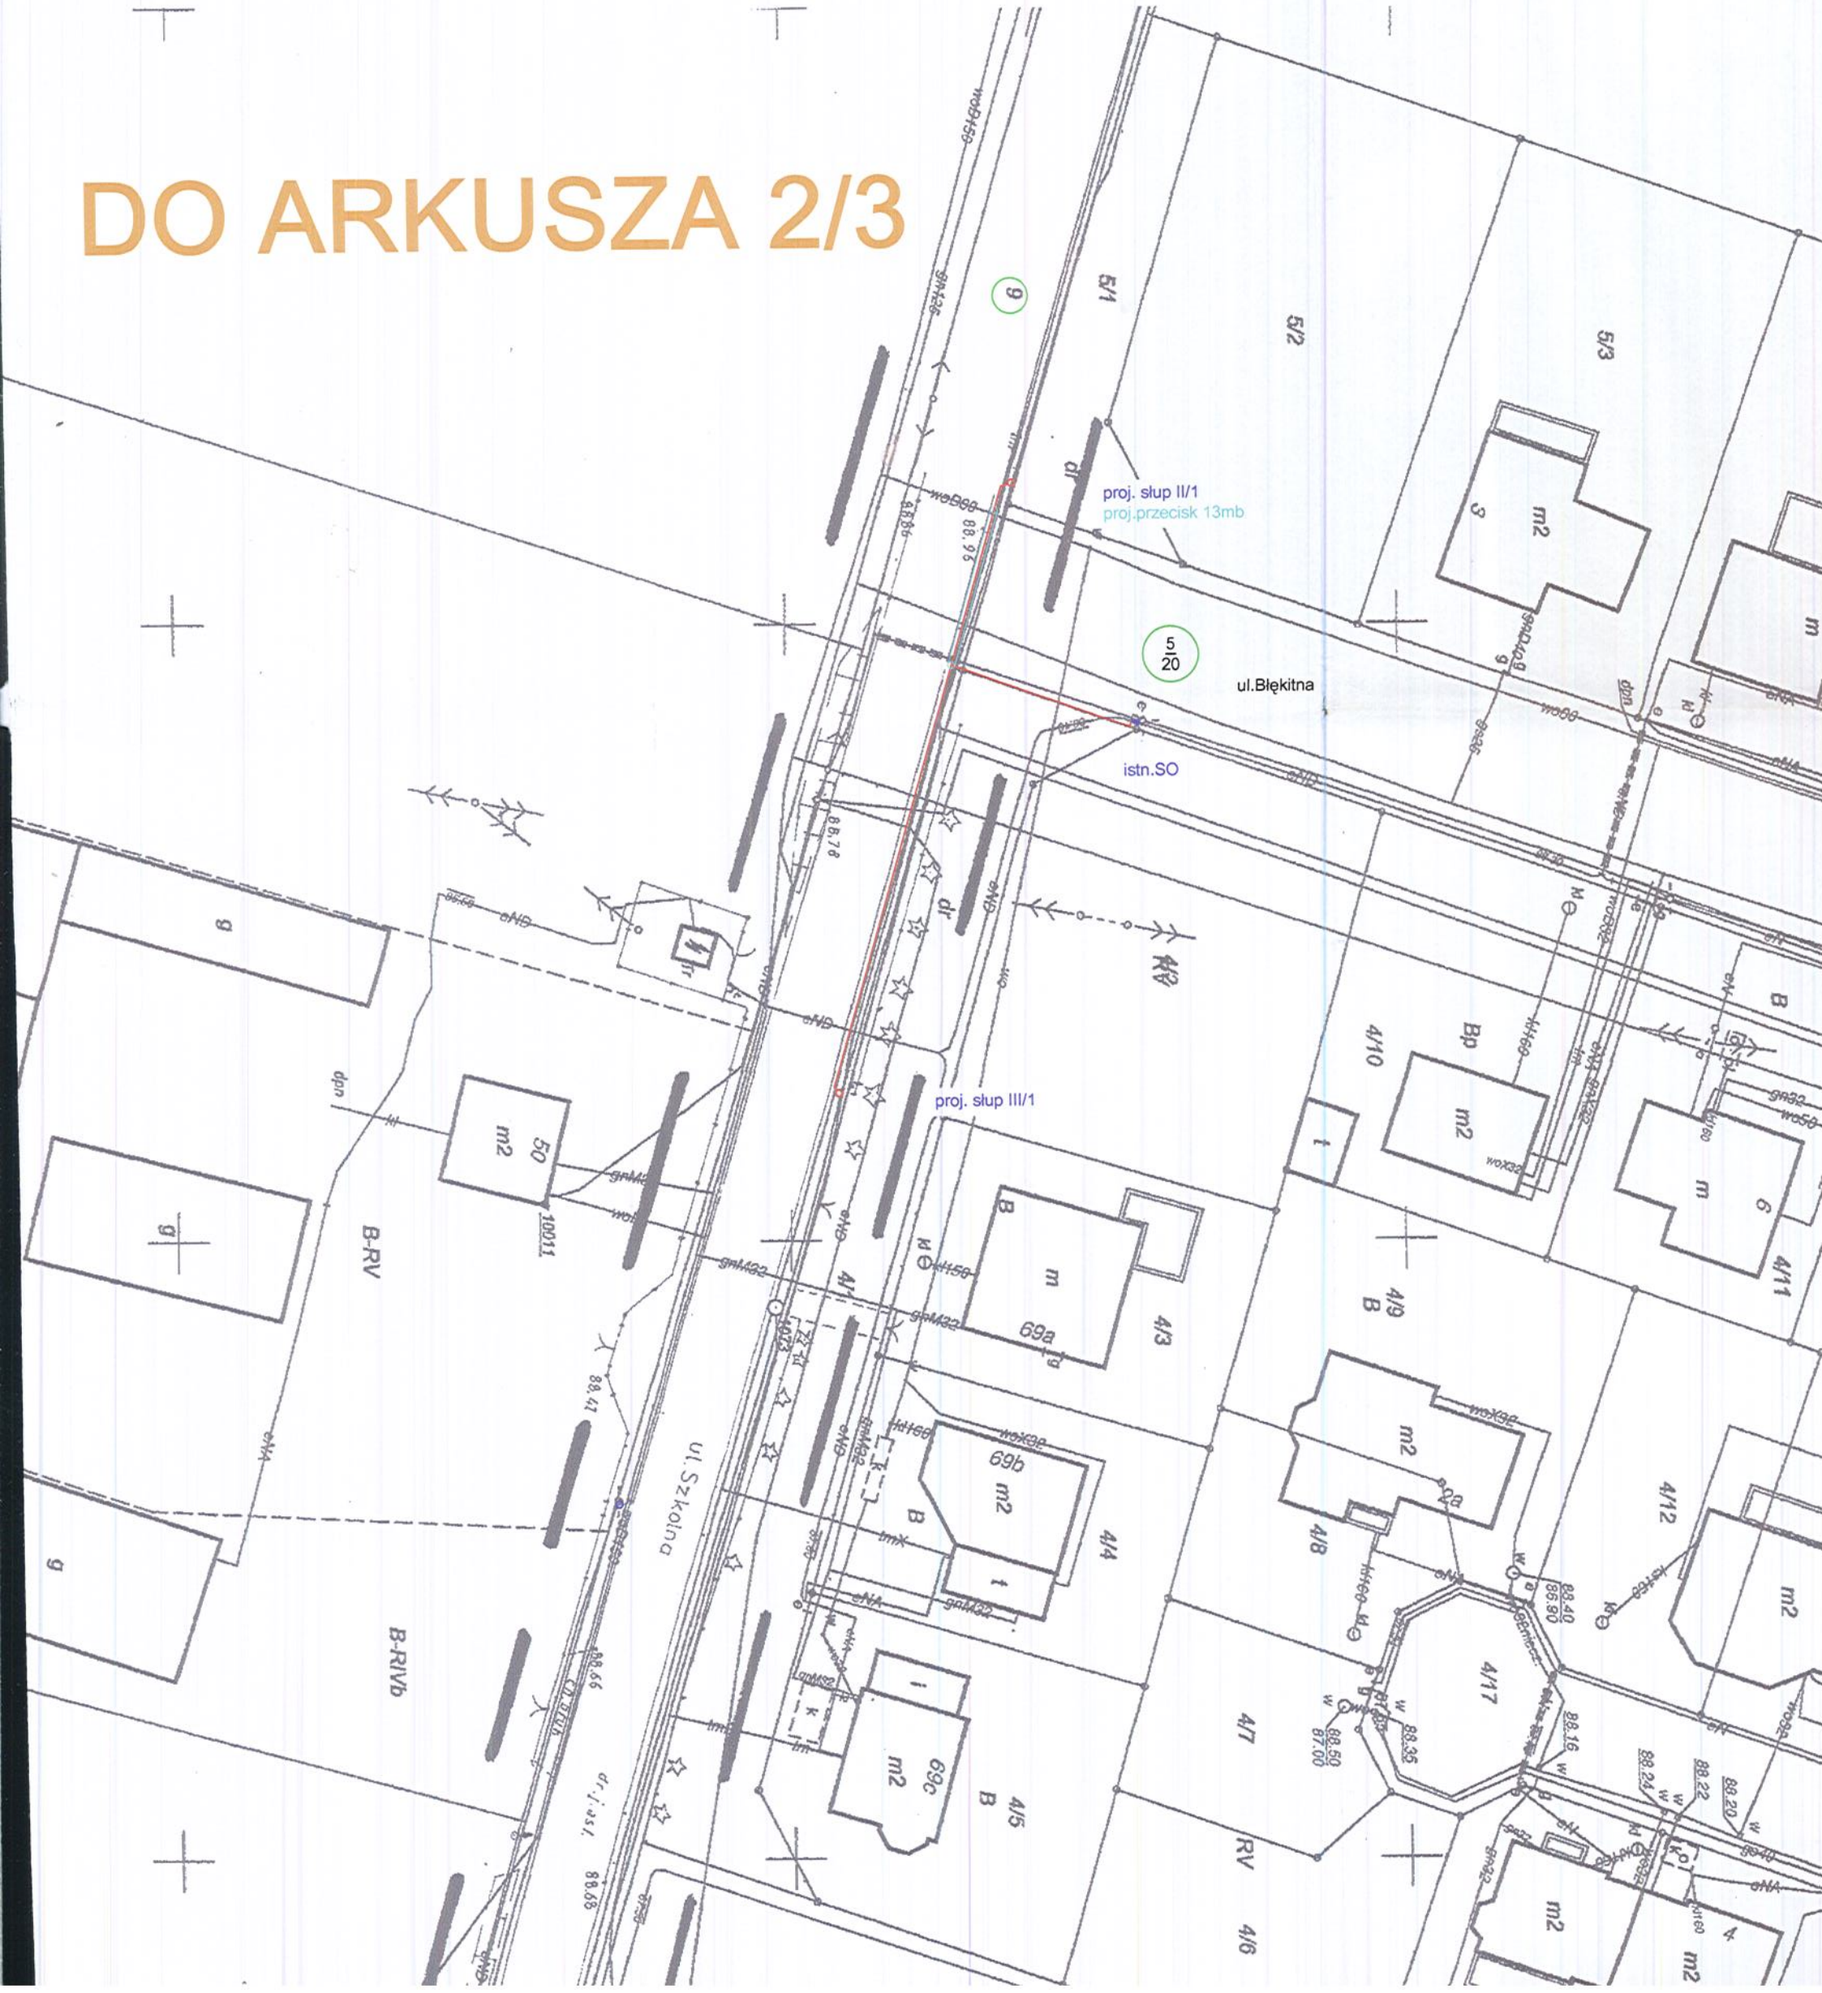DO ARKUSZA 2/3