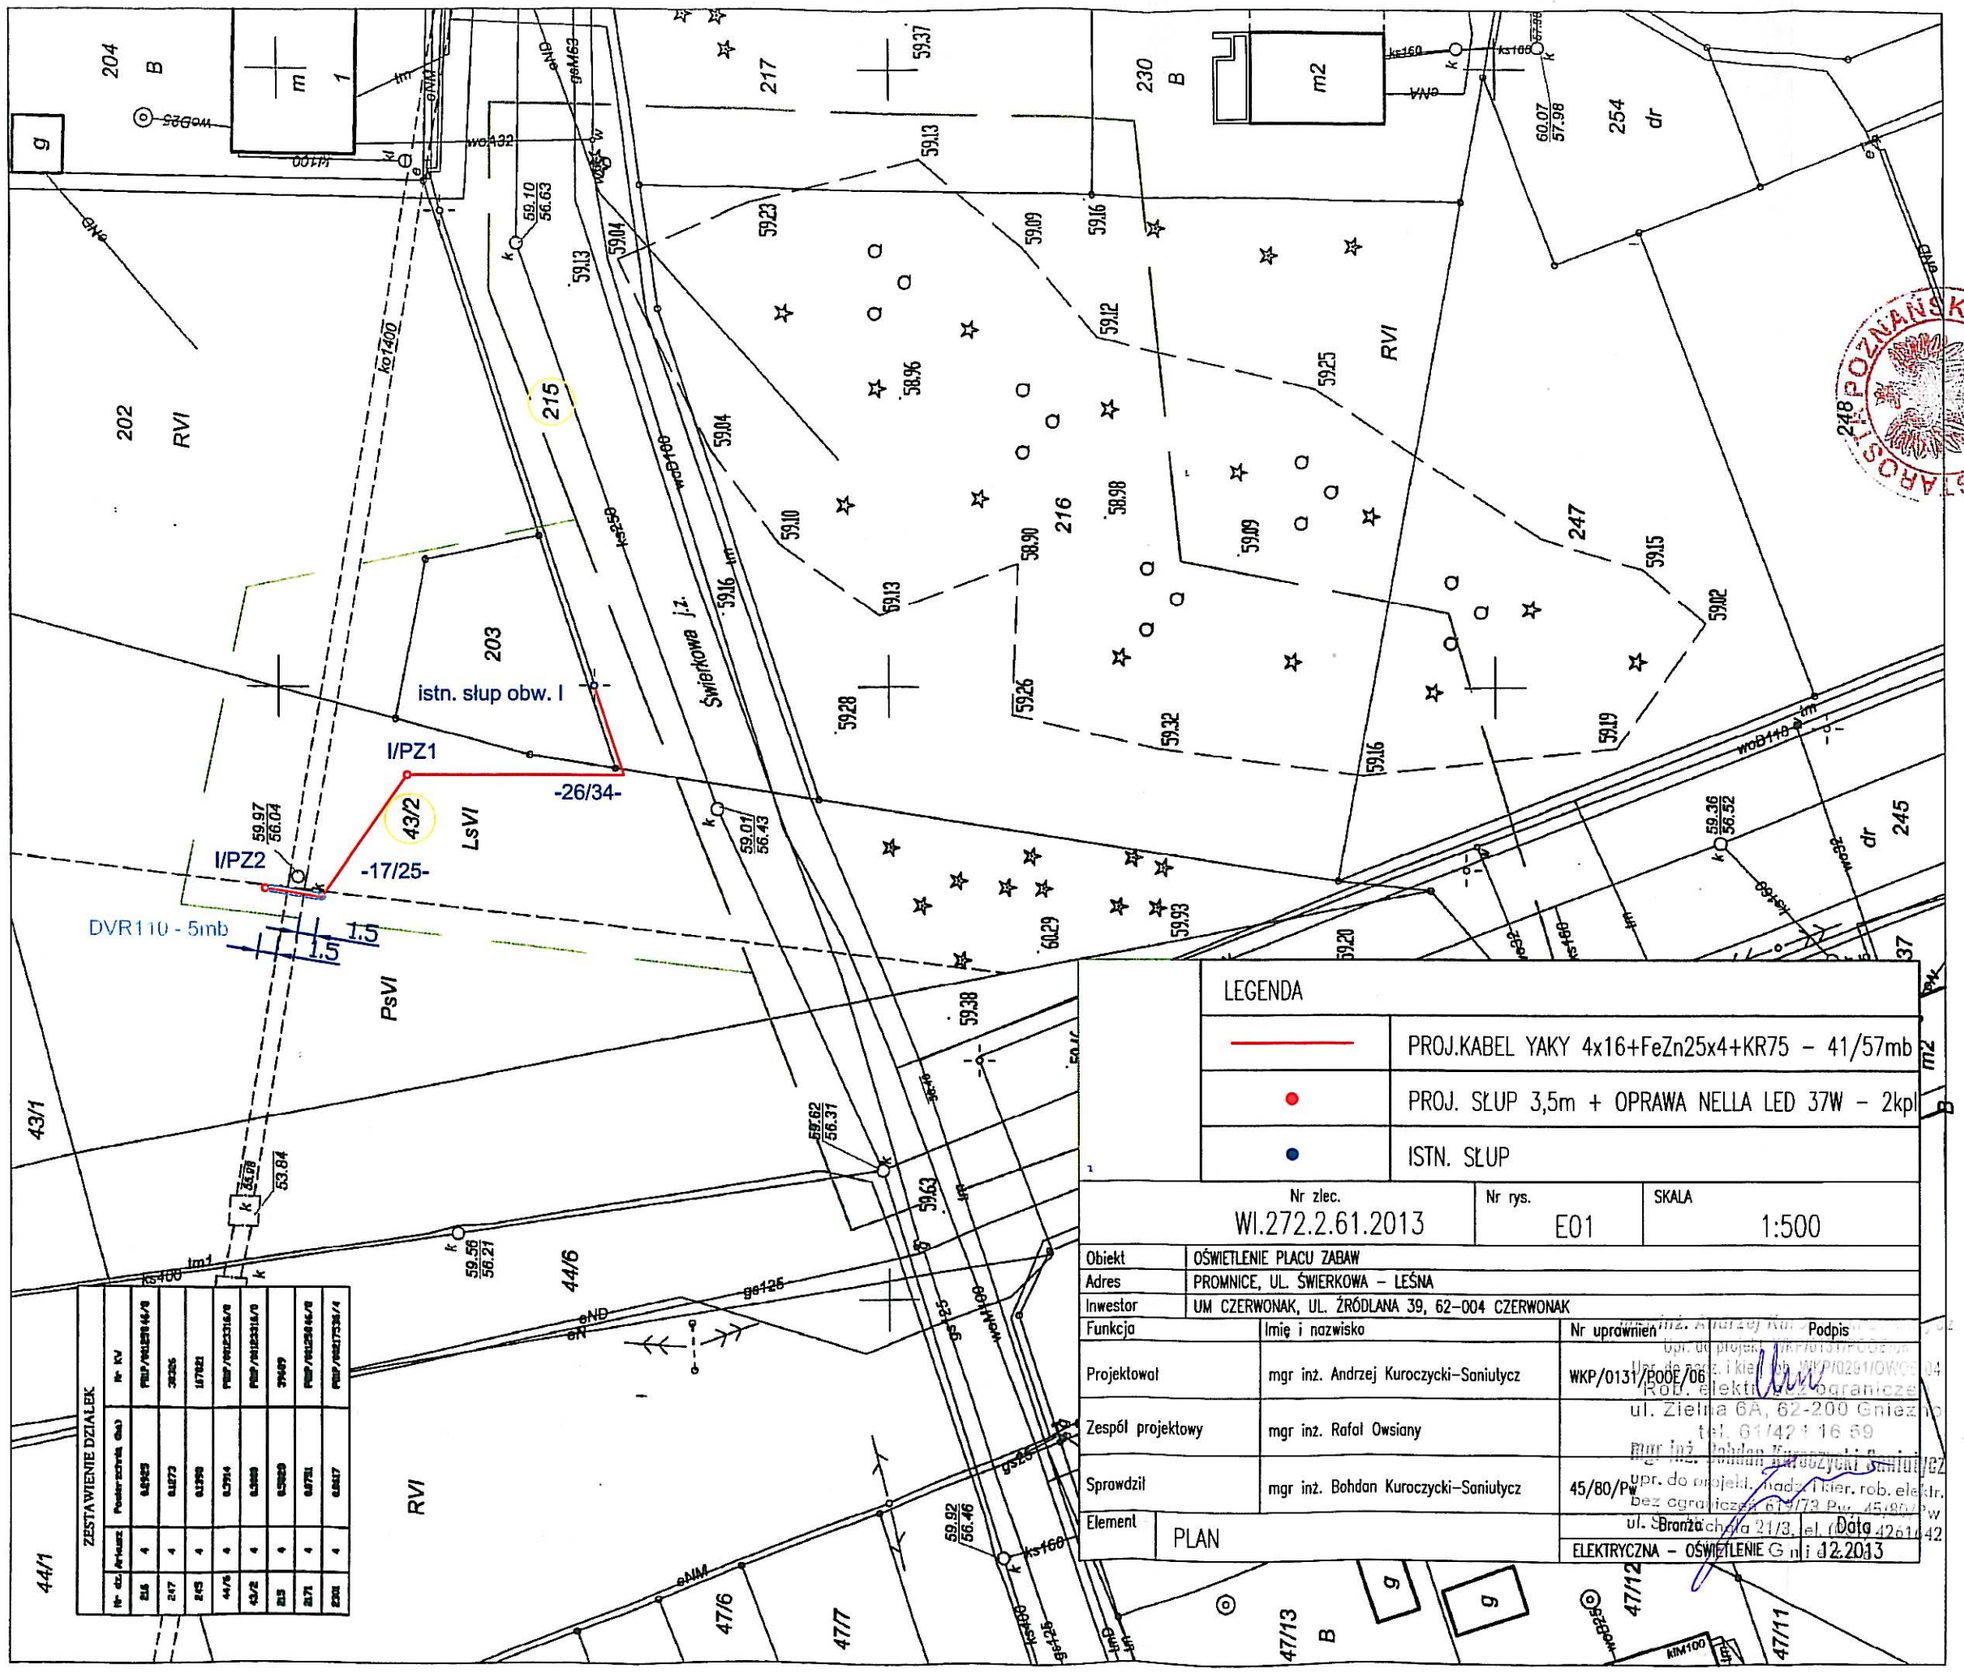Mapa do celów projektowych
Skala 1:500