


LEGENDA:

- projektowane obrzeże chodnikowe
- projektowany krawężnik
- projektowane obniżenie krawężnika
- projektowana nawierzchnia bitumiczna jezdni
- projektowane wjazdy do posesji
- projektowany chodnik
- projektowana nawierzchnia jezdni z kostki betonowej
- granice ewidencyjne działek
- projektowana kanalizacja deszczowa Dn300mm
- zakres opracowania

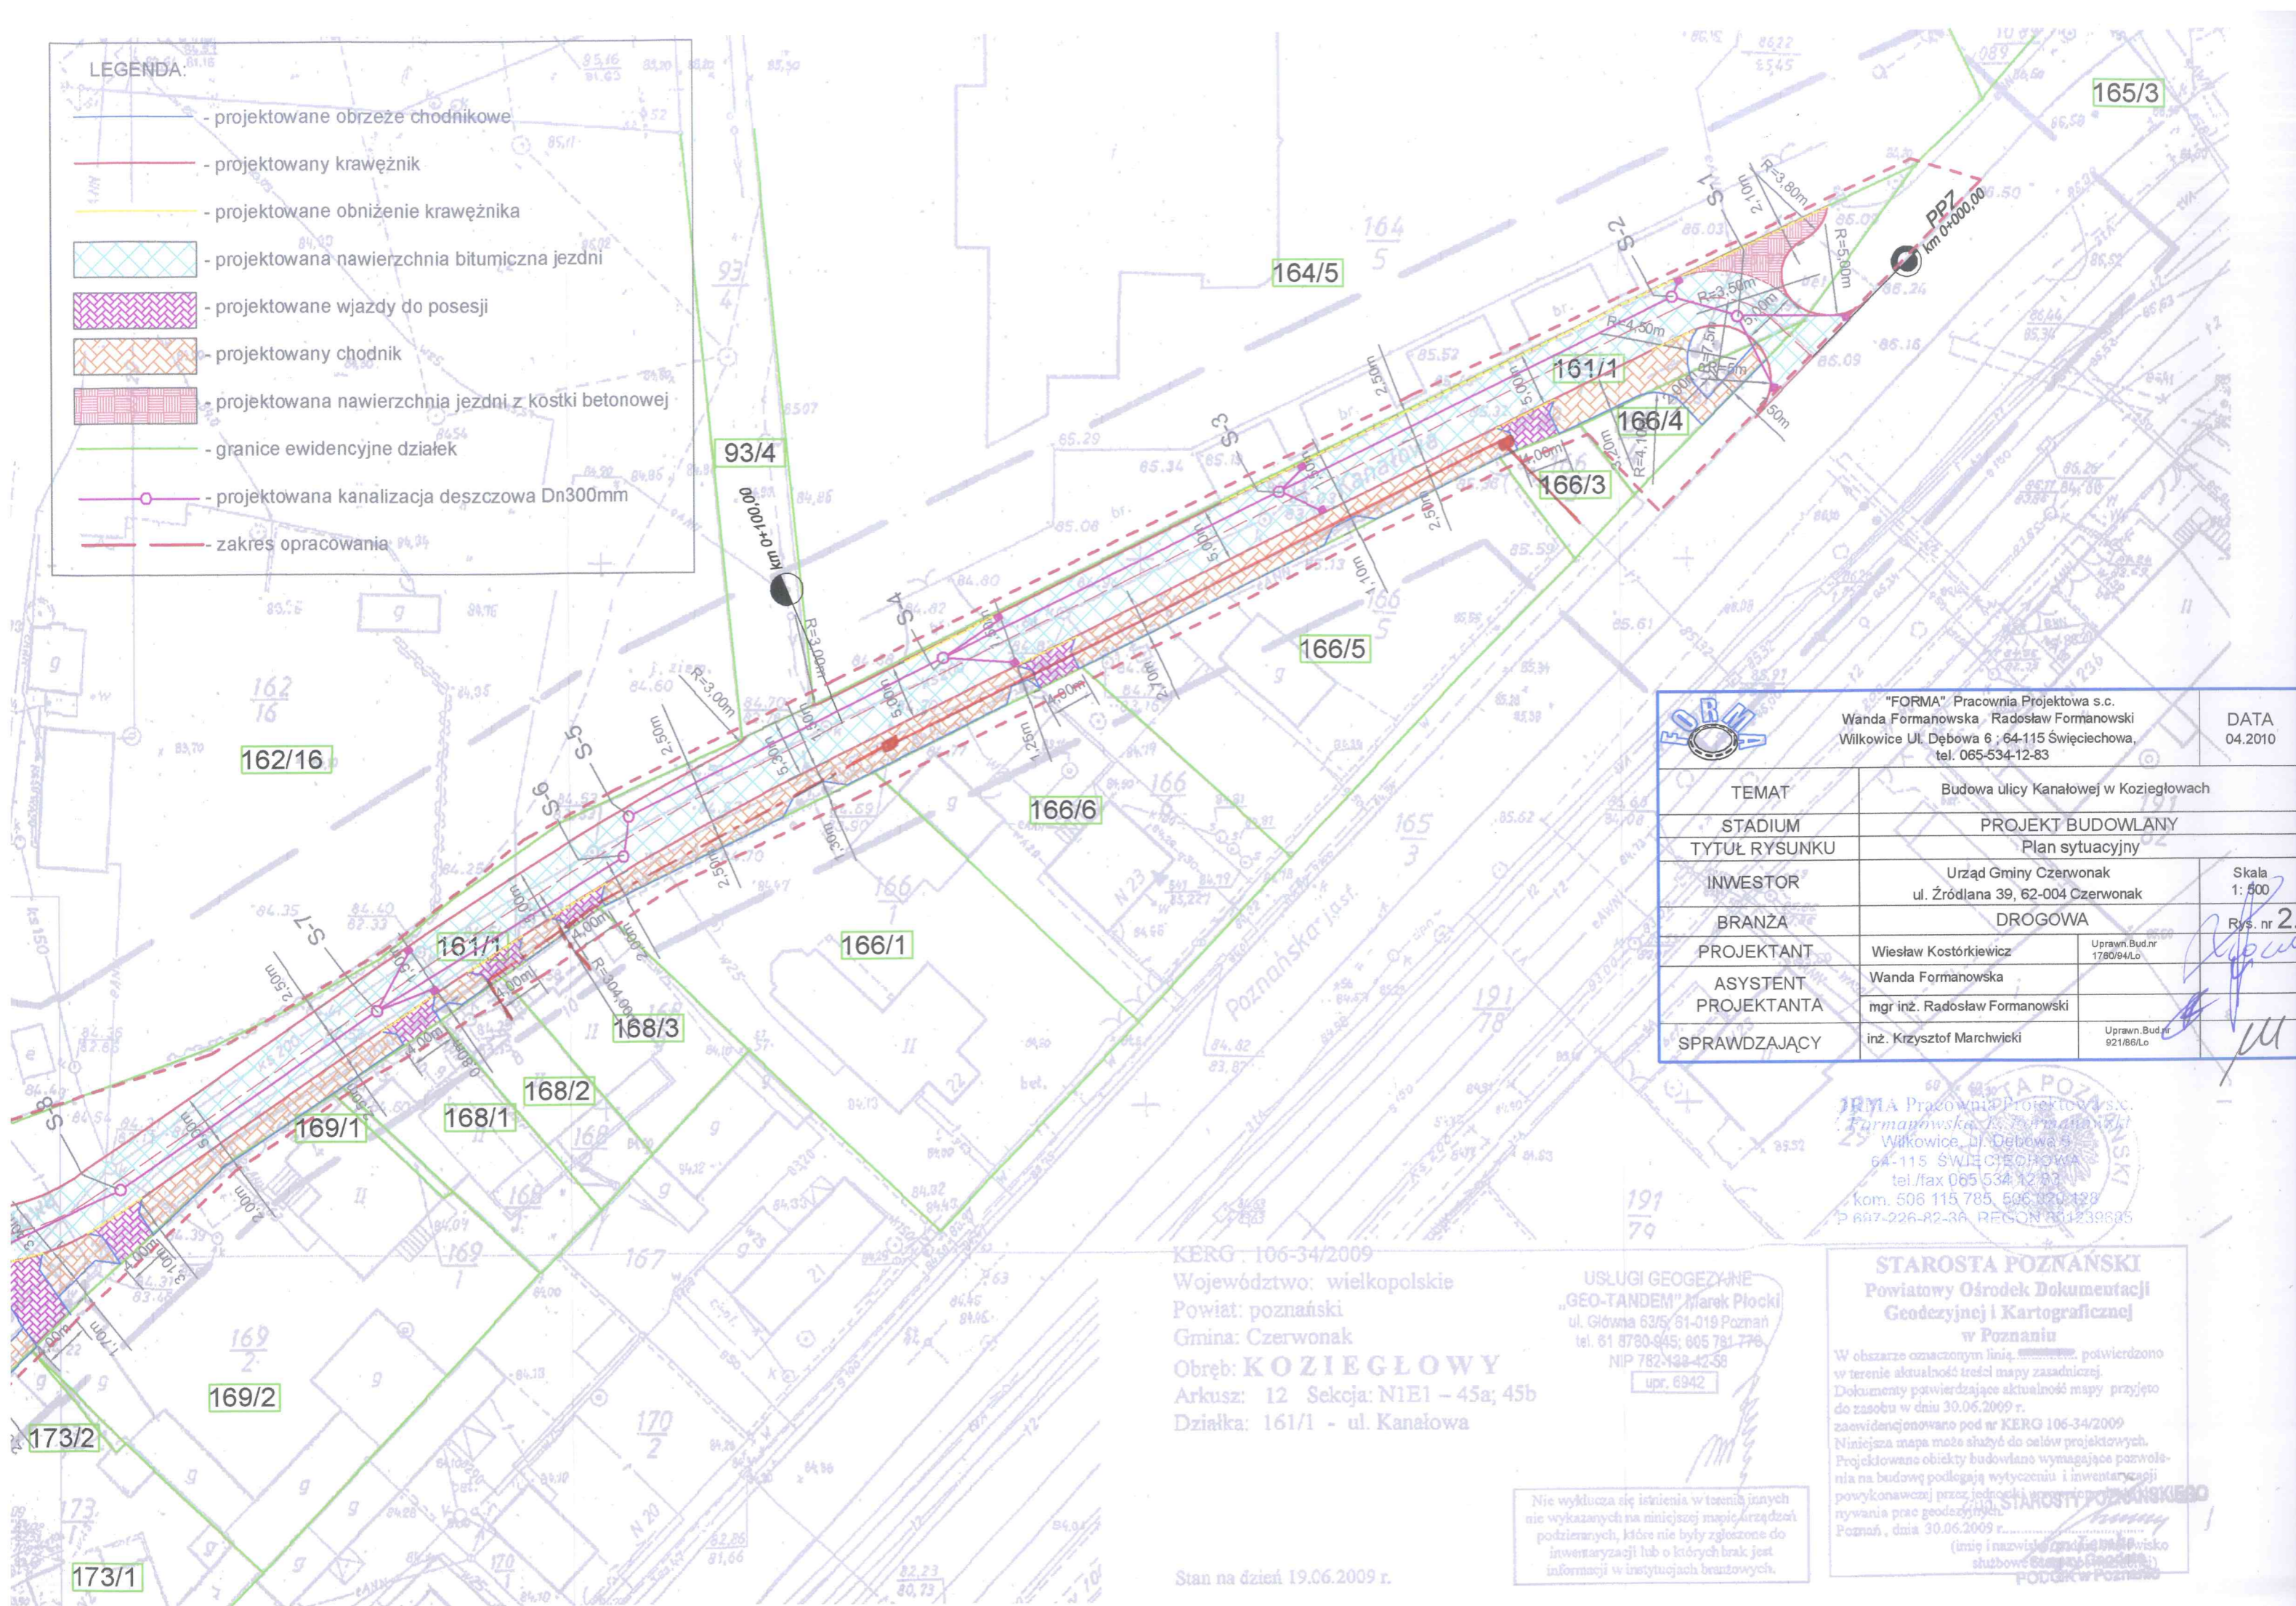

"FORMA" Pracownia Projektowa s.c.  
Wanda Formanowska - Radosław Formanowski  
Wilkowice Ul. Dębowa 6 ; 64-115 Święciechowa,  
tel. 065-534-12-83

DATA  
04.2010

TEMAT	Budowa ulicy Kanałowej w Koziegłowach	
STADIUM	PROJEKT BUDOWLANY	
TYTUŁ RYSUNKU	Plan sytuacyjny	
INWESTOR	Urząd Gminy Czerwonak ul. Źródłana 39, 62-004 Czerwonak	Skala 1: 500
BRANŻA	DROGOWA	
PROJEKTANT	Wiesław Kostorkiewicz	Uprawn. Bud. nr 1760/94/Lo
ASYSTENT PROJEKTANTA	Wanda Formanowska mgr inż. Radosław Formanowski	Rys. nr 2.
SPRAWDZAJĄCY	inż. Krzysztof Marchwicki	Uprawn. Bud. nr 921/86/Lo

"FORMA" Pracownia Projektowa s.c.  
Wanda Formanowska - Radosław Formanowski  
Wilkowice, ul. Dębowa 6  
64-115 ŚWIĘCIECHOWA  
tel./fax 065 534 12 83  
kom. 506 115 785, 506 120 128  
P 647-226-82-36, REGON 141239885

KERG 106-34/2009  
Województwo: wielkopolskie  
Powiat: poznański  
Gmina: Czerwonak  
Obręb: KOZIEGŁOWY  
Arkusz: 12 Sekcja: N1E1 - 45a; 45b  
Działka: 161/1 - ul. Kanałowa

USŁUGI GEOGEZYJNE  
„GEO-TANDEM” Marek Płocki  
ul. Główna 63/5, 61-019 Poznań  
tel. 61 8780-945; 605 781 776  
NIP 762-138-42-58  
upr. 6942

Nie wyklucza się istnienia w terenie innych nie wykazanych na niniejszej mapie urządzeń podziemnych, które nie były zgłoszone do inwentaryzacji lub o których brak jest informacji w instytucjach branżowych.

Stan na dzień 19.06.2009 r.

**STAROSTA POZNAŃSKI**  
Powiatowy Ośrodek Dokumentacji  
Geodezyjnej i Kartograficznej  
w Poznaniu

W obszarze oznaczonym linią ..... potwierdzono w terenie aktualność treści mapy zasadniczej. Dokumenty potwierdzające aktualność mapy przyjęto do zasobu w dniu 30.06.2009 r. zaewidencjonowano pod nr KERG 106-34/2009. Niniejsza mapa może służyć do celów projektowych. Projektowane obiekty budowlane wymagające pozwolenia na budowę podlegają wytyczeniu i inwentaryzacji powykonawczej przez jednostki wyznaczone w niniejszym nawiązaniu prac geodezyjnych.  
Poznań, dnia 30.06.2009 r.

.....  
[imię i nazwisko] [tytuł]  
szef biura [nazwa] [adres]  
PODZIAK w Poznaniu

# MAPA ZASADNICZA

skala 1:500

## Telekomunikacja Polska SA

Region Operacyjnego Utrzymania Sieci i Usług we Wrocławiu

Dział Zarządzania Zasobami Sieci w Poznaniu

Nr ewidencyjny uzgodnienia: TS.T.W.S.A. 404/43/10

Uzgodniono dnia: 15-06-2010


Powyższe uzgodnienie jest ważne przez okres 6 miesięcy

Podpis: STANOWISKO PR ds. Projektowania

STANOWISKO PR  
ds. Projektowania

**LEGENDA:**

- projektowane obrzeże chodnikowe
- projektowany krawężnik
- projektowane obniżenie krawężnika
- projektowana nawierzchnia bitumiczna jezdni
- projektowane wjazdy do posesji
- projektowany chodnik
- projektowana nawierzchnia jezdni z kostki betonowej
- granice ewidencyjne działek
- projektowana kanalizacja deszczowa Dn300mm
- zakres opracowania

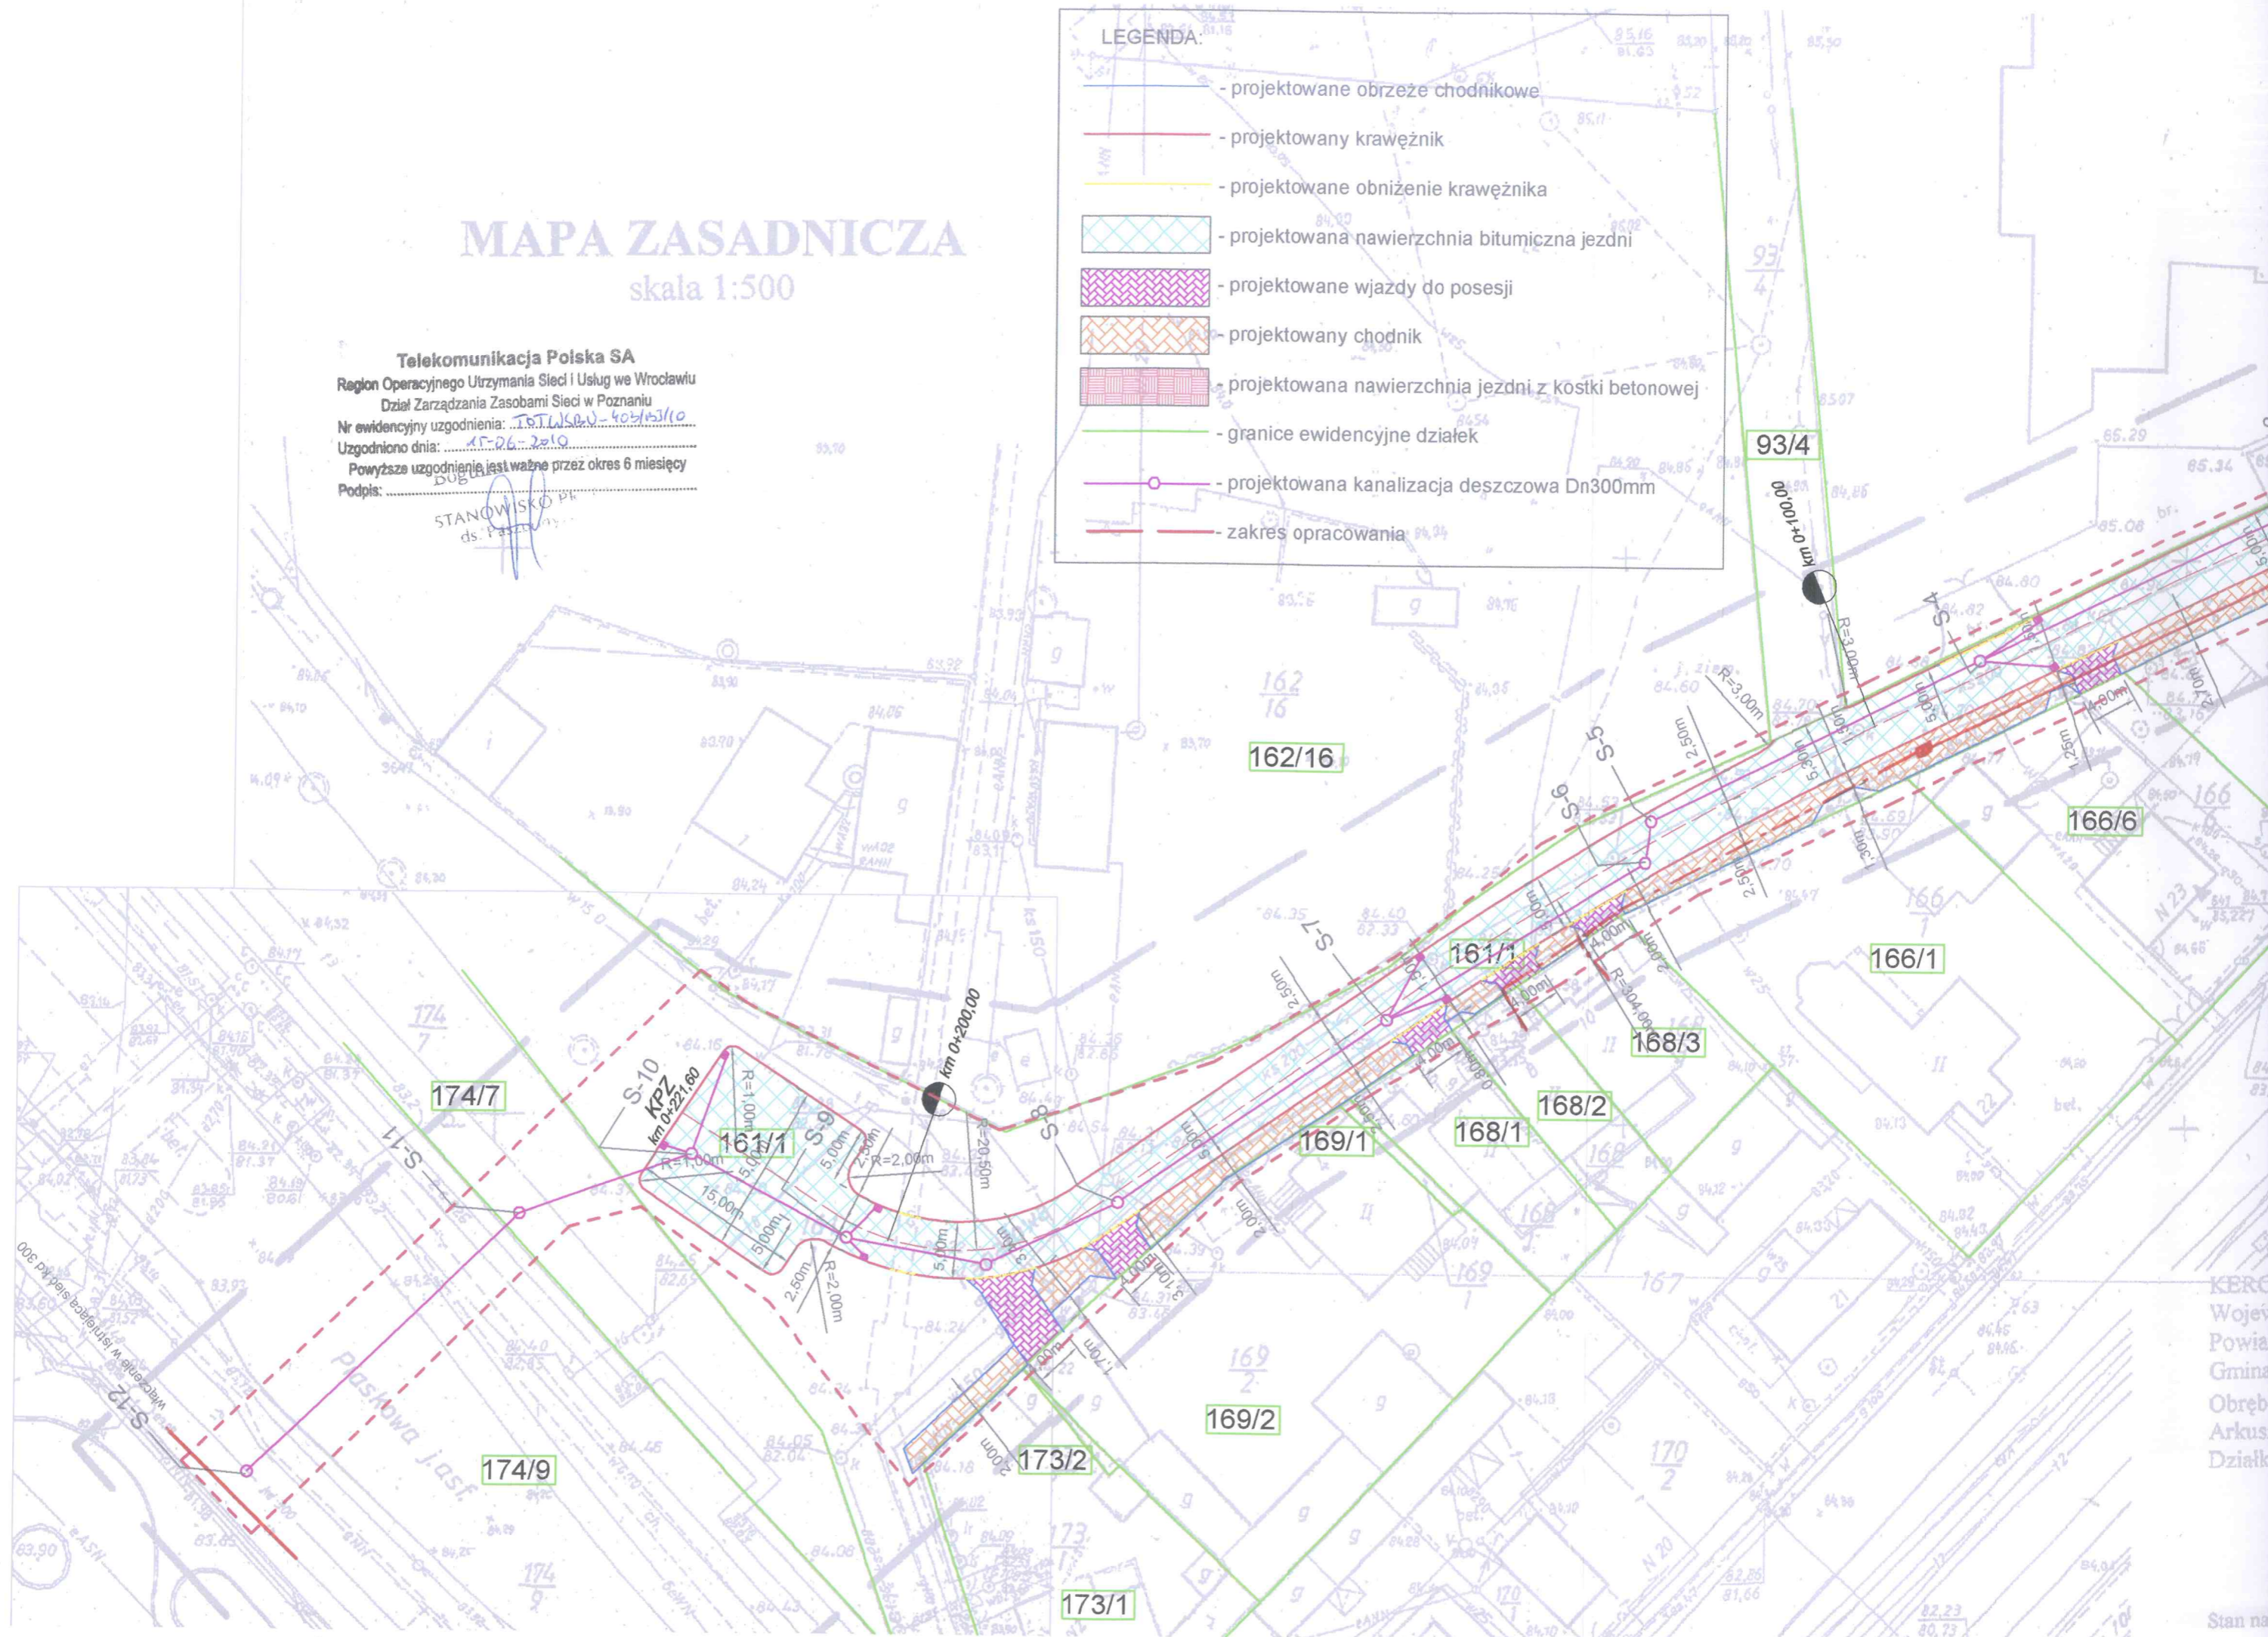

KERC  
Wojew.  
Powiat  
Gmina  
Obszar  
Arkus  
Działk

Stan na