


od km 0+035 do km 1+020 projektowana kanalizacja str. L i P
 odbiornik - ciek w km 0+747

od km 0+000 do km 0+035
 powierzchniowy spływ wody
 w kier. ul. Półdniejowej

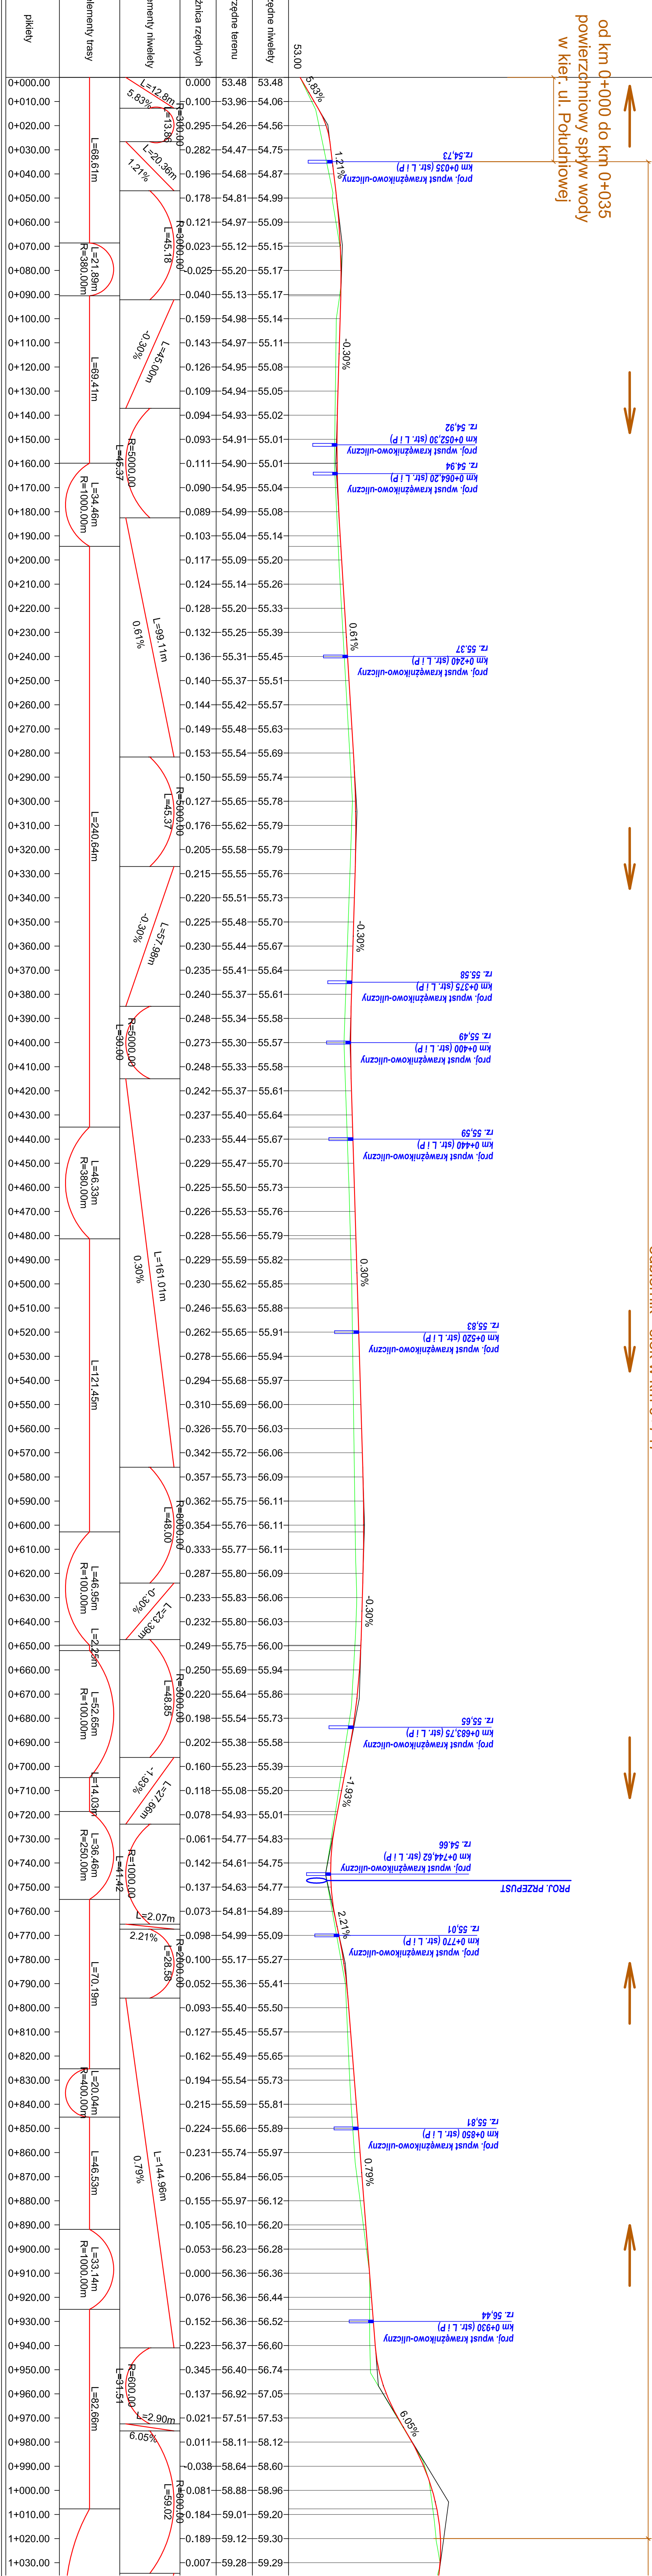

INWESTOR		Gmina Czernonok	
TEXT1		ul. Zodiakowa 39, 62-004 Czernonok	
TEXT2		Koncepcja budowy ulicy	
TEXT3		Półdniejowej i Półdniejowej w Promiennach	
AUTOR			
mgr inż. B. BRZDZIOŃSKI		WKP/0230/POC/01/06	
NADANA RIS			
PRZEKROJ PODŁUŻNY			
FALSK		SKALA 1:100	
PROJEKTANT		DATA	
KONCEPCJANY		09.2012	
		Drognina	
		1000	
		4.1	