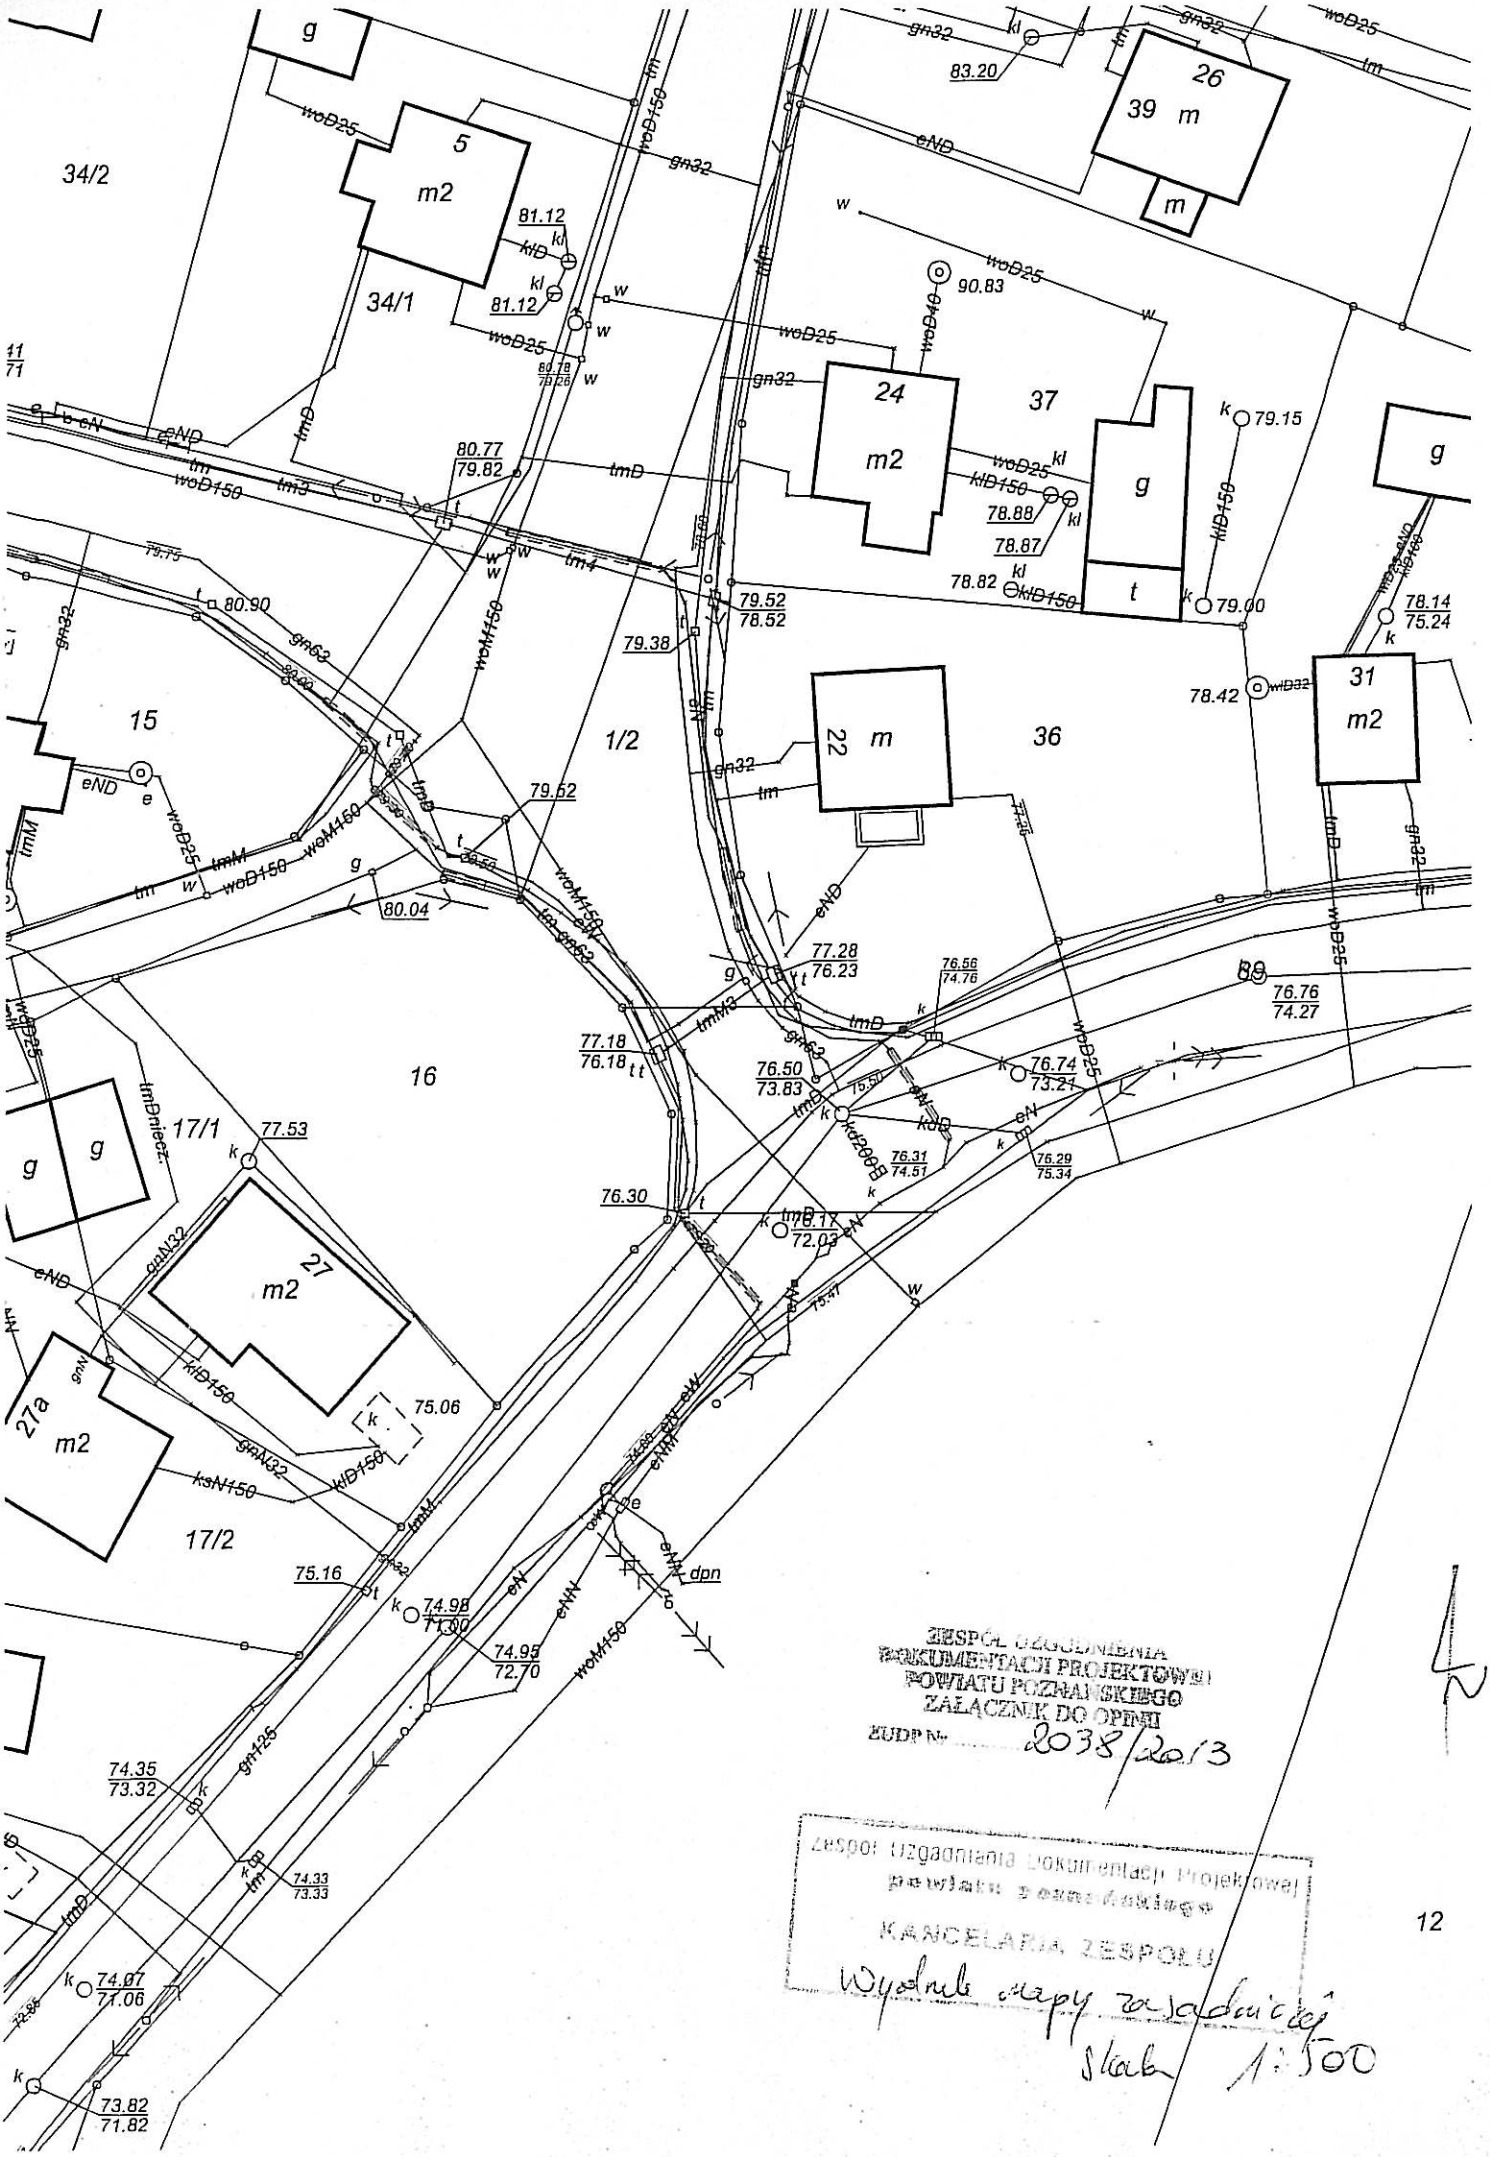

ZESPÓŁ UZGODNIENIA DOKUMENTACJI PROJEKTOWEJ POWIATU POZNAŃSKIEGO
ZAŁĄCZNIK DO OPINII
ZUDP Nr 2038/2013

Zespół Uzgadniania Dokumentacji Projektowej
Powiatu Poznańskiego
KANCELARIA ZESPOŁU

Wydruk mapy zasadniczej
Skala 1:500