


LEGENDA


Linie rozgraniczające inwestycji

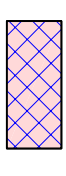

Projekтоване одтворенiе навiерзхнi





Projekтоване одтворенiе пeтнeї конструкцiї навiерзхнi

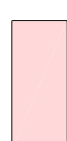

Projekтоване одтворенiе вaрштвy шцiерaлнeї

ПОДZIAŁ NA ARKUSZE

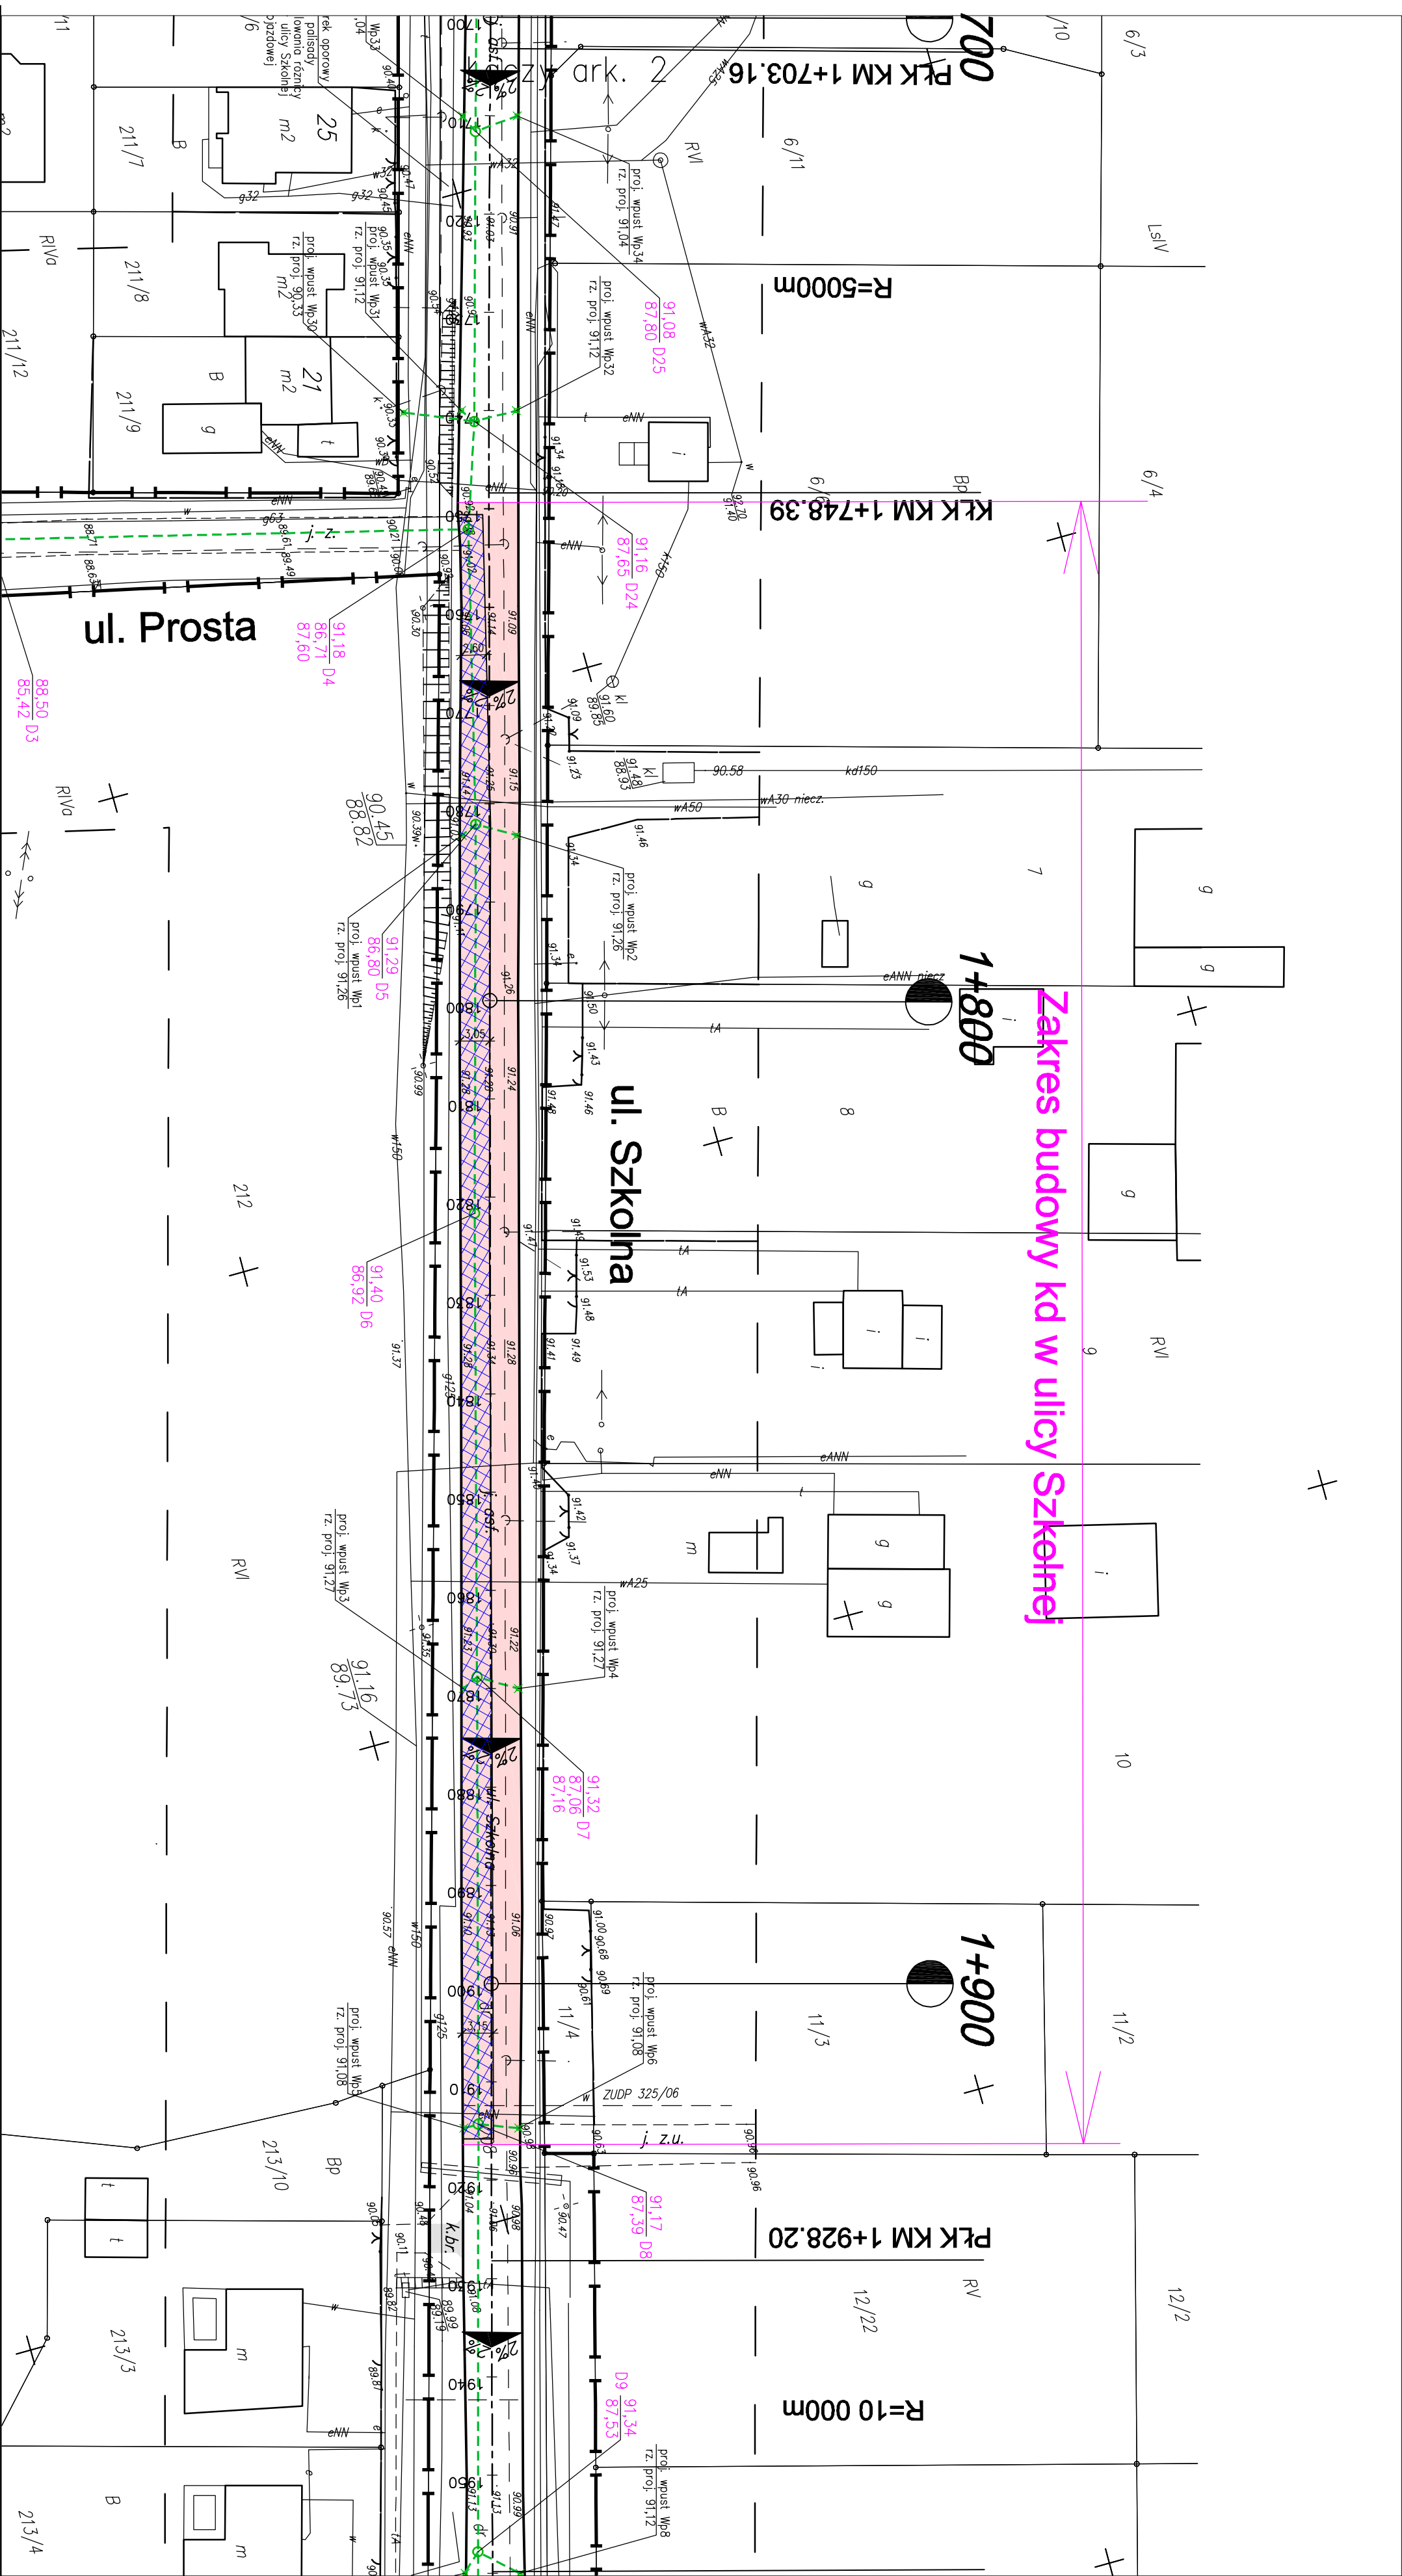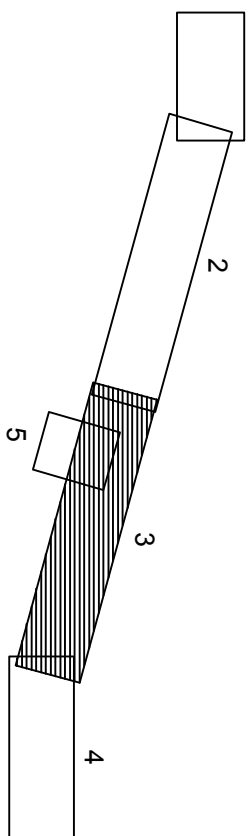

Investor	Urząd Gminy Czerwonak adres: 62-004 Czerwonak, ul. Źródłana 39		
Jednostka Projektująca	PRACOWNIA PROJEKTOWA "DROGOWIEC" - Piotr Strzyżewski adres: 61-007 Poznań, ul. Główna 52/3 e-mail: p.strzyzewski@o2.pl tel/fax (061) 887-90-47 kom. 507-037-178		
Stadium	DOKUMENTACJA PRZETARGOWA		
Temat	Budowa odcinka kanalizacji deszczowej w ul. Szkolnej w Kicinie od wylotu do rowu do studni D8		
Obiekt	PROJEKT KANALIZACJI DESZCZOWEJ		
Rysunek	Plan sytuacyjny - ark. 3/5		Skala 1:500
Imię i nazwisko	nr uprawnień projektowych	Podpis	
mgr inż. Piotr Strzyżewski	WK/P/0097/POOD/04		
EGZ. NR	data: LIPIEC 2017	nr umowy:	RYS. NR 1A