


początek projektowanej ulicy Fabrycznej,
krawędź istniejącej nawierzchni jezdni ul. Swarzędzkiej
km 0+000,00

koniec projektowanej ulicy Fabrycznej
km 0+354,45

skrzyżowanie ulicy Okrężnej z ulicą Fabryczną
km 0+157,45 (wg km ul. Okrężnej)
km 0+327,40 (wg km ul. Fabrycznej)

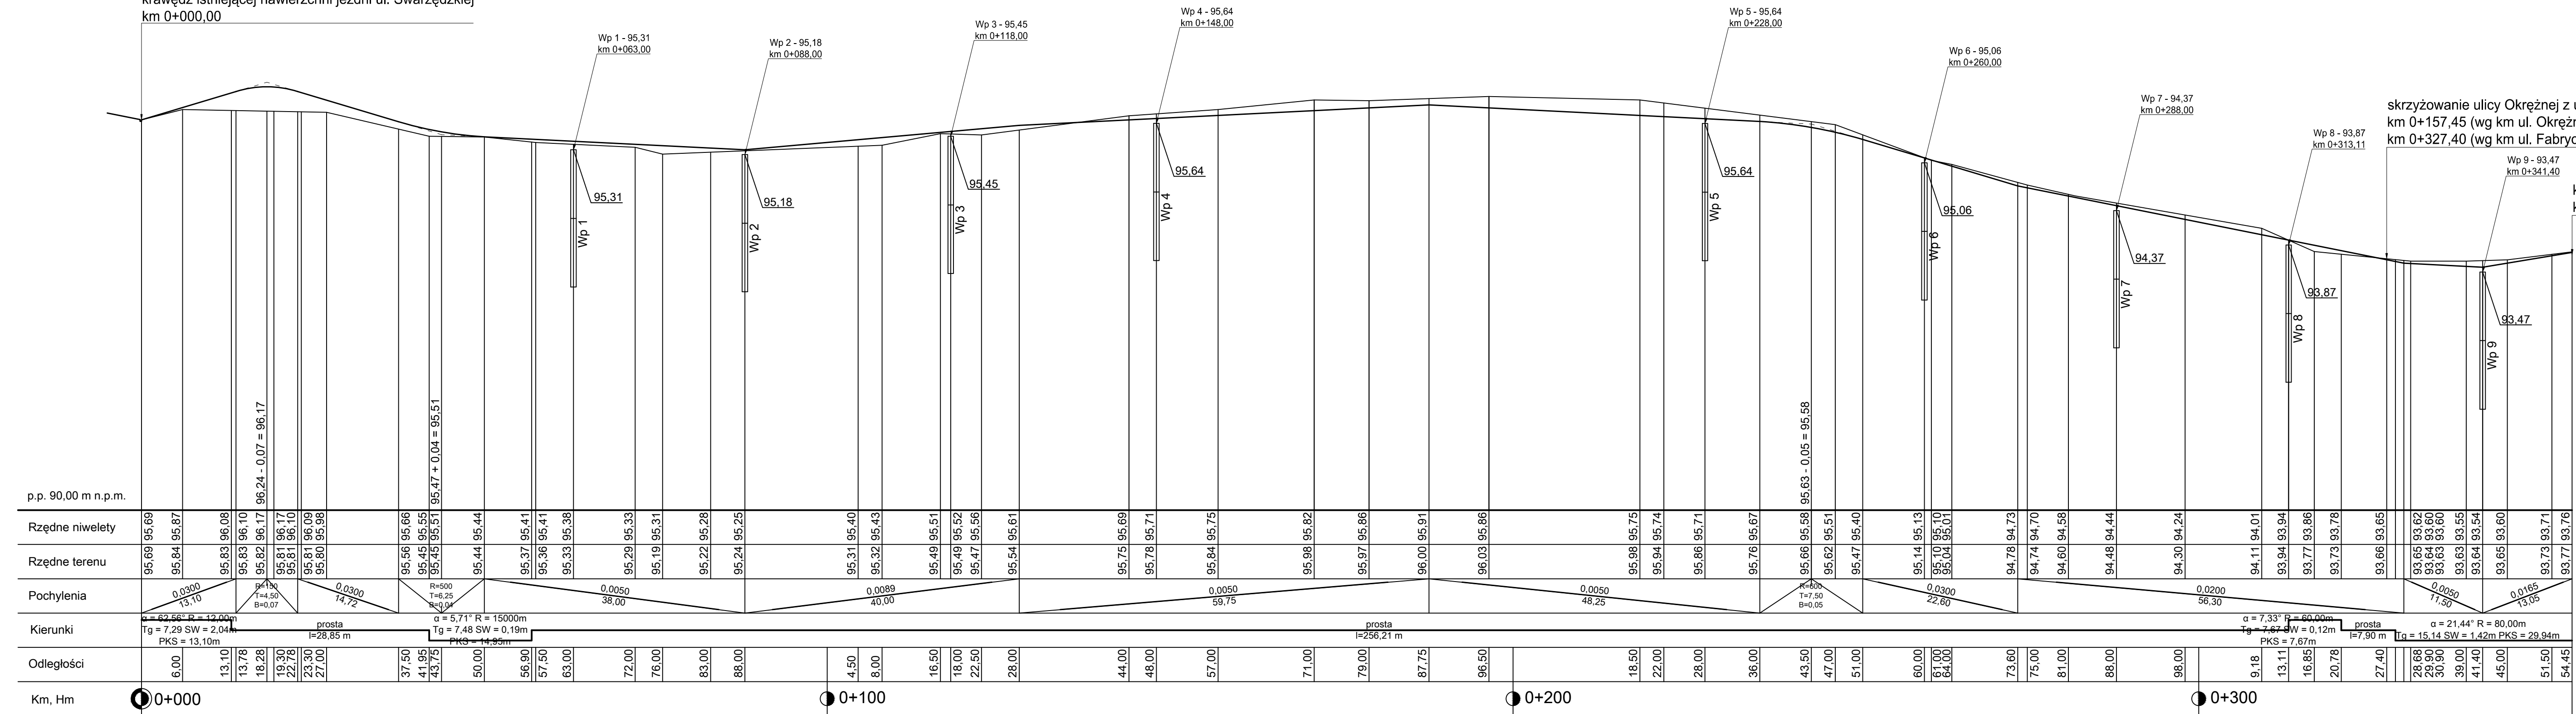

Investor: Gmina Czerwonak ul. Źródłana 39, 62-004 Czerwonak				
Projektujący: Biuro Inżynierskie DUKT Wojciech Andrzejak ul. Poznańska 38, 62-070 Dopiewo				
Temat: Budowa ulicy Okrężnej i Fabrycznej w Kicinie, gm. Czerwonak				
Skala: 1:50/500	Rysunek: Przekrój podłużny - ul. Fabryczna	Nr rys: D.3		
Data: 03.2018	Studium: Projekt budowlany			
Funkcja: mgr inż. Paweł Borowiak	Imię i Nazwisko:	Branża: Drogową	Nr uprawnień: WKP/0289/POOD/12	Podpis:
Sprawdzający: mgr inż. Marek Macedulski			WKP/0077/POOD/14	
Projektant: mgr inż. Jacek Sikora		Sanitarna	WKP/0156/POOS/03	
Sprawdzający: mgr inż. Tomasz Bartkowiak		Sanitarna	WKP/0156/POOS/03	
Projektant: mgr inż. Andrzej Kuroczycki-Saniutka		Elektryczna	WKP/0131/POOE/06	
Sprawdzający: mgr inż. Bohdan Kuroczycki-Saniutka		Elektryczna	45/80/PW	
Opracowujący: mgr inż. Wojciech Andrzejak				