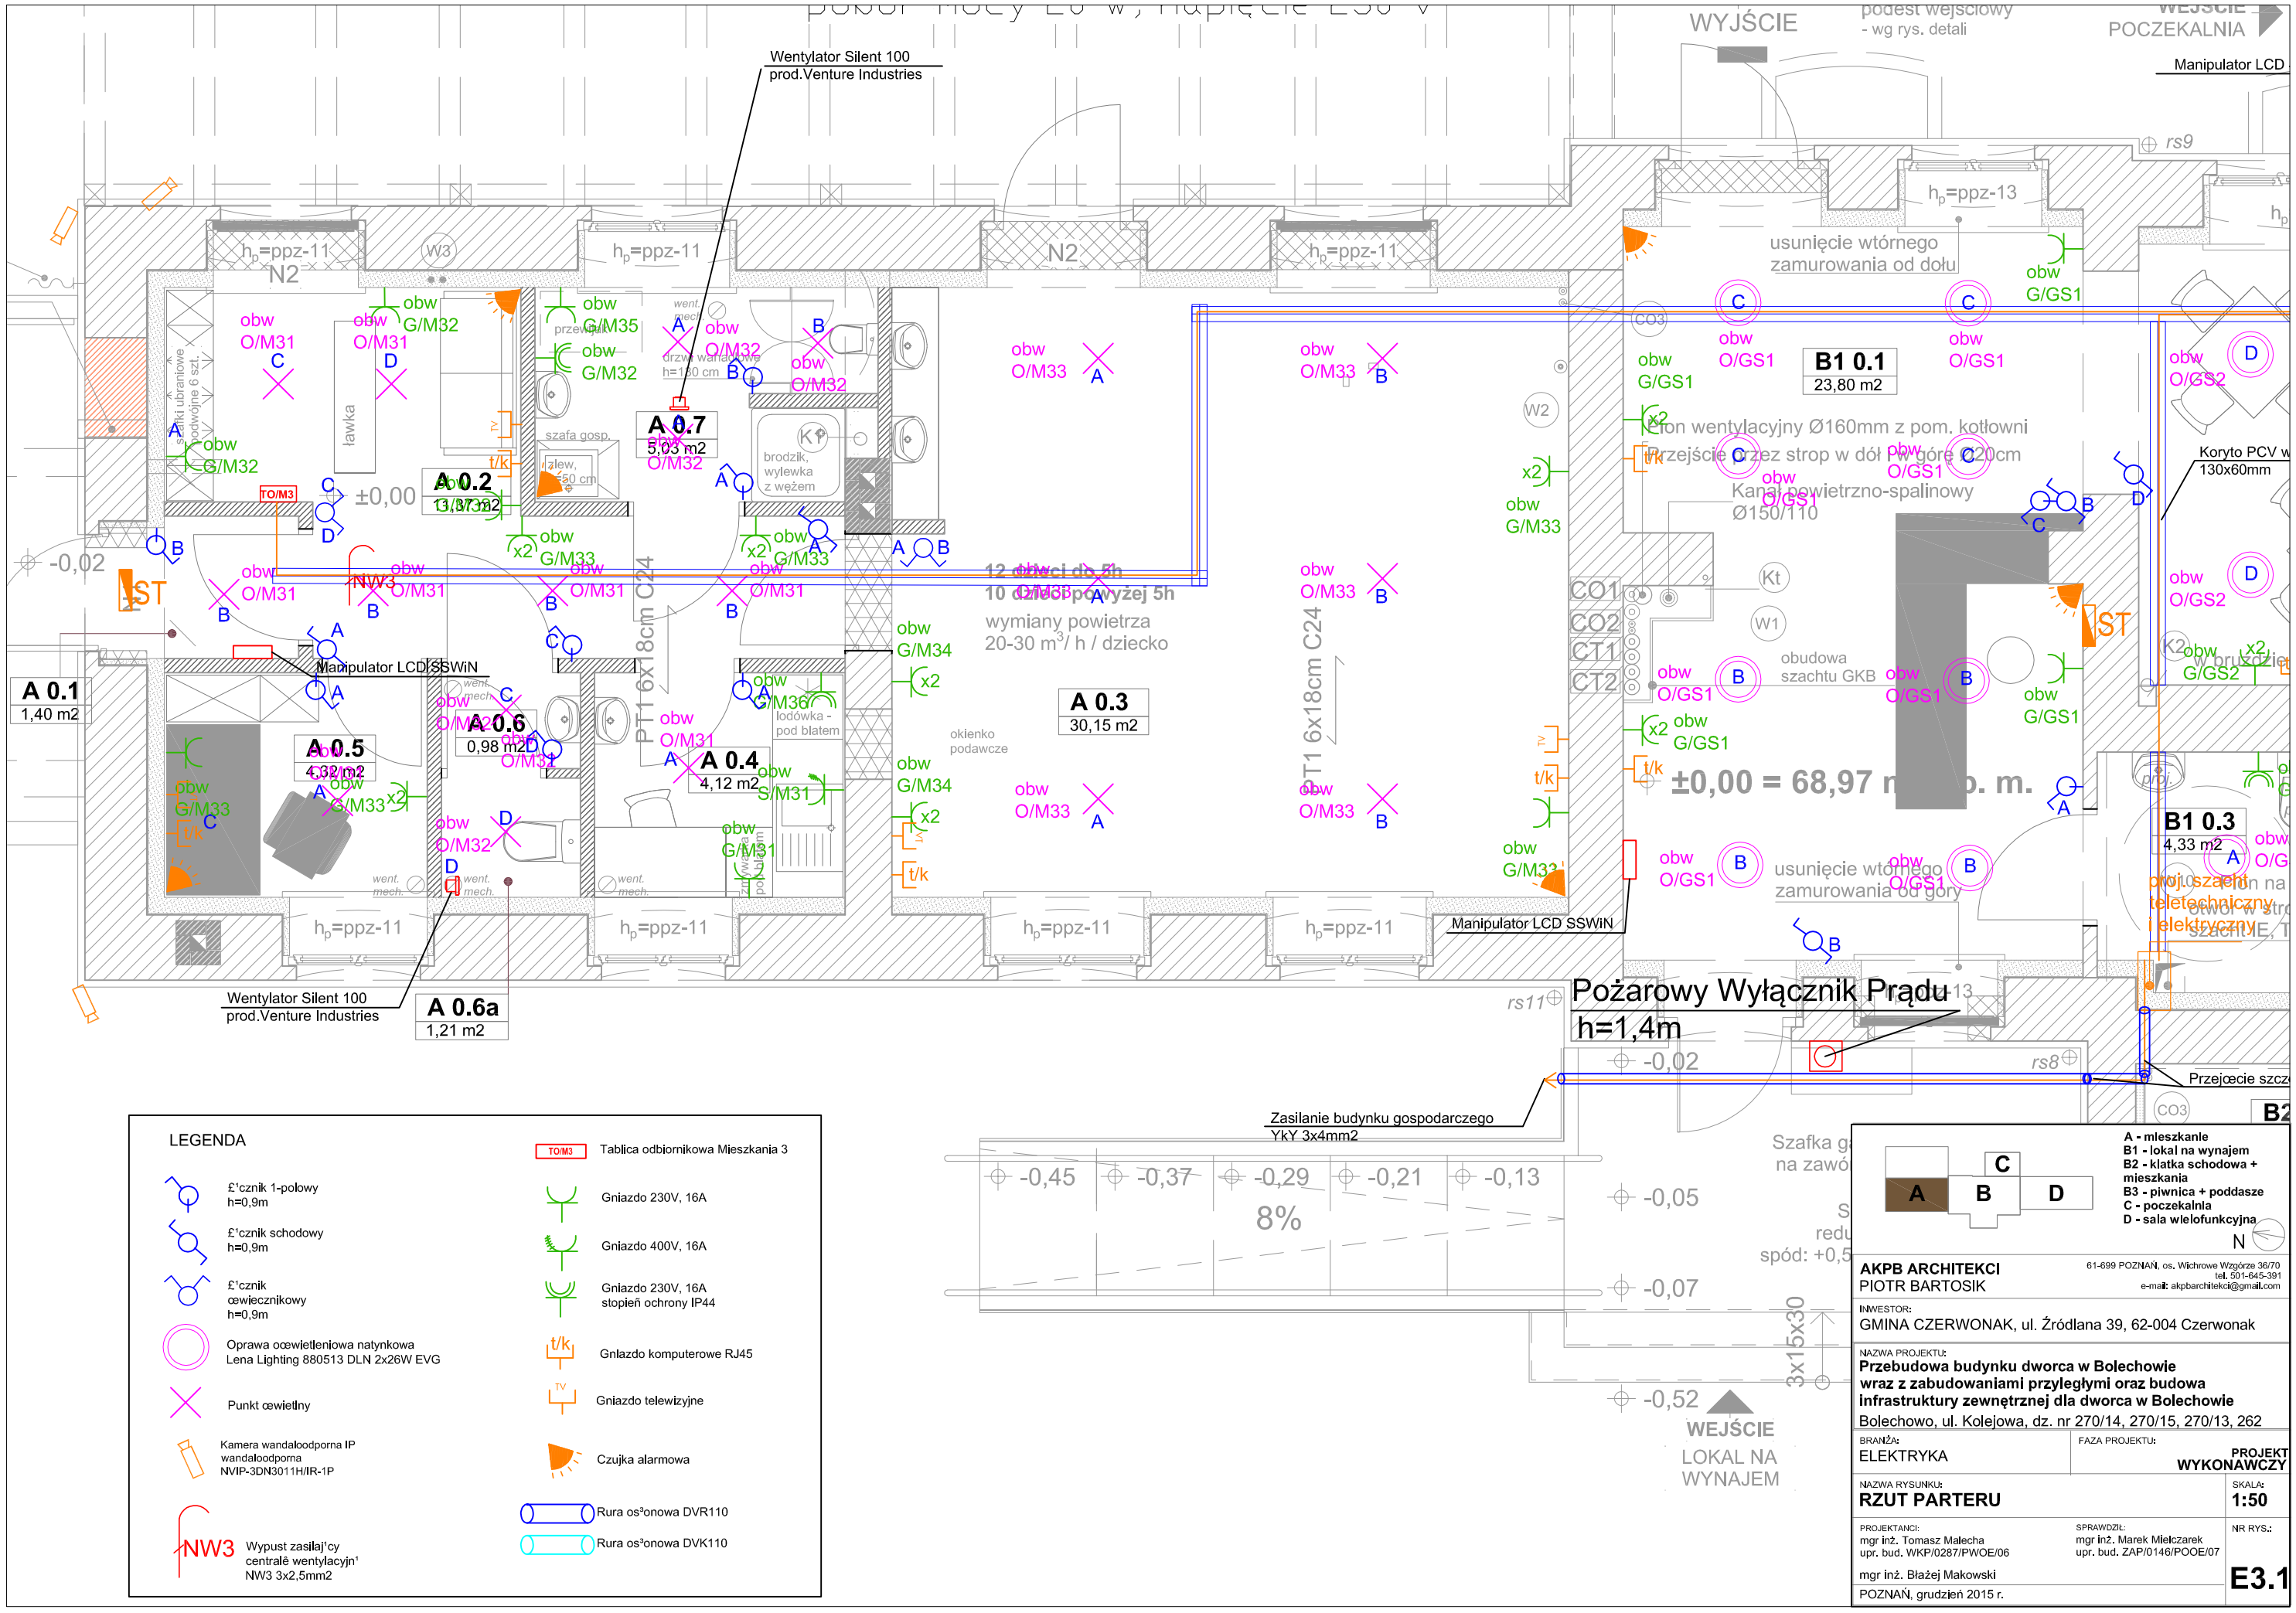

Wentylator Silent 100
prod.Venture Industries
WYJŚCIE
podest wejściowy
- wg rys. detali
WEJŚCIE
POCZEKALNIA
Manipulator LCD
rs9
hp=ppz-13
usunięcie wtórnego
zamurowania od dołu
B1 0.1
23,80 m2
Kanał powietrzno-spalinowy
Ø150/110
Koryto PCV w
130x60mm
A 0.7
5,03 m2
A 0.2
A 0.1
1,40 m2
A 0.5
A 0.6
0,98 m2
A 0.4
4,12 m2
A 0.3
30,15 m2
B1 0.3
4,33 m2
±0,00 = 68,97 m
Manipulator LCD SSWiN
Wentylator Silent 100
prod.Venture Industries
A 0.6a
1,21 m2
Pożarowy Wyłącznik Prądu
h=1,4m
Zasilanie budynku gospodarczego
YkY 3x4mm2
Przejęcie szcz
-0,02
-0,45
-0,37
-0,29
-0,21
-0,13
8%
-0,05
-0,07
-0,52
3x15x30
WEJŚCIE
LOKAL NA
WYNAJEM
LEGENDA
£'cznik 1-polowy
h=0,9m
£'cznik schodowy
h=0,9m
£'cznik
œwiecznikowy
h=0,9m
Oprawa oœwietleniowa natynkowa
Lena Lighting 880513 DLN 2x26W EVG
Punkt œwietlny
Kamera wandaloodporna IP
wandaloodporna
NVIP-3DN3011H/IR-1P
NW3
Wypust zasilaj'cy
centralê wentylacyjn'
NW3 3x2,5mm2
TO/M3
Tablica odbiornikowa Mieszkania 3
Gniazdo 230V, 16A
Gniazdo 400V, 16A
Gniazdo 230V, 16A
stopień ochrony IP44
Gniazdo komputerowe RJ45
Gniazdo telewizyjne
Czujka alarmowa
Rura os³onowa DVR110
Rura os³onowa DVK110
A - mieszkanie
B1 - lokal na wynajem
B2 - klatka schodowa + mieszkania
B3 - piwnica + poddasze
C - poczekalnia
D - sala wielofunkcyjna
N
AKPB ARCHITEKCI
PIOTR BARTOSIK
61-699 POZNAŃ, os. Wichrowe Wzgórze 36/70
tel. 501-645-391
e-mail: akpbarchitekci@gmail.com
INWESTOR:
GMINA CZERWONAK, ul. Źródlana 39, 62-004 Czerwonak
NAZWA PROJEKTU:
Przebudowa budynku dworca w Bolechowie
wraz z zabudowaniami przyległymi oraz budowa
infrastruktury zewnętrznej dla dworca w Bolechowie
Bolechowo, ul. Kolejowa, dz. nr 270/14, 270/15, 270/13, 262
BRANŻA:
ELEKTRYKA
FAZA PROJEKTU:
PROJEKT
WYKONAWCZY
NAZWA RYSUNKU:
RZUT PARTERU
SKALA:
1:50
PROJEKTANCI:
mgr inż. Tomasz Malecha
upr. bud. WKP/0287/PWOE/06
mgr inż. Błażej Makowski
SPRAWDZIŁ:
mgr inż. Marek Mielczarek
upr. bud. ZAP/0146/POOE/07
NR RYS.:
E3.1
POZNAŃ, grudzień 2015 r.