



STAROSTA POZNAŃSKI

 06.05.2014


Powiat: Poznański

STAROSTA POZNAŃSKI

 P. 3021.2014.4615

Z uwag Starosty Poznańskiego

Poddzik w Poznaniu

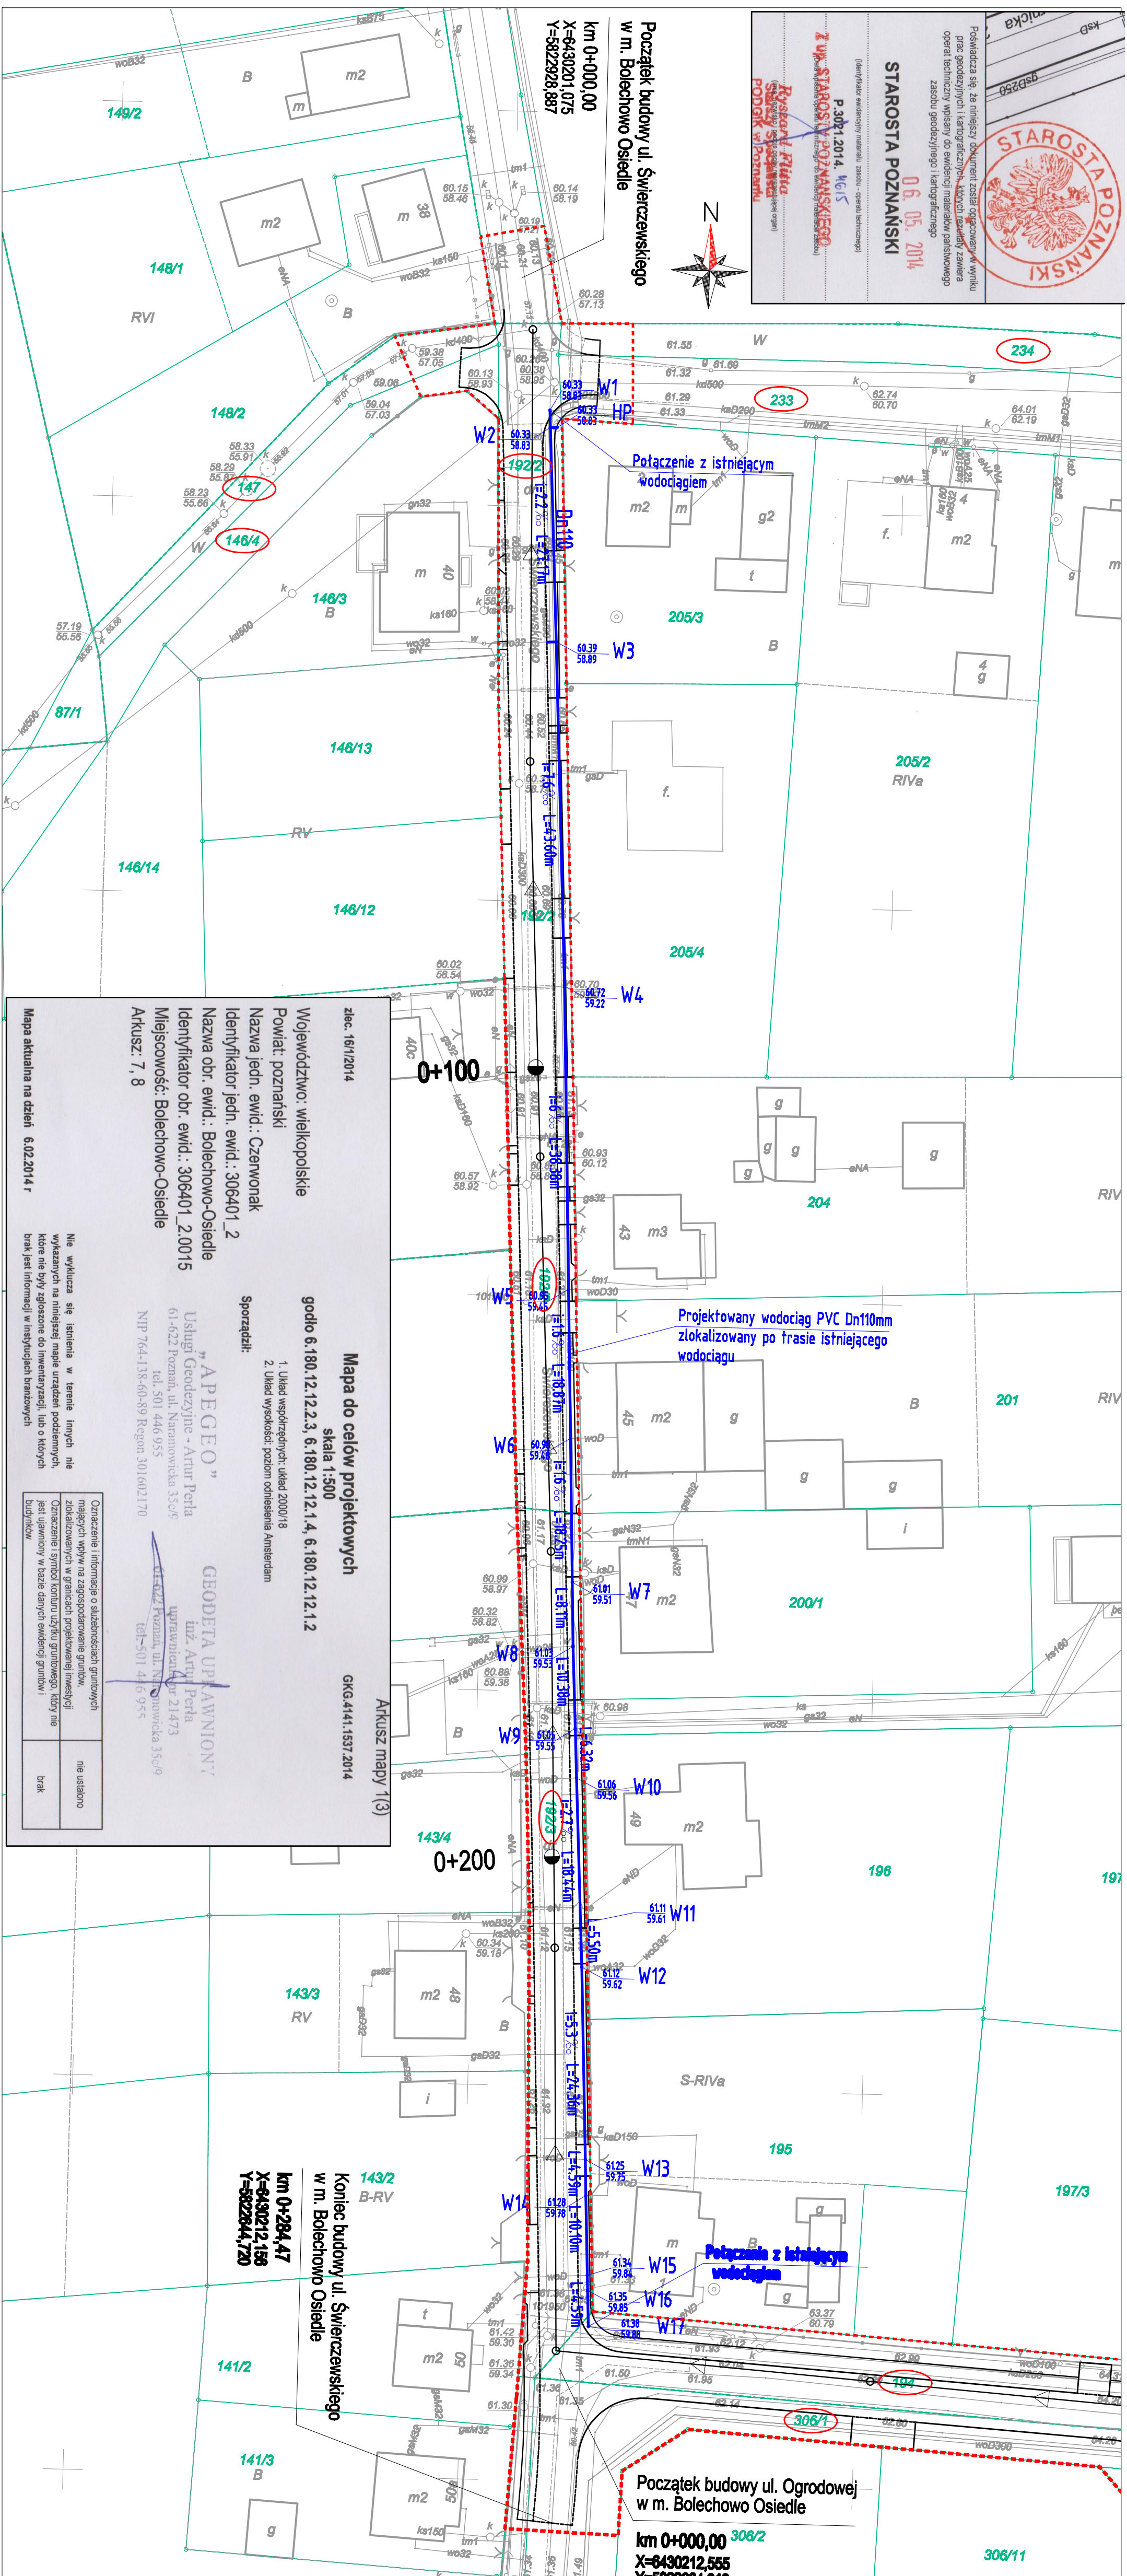

Mapa do celów projektowych
 skala 1:500
 GKG.4141.1537.2014

zlec. 16/1/2014
 Województwo: wielkopolskie

Powiat: poznański
 Nazwa jedn. ewid.: Czerwonak
 Identyfikator jedn. ewid.: 306401_2
 Nazwa obr. ewid.: Bolechowo-Osiedle
 Identyfikator obr. ewid.: 306401_2.0015
 Miejscowość: Bolechowo-Osiedle
 Arkusz: 7, 8

godło 6.180.12.12.2.3, 6.180.12.12.1.4, 6.180.12.12.1.2

Sporządził:
"APEGEO"
 Usługi Geodezyjne - Artur Perla
 ul. Artura Perla
 ul. Narutowicza 35/09
 61-622 Poznań, tel. 501 446 955
 NIP 764-138-60-89 Regon 301602170

Mapa aktualna na dzień 6.02.2014 r.

Nie wykazała się istnienia w terenie innych nie wykazanych na niniejszej mapie urządzeń podziemnych, które nie były zgłoszone do inwentaryzacji, lub o których brak jest informacji w istniejących branżowych

Oznaczenie i informacje o służebnościach gruntowych mających wpływ na zagospodarowanie gruntów zlokalizowanych w granicach projektowanej inwestycji
 Oznaczenie i symboli konturu użytku gruntowego, który nie jest ujawniony w bazie danych ewidencji gruntów i budynków

nie ustalono
 brak

Legenda przebudowa wodociągu:

- Projektowany wodociąg
- Istniejący wodociąg do budowy
- Projektowany hydrant p.poz.
- Projektowana studnia
- Projektowana studnia (studnia kolumnowa)
- Istniejąca granica działek
- proj. linia rozgraniczająca teren inwestycji
- nr numerunków, na której użytkowana jest proj. inwestycja

Pracownia Projektowa EKODROGA
 Robert Salomon
 ul. Piłsudskiego 115, 62-023 Koźmin Wielkopolski
 tel. 505 341 470 email: robert.salomon@ekodroga.pl

INWESTOR
 Gmina Czerwonak
 ul. Zrodziana 39
 62-004 Czerwonak

TEMAT:
 Budowa ulicy Świerczewskiego (na odcinku od ul. Złotej do ul. Ogrodowej) w Bolechowie Osiedlu

RYSUJĄCY: Plan sytuacyjny

STANOWISKO	IMI I NAZWISKO	NR UPRAWNIENI I SYMB. ILOSC. SĄDOWNIA	DATA	POPISEK
PROJEKTANT	NR IZ. PLAN. KWATERNOWY	NR/PS/05/09/13	02.2014	RP
SPRAWZUJĄCY	NR IZ. PLAN. KWATERNOWY	NR/PS/05/09/09	02.2014	Silvep
BRANŻA SĄDOWNIA	STADIUM PR/PIV	NR UPRAWNIENI I SYMB. ILOSC. SĄDOWNIA	NR IZ. PLAN. KWATERNOWY	SKALA 1:500