


## UL. OSIEDLE LEŚNE DROGA WEWNĘTRZNA




UL. OSIEDLE LEŚNE  
ISTNIEJĄCY ZJAZD NA DROGĘ WEWNĘTRZNA  
0+000,00  
POCZĄTEK PROJEKTOWANEGO PARKINGU

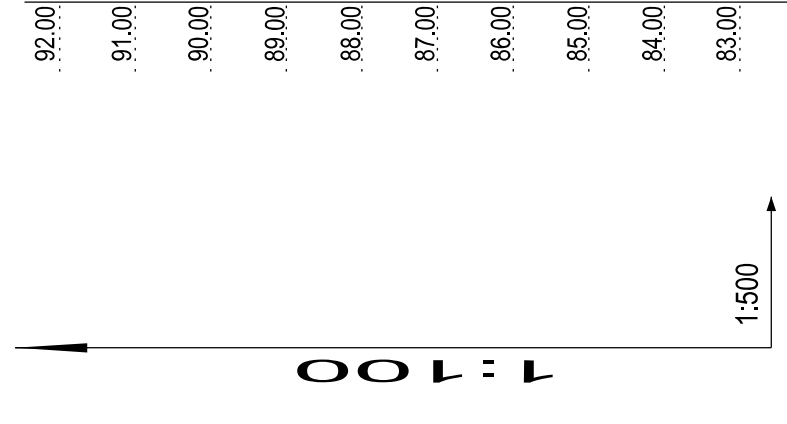


Rzędne niwelety jezdni/wiązu	87,18	87,24	87,24	87,34	87,40	87,48	87,36	87,16
Rzędne dna kanału	85,43	85,43	85,98	87,34	87,40	87,43	87,36	86,36
Rzędna wlotu przykanalika	85,43	85,43	85,98	87,34	87,40	87,43	87,36	86,36
Zagłębienie dna kanału	1,81	1,42	1,42	1,30	1,30	1,30	1,18	1,30
Spadek / Odległość	i=0,5% / L=40,60							
Średnica/Materiał	Ø200 RURA KANALIZACYJNA PVC-U LITA SN 8							
Długość trasy	5,70	15,90	24,70	46,30	56,40			
Oznaczenie	istn. KD Ø300	D1 Ø0,5	D2 Ø1,0	D3 Ø1,0	D4 Ø0,5			
Kilometracja	<b>0+000,00</b>							

## UL. OSIEDLE LEŚNE PARKING PRZYKANALIKI

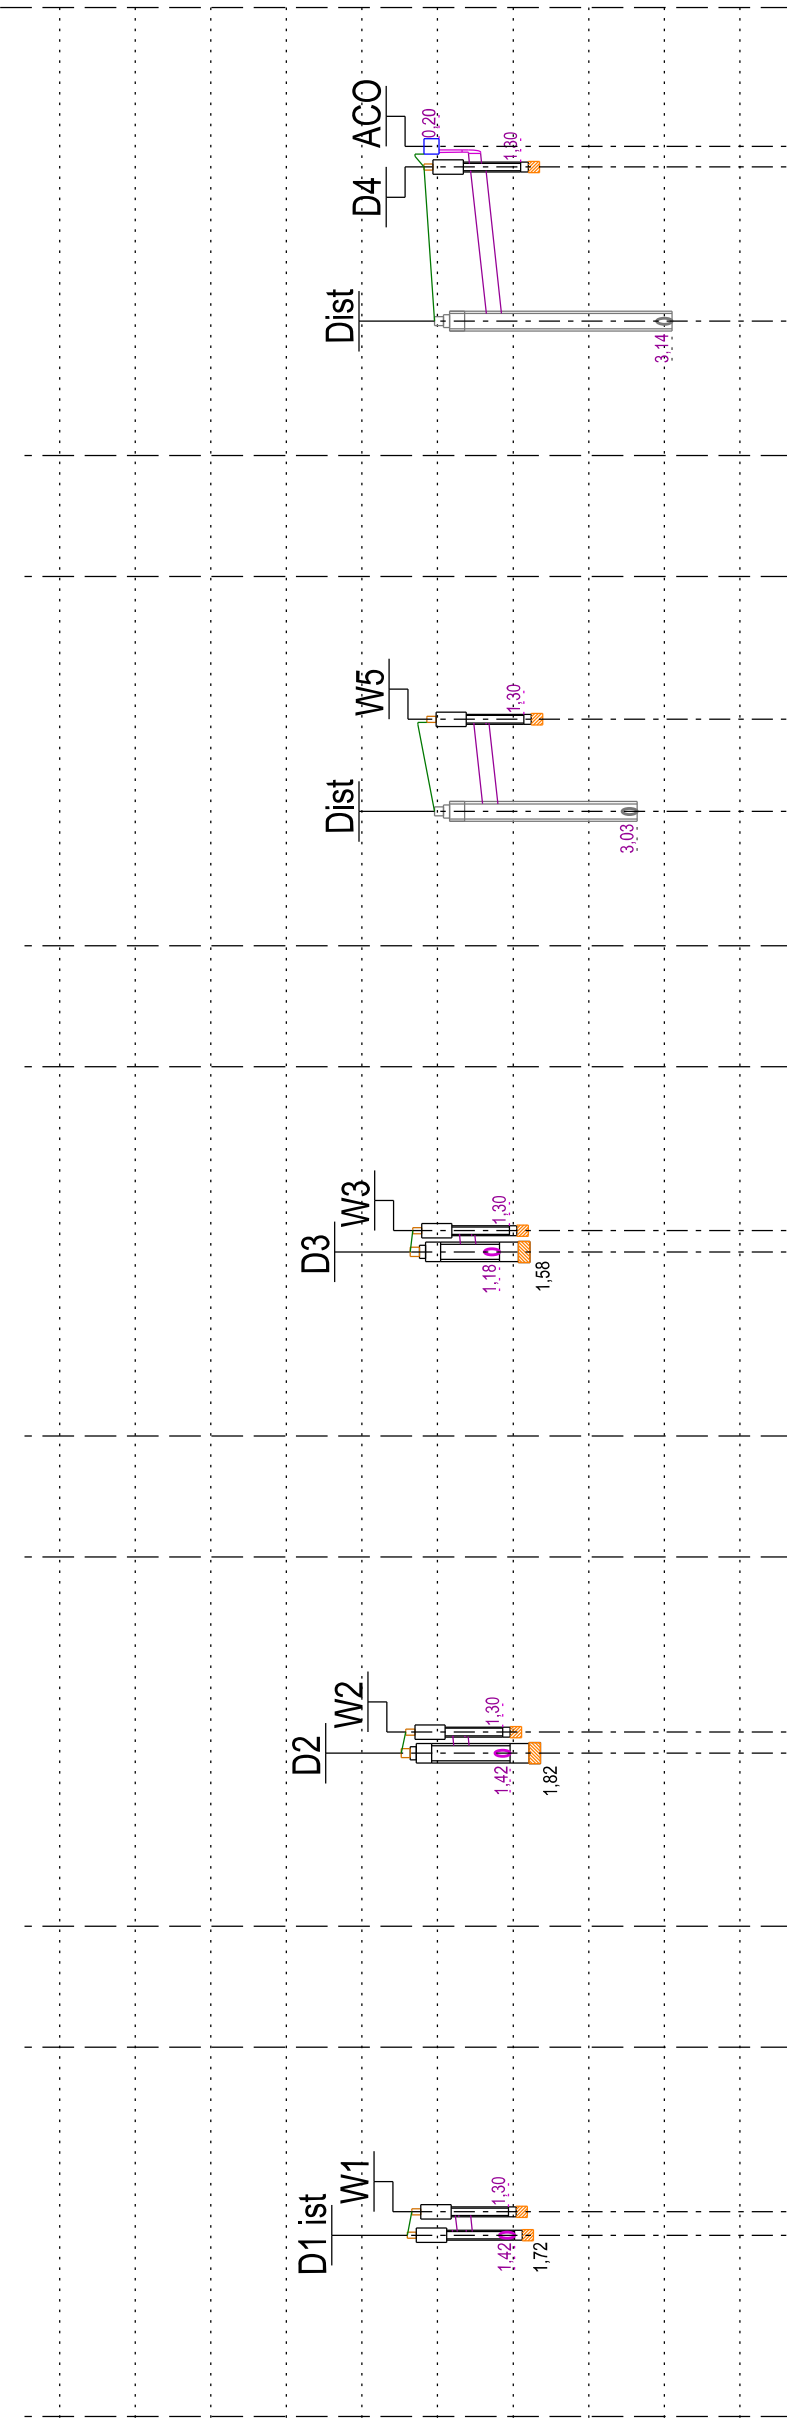


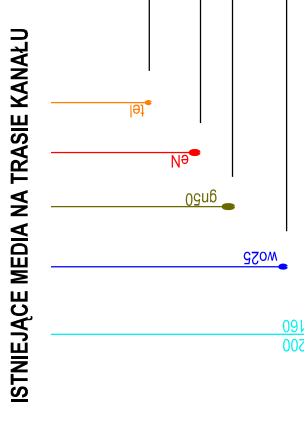

### GEOLOGIA TERENU

nasyt. niebudowlany (niekontrolowany)  
(PzN) - piasek drobny piaszczysty, K - kamienie, C - gruz ceglany, Ż1 - żuzal

0,00	Gp	głina piaszczysta
1,80	Z	żwir
2,60	Pd	piasek drobny
3,20	Ps	piasek średni
4,00		

## L E G E N D A

Inwestycja	<b>BUDOWA PARKINGU Z ODWODNIENIEM W KOZIEGŁOWACH W SĄSIEDZTWIE PAWILONU HANDLOWEGO PRZY UL. OSIEDLE LEŚNE 20</b> <small>(dla nr ewid.: 10718, 107113, 107117, 107126, 370)</small>		
Zamawiający	GMINA CZERWONAK ul. Żródlana 39, 62-004 Czerwonak		
Wykonawca	KOSBRUK MATEUSZ MIKITOW Kopydłowo 5/1, 62-270 Klecko		
Opracowanie	PROJEKT BUDOWLANO-WYKONAWCZY		
Obiekt	NAWIERZCHNIA DROGI, ZJAZDÓW, CHODNIKÓW, PARKINGU		
Branża	DROGOWA		
Tytuł rysunku	PROFIL PODŁUŻNY KANAŁU DESZCZOWEGO I PRZYKANALIKÓW		Data: <b>SIERPIEŃ 2017</b>
Skład zespołu	Imię i Nazwisko	Upr. budowlane	Rysunek nr
Projektował	Tadeusz Knopczyk	214/79/PW	<b>9 D</b>
Sprawił	mgr inż. Dariusz Kosmaczewski	WKPI0097/PWOD/12	Umowa nr
Opracował	inż. Michał Walkowiak		WO.271.1.124.2017