


PŁYTKI GRANITOGRESOWE  
NOWA GALA - WYMIAR: 40 x 40 cm

- QUARZITE - QZ01
- QUARZITE - QZ03
- QUARZITE - QZ06
- QUARZITE - QZ12
- QUARZITE - QZ11
- QUARZITE - QZ13

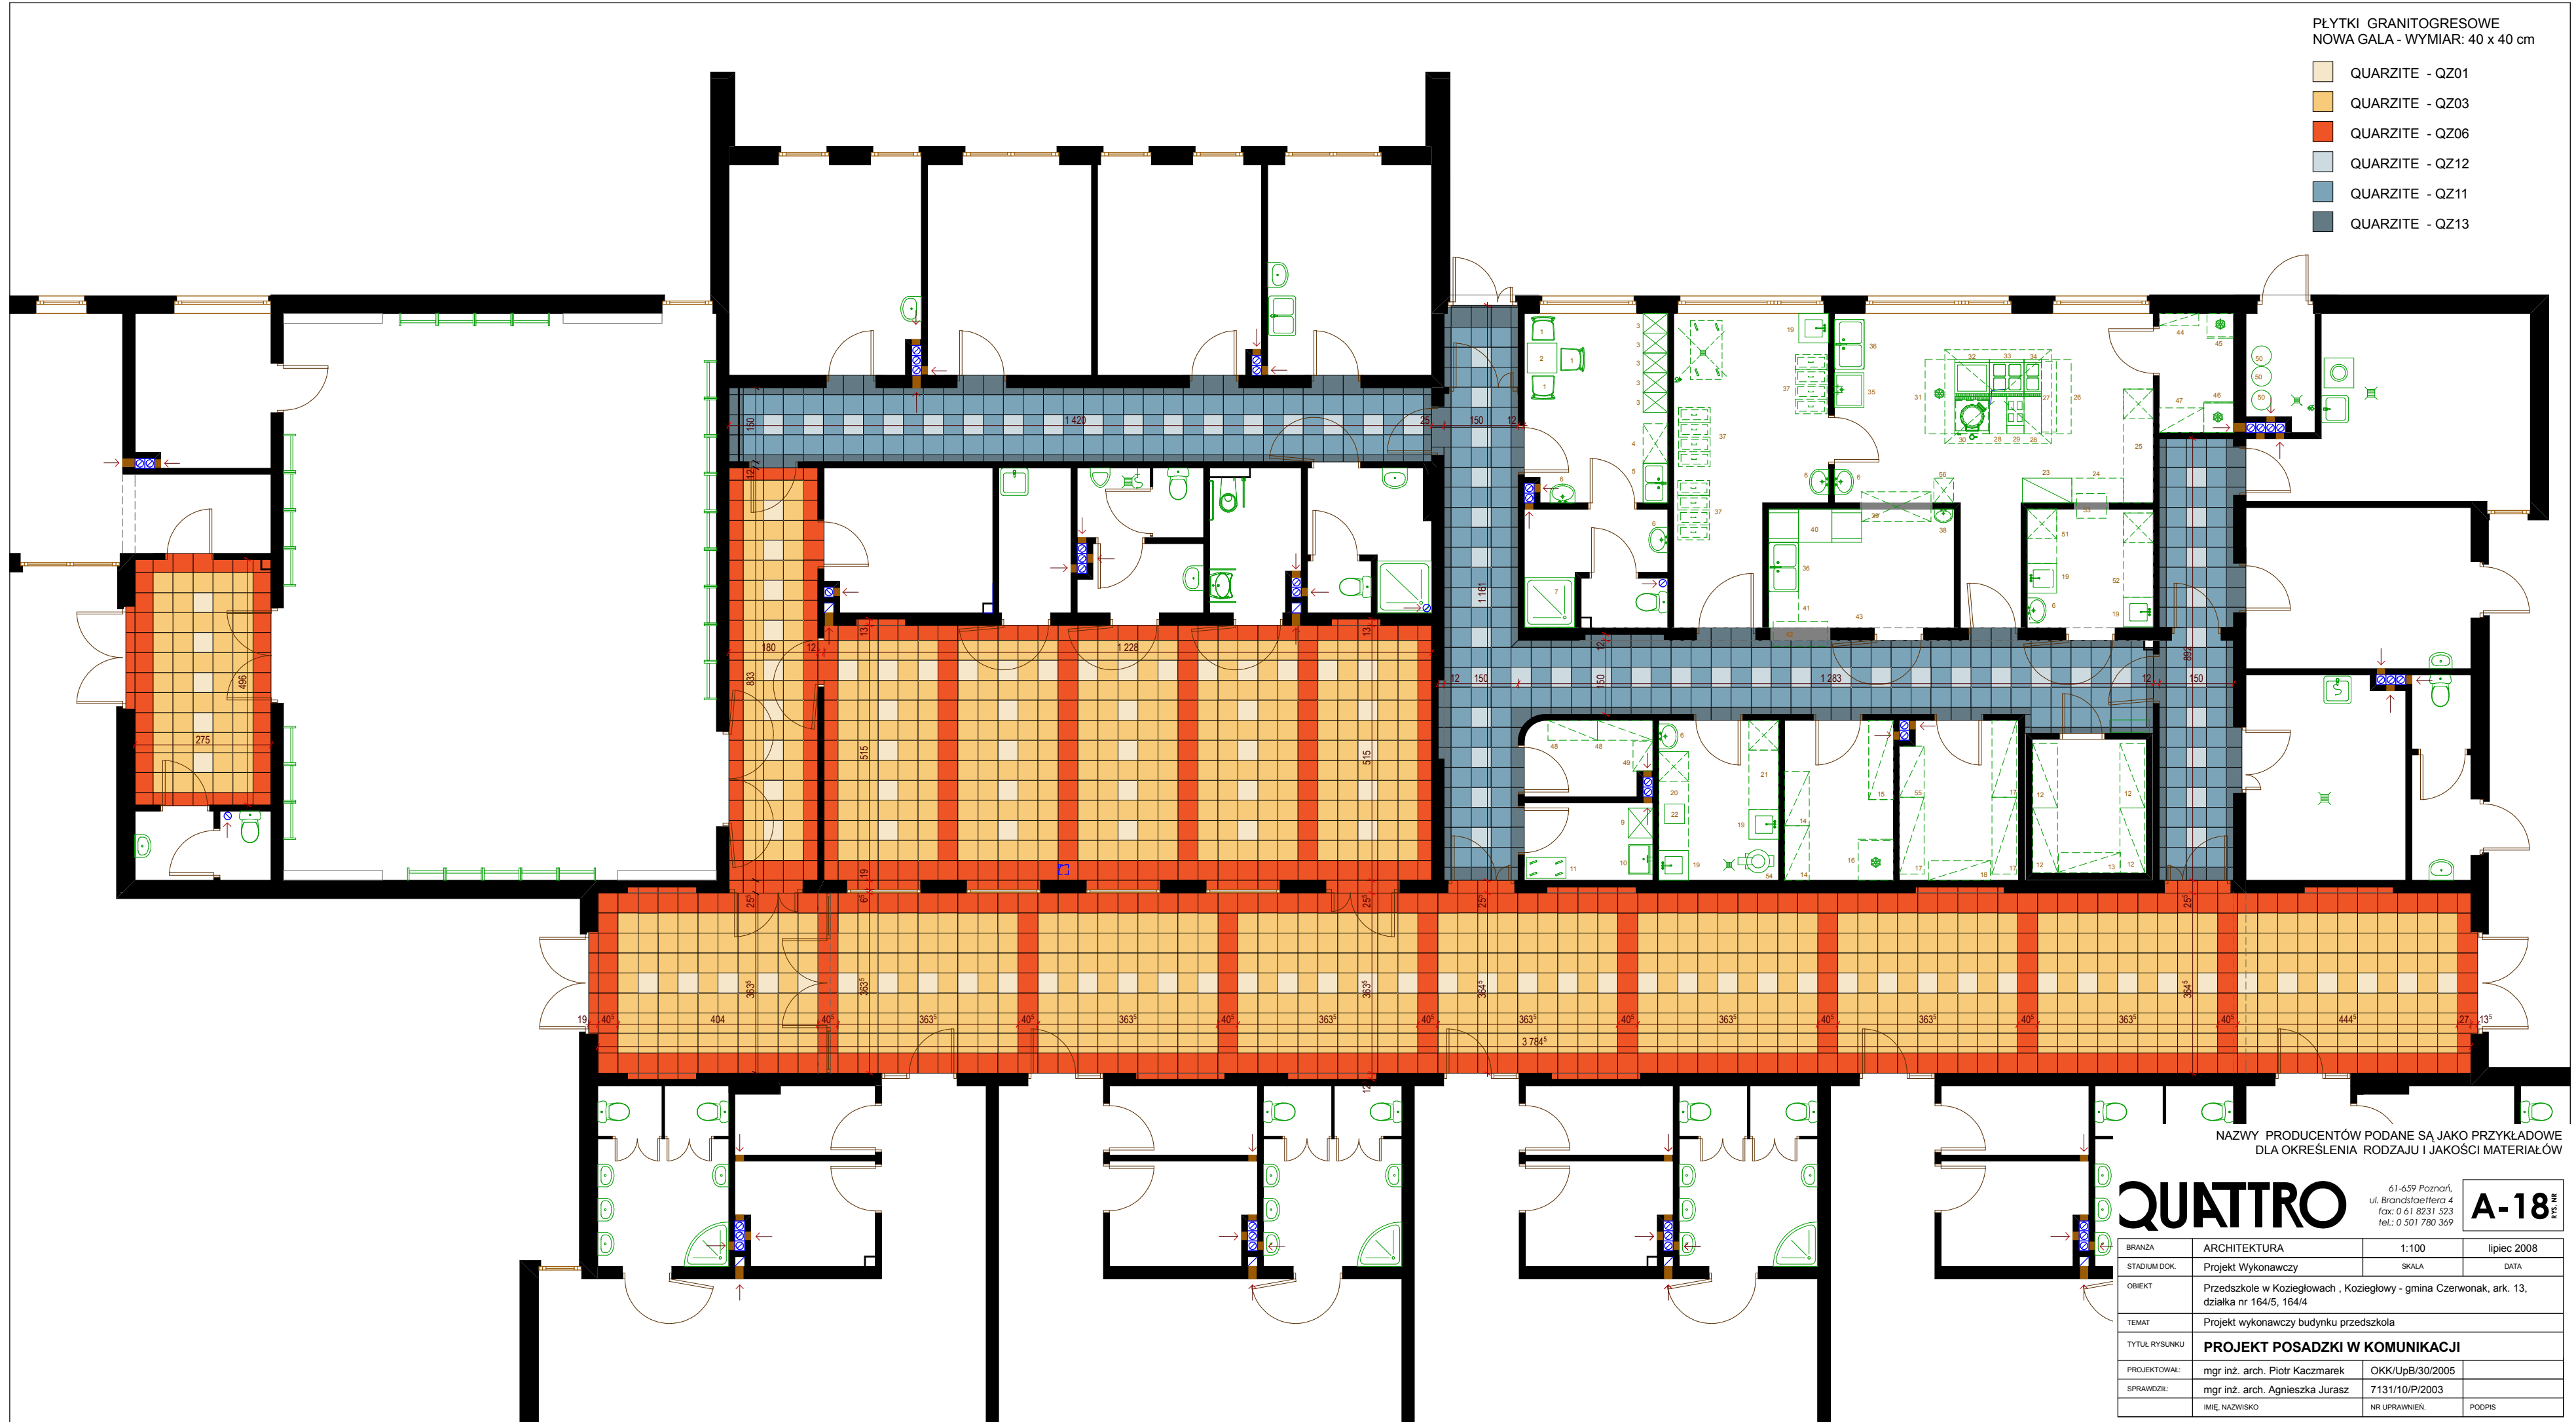

NAZWY PRODUCENTÓW PODANE SĄ JAKO PRZYKŁADOWE  
DLA OKREŚLENIA RODZAJU I JAKOŚCI MATERIAŁÓW

# QUATTRO

61-659 Poznań,  
ul. Bransztojeńsko 4  
fax: 0 61 8231 323  
tel.: 0 501 780 369

**A-18**  
nrp. mk

BRANŻA	ARCHITEKTURA	1:100	lipiec 2008
STADIUM DOK.	Projekt Wykonawczy	SKALA	DATA
OBIEKT	Przedszkole w Koziegłowach, Koziegłowy - gmina Czerwonak, ark. 13, działka nr 164/5, 164/4		
TEMAT	Projekt wykonawczy budynku przedszkola		
TYTUL RYSUNKU	<b>PROJEKT POSADZKI W KOMUNIKACJI</b>		
PROJEKTOWAŁ:	mgr inż. arch. Piotr Kaczmarek	OKK/UpB/30/2005	
SPRAWDZIŁ:	mgr inż. arch. Agnieszka Jurasz	7131/10/P/2003	
IMIĘ, NAZWISKO	NR UPRAWNIEN	PODPIS	