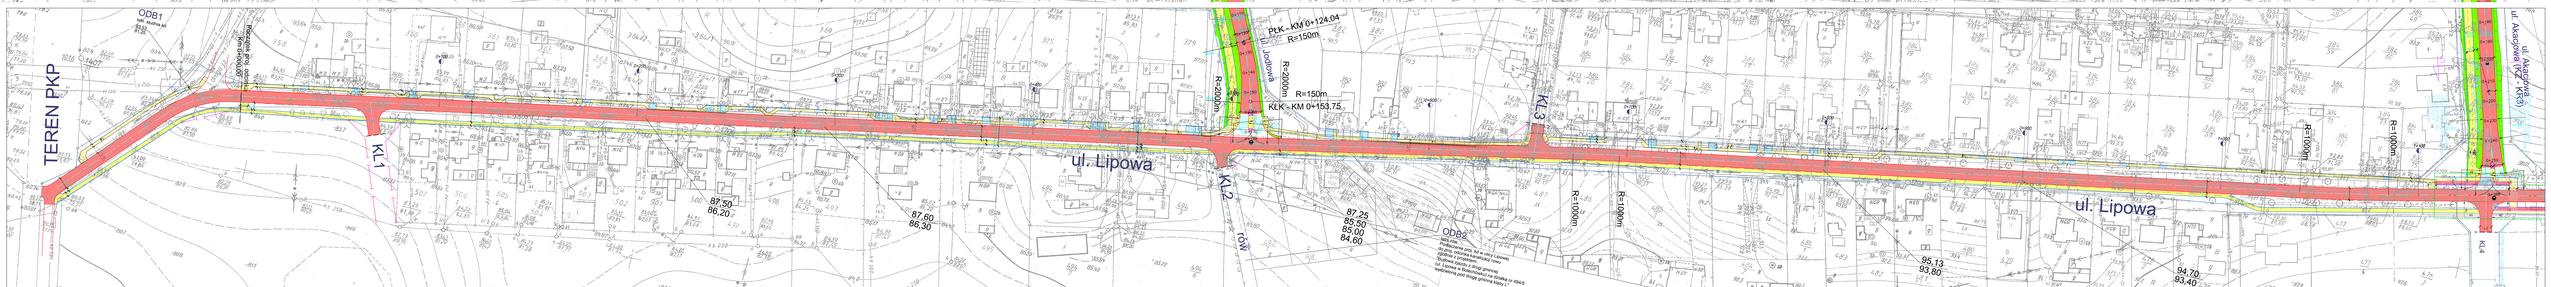
TEREN PKP
ODB1
KL1
ul. Lipowa
KL2
KL3
PŁK – KM 0+124.04
KŁK – KM 0+153.75
R=150m
R=200m
Jodłowa
ODB2
ul. Akacjowa (KZ – KR3)
R=1000m
KL4
87,50
86,20
87,60
86,30
87,25
86,55
85,00
84,60
95,13
93,80
94,70
93,40