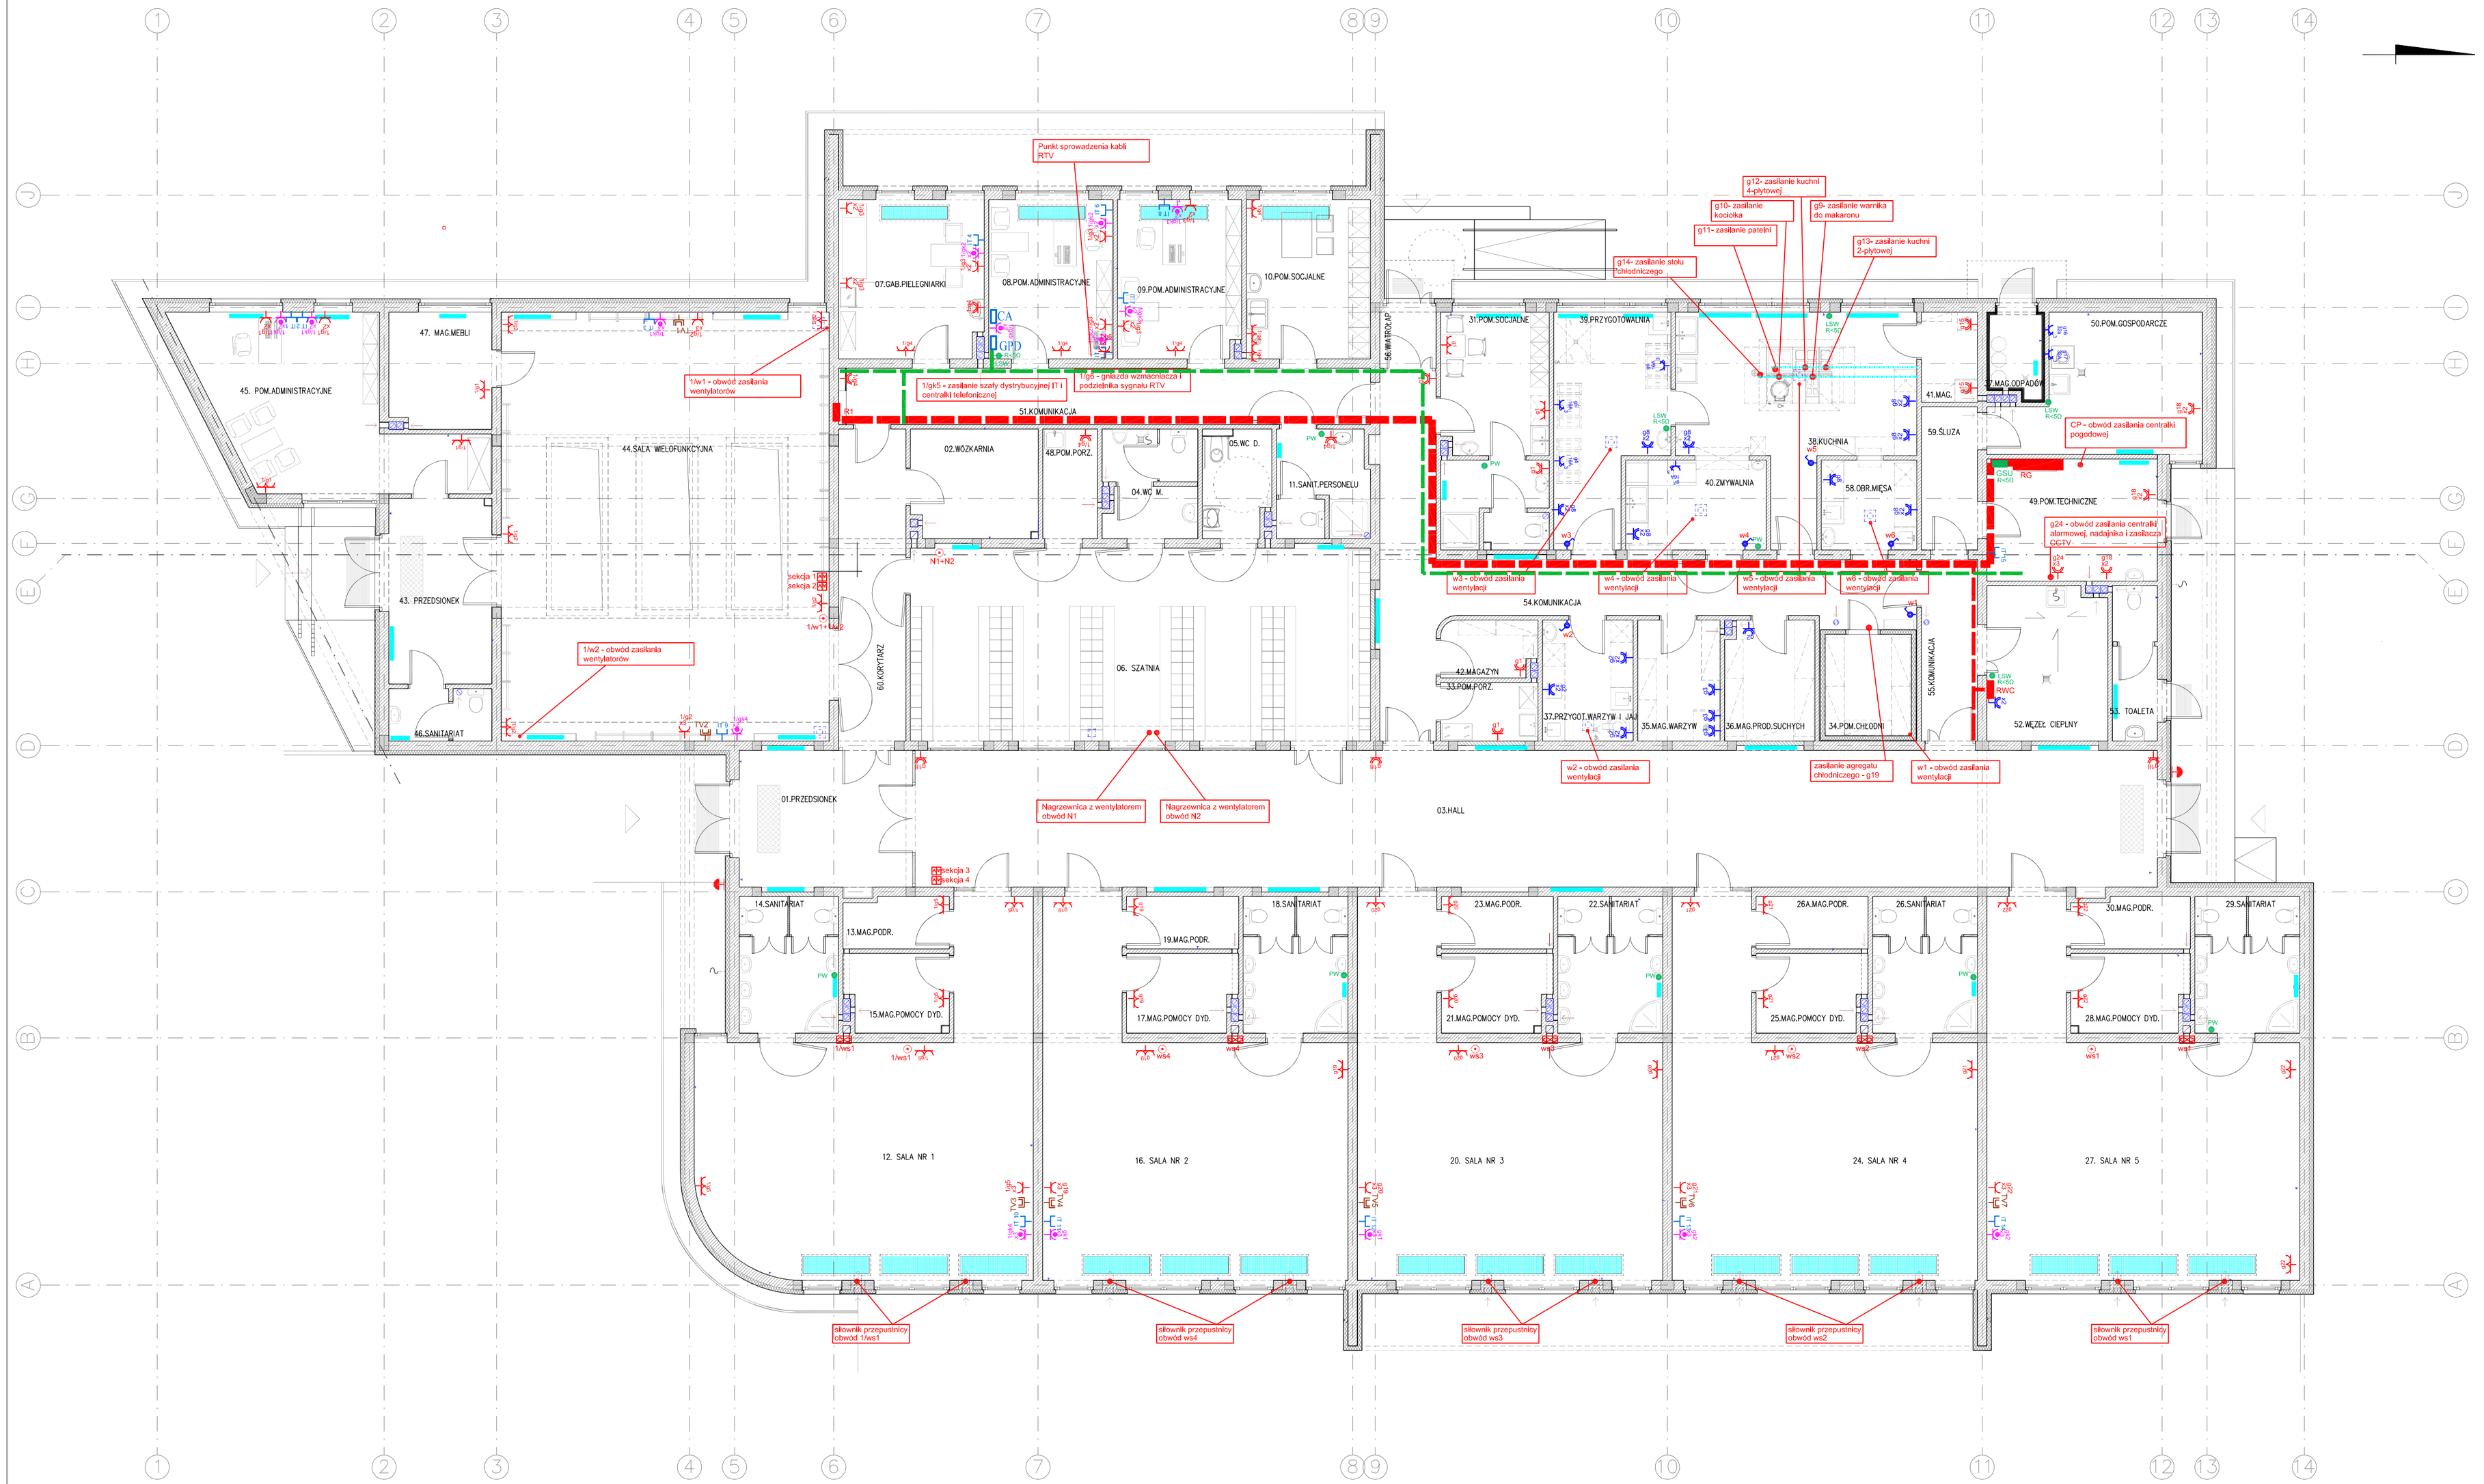

LEGENDA

SYMBOL	OPIS
	Przycisk przeciwpożarowy / awaryjny
	Rozdzielnica elektryczna
	Gniazdo wtykowe 2P+Z, kodowane, 16A/230V, do zasilania urządzeńIT
	Gniazdo wtykowe dwukrotne 2x2P+Z, 16A/230V z przesłonami styków
	Gniazdo wtykowe , 2P+Z, 16A/230V z przesłonami styków
	Gniazdo wtykowe IP44, 2P+Z, 16A/230V
	Gniazdo wtykowe IP55, 2P+Z, 16A/230V seria PLEXO prod.LEGRAND
32A	Gniazdo wtykowe 3L+N+PE, 32A/400V, n/t, IP67, seria P17 Tempra prod, Legrand
	Gniazdo teletechniczne 2xRJ45 (sieć telefoniczna i informatyczna)
	Bezpośrednie podłączenie urządzenia
	Rura osłonowa PCV ϕ50mm ułożona w podłodze
GSU	Skrzynka z listwą głównych połączeń wyrównawczych (zaciski 25mm2), montowana n/t na wys, ok.0,7m
LSW	Lokalna szyna uziemiająca / wyrównawcza (przewód uziemiający LYZo 25mm2 , chyba że na planie zaznaczono inaczej)
PW	Puszka lokalnych połączeń wyrównawczych (przewód wyrównawczy DY3o 4mm2)
	Gniazdo RTV
	Kaseta rozmówna
	Unifon
	Metalowe korytko perforowane do instalacji elektrycznych typu BAKS szer.100wys.60
	Metalowe korytko perforowane do instalacji teletechnicznych typu BAKS szer.100wys.60
	Metalowe korytko perforowane do instalacji elektrycznych typu BAKS szer.200wys.60
GPD	Główny punkt dystrybucyjny instJeletechnicznej
CA	Centralna telefoniczna
	Przełącznik roletowy z pozycją neutralną

SAMOCZYNNE WYŁĄCZENIE ZASILANIA W UKŁADZIE SIECIOWYM TN-S

QUATTRO
61-659 Poznań
ul. Bronisławefferna 4
faxc:0 61 8231 523
tel.:0 501 780 369

E-2

RTS - MF

BRANŻA	ELEKTRYCZNA	1:100	lipiec 2008
STADIUM DOK.	Projekt Wykonawczy	SKALA	DATA
OBIEKT	Przedszkole w Kozieglowach , Kozieglowy - gmina Czerwonak, ark. 13, działka nr 164/5, 164/4		
TEMAT	Projekt budowlany budynku przedszkola		
TYTUŁ RYSUNKU	INSTALACJE SIŁY I GNIAZD WTYKOWYCH		
PROJEKTOWAŁ:	mgr Inż. Krzysztof Dobiałwki	UAN-IU /3428/2/96	
SPRAWDZIŁ:	mgr Inż. Mariusz Piotrowicz	UAN-IU /3428/2/96	
	IMIĘ, NAZWISKO	NR UPRAWNIEŃ	PODPIS