


RZUT FUNDAMENTÓW

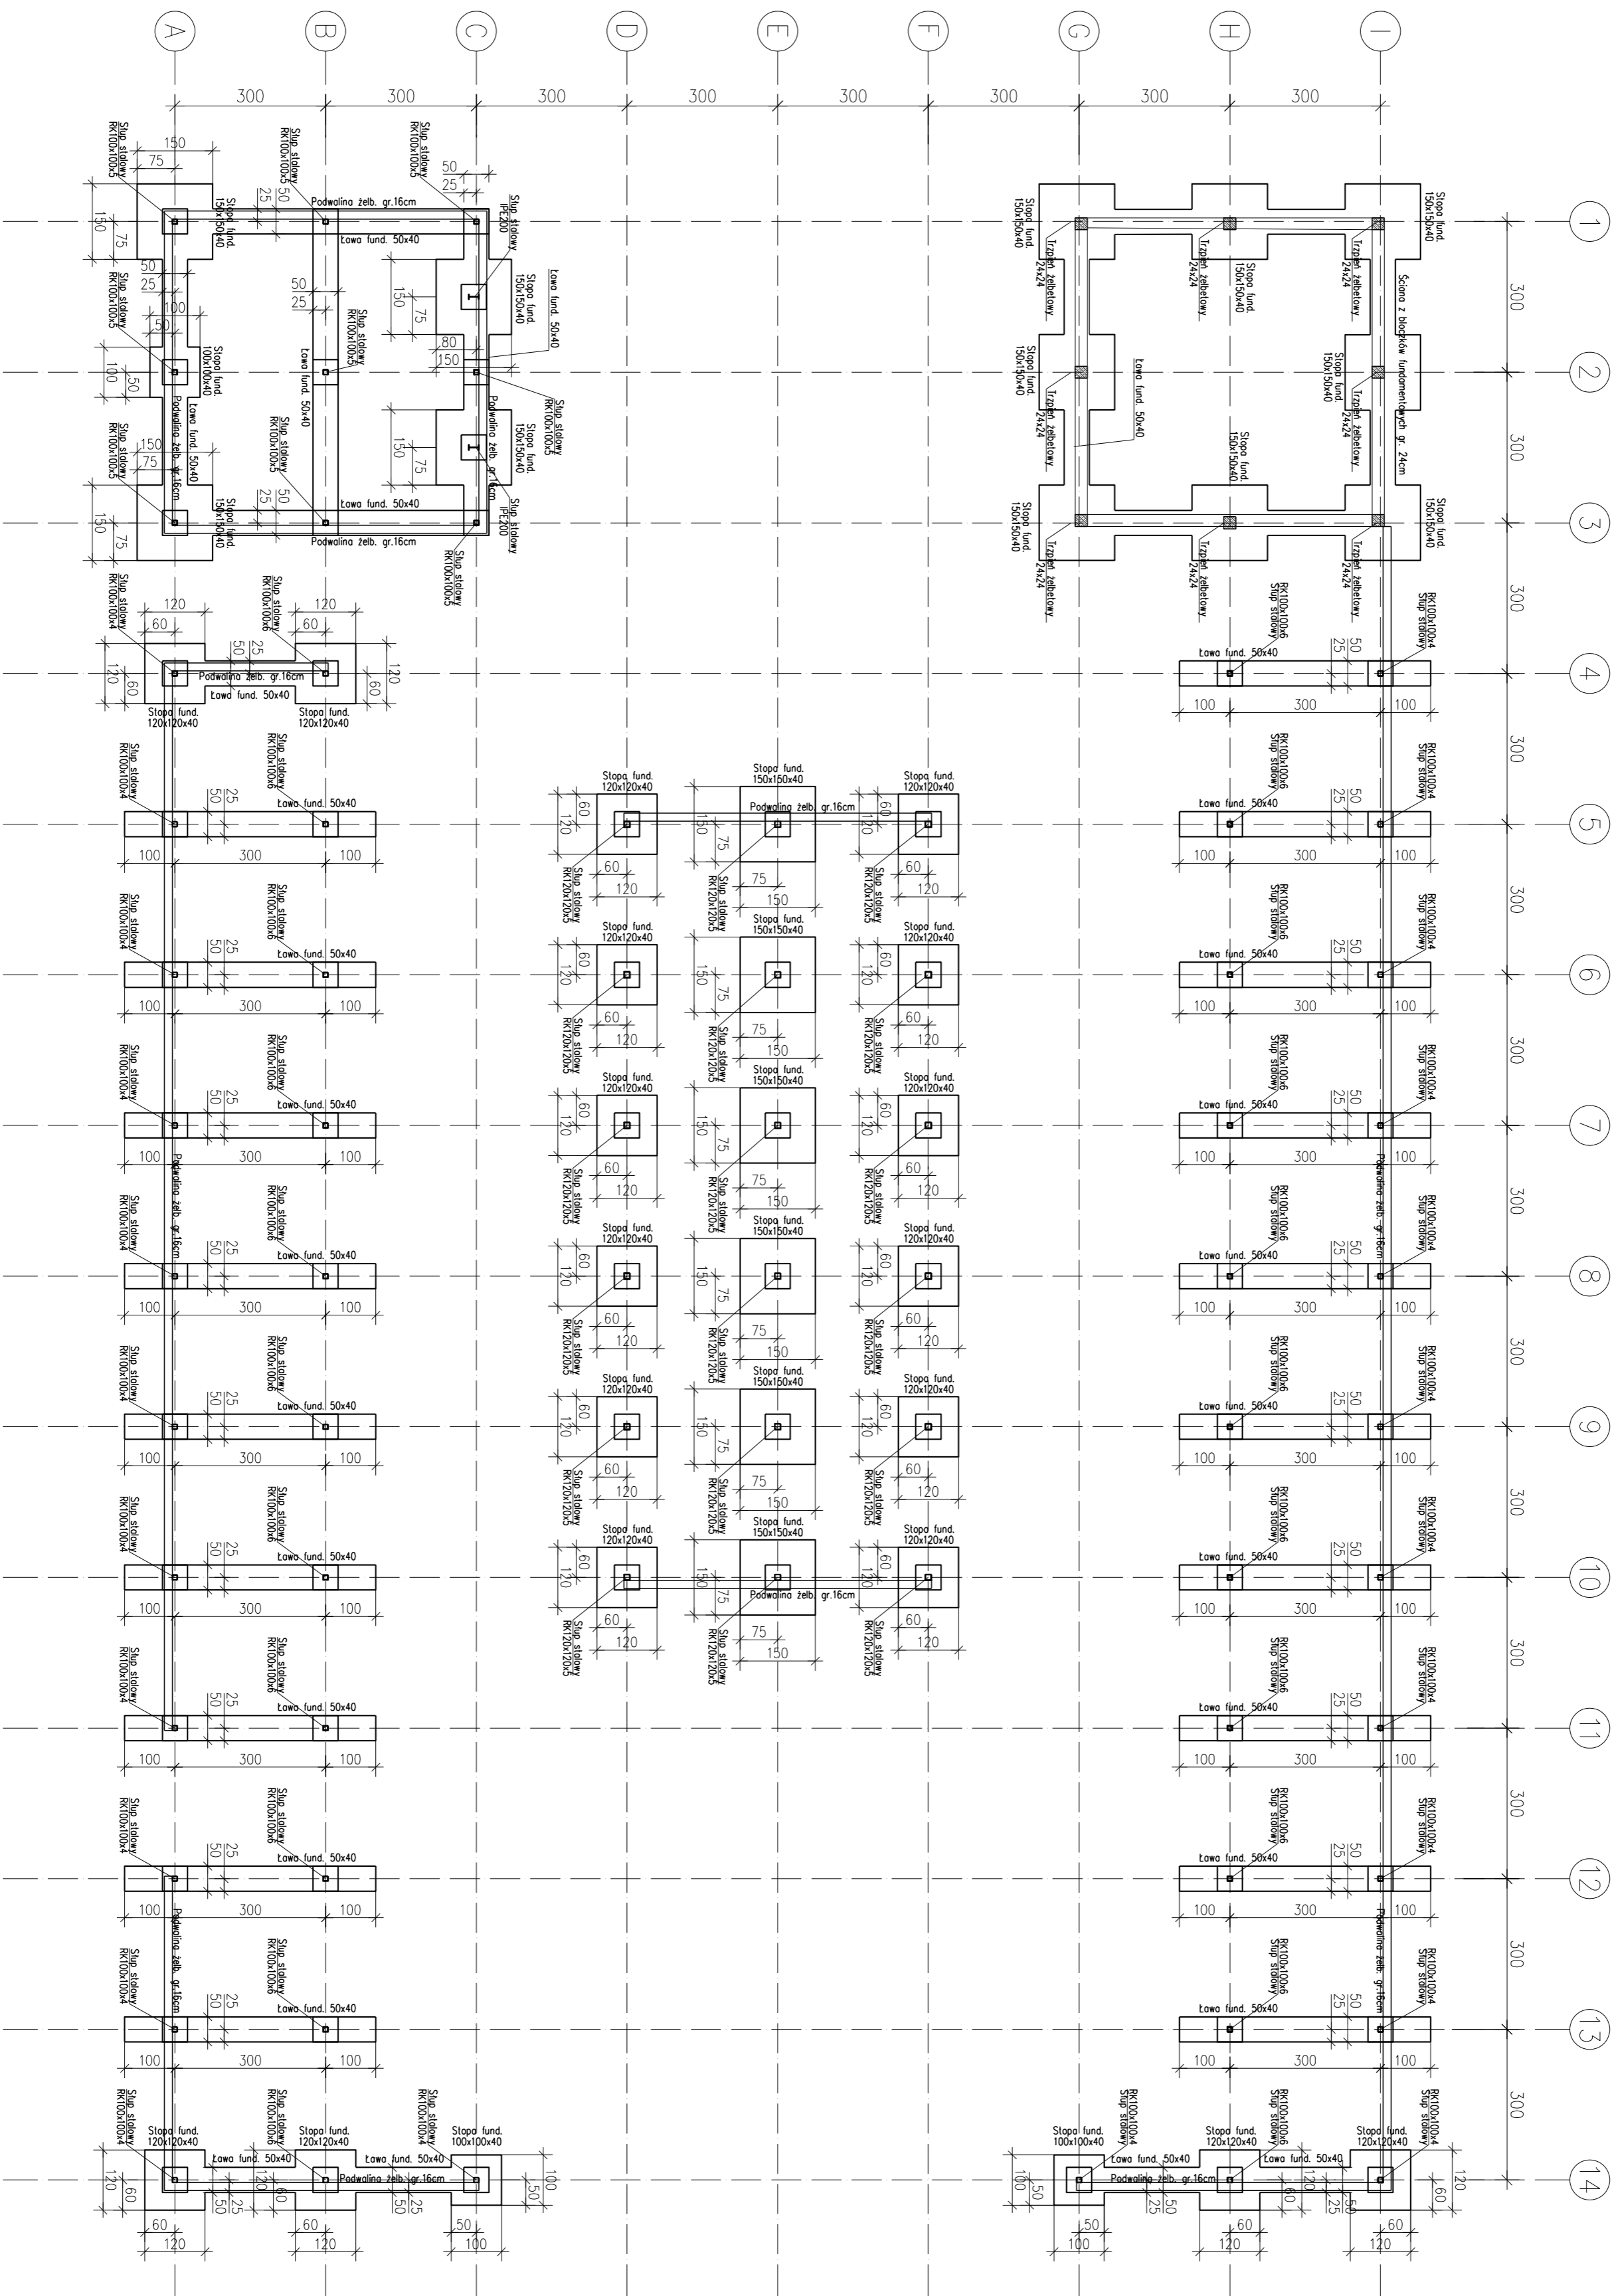

- BETON: - C20/25
 - PODEBITON: - C8/10
 - STAL ZBRONIOWA: - AIII-N B850W
 - STAL PROFILOWA: S355
 - POZIOMY POROMIANOWCZY: - 0,00m - 86,70 m. n.p.m.
 - PODSIANKOWY POROMIANOWCZY: - 1,00m - 85,70m n.p.m.
- WSZYSTKIE WMIARY SPRAWDZIĆ NA BUDOWIE PRZED PRZYSTĄPIENIEM DO PRAC BUDOWLANICH.
- W PRZYPADKU WYSTĄPIENIA W POZIOME POSADZENIENIA GRUNTÓW O NIESTĘPIŁYCH WŁAŚCIWOŚCIACH W OBL. WALEZY W POROZUMIENIU Z GEOLOGIEM POPRAWIĆ KONSTRUKCJE GRUNTOWE PRZEKŁADAJĄC JE NA STALNĄ Z BRANŻOWYM ODRZĘTYSKAWYM BRANŻOWYM

TAR

Nazwa inwestycji: PRZEBUDOWA TARGOWISKA GRINNEGO W KOZIEGLIOWACH - GMINA CZERWONAK

Investor: URZĄD GMINY CZERWONAK UL. ŻRODŁA 39 62-004 CZERWONAK

Działka: DZIAŁKA NR EW. 107/94, CZĘŚĆ DZIAŁEK NR EW. 106/98, 107/13, 107/26, 106/24, JEDNOSTKA EWIDENCYJNA 302104_2 GMINA CZERWONAK

OBREB: 0005 - KOZIEGLÓWY Jednostka Projektowa:

MDM Architekti Niezła 94/5 Poznań 61-777 blur@mdm.com.pl

monocom
Konstrukcja - Projektant mgr inż. Dariusz Rumiński WKP/025/P00K/04

Konstrukcja - Sprawdzący mgr inż. Katarzyna Starzecka T11/PW/92

Konstrukcja - Opracowanie mgr inż. Karol Tarasiewicz

UMIĘGI NIE SĄCE OPRAKOWANE JESTY USTAWA O PRACIE AUTORSKIM I PRAWACH INTELAKTUALNYCH (DZ.U. 20/21/83) WSZYSTKIE INFORMACJE ZAWARTE W TYM OPRAKOWANIU SĄ IZANDWA WŁASNOŚCIĄ INTELAKTUALNĄ FIRM ARCHITETKI TAR. JEŚLI AYTODKOWY

Data: 12.04.2018
Faza Projektu: Projekt Budowlany
Format: 560*420
Skala: 1:100
Nr.: rysunku: K.01

RZUT FUNDAMENTÓW
K.01