Rys. fundament wejście główne Poz. F1 Skala 1:20

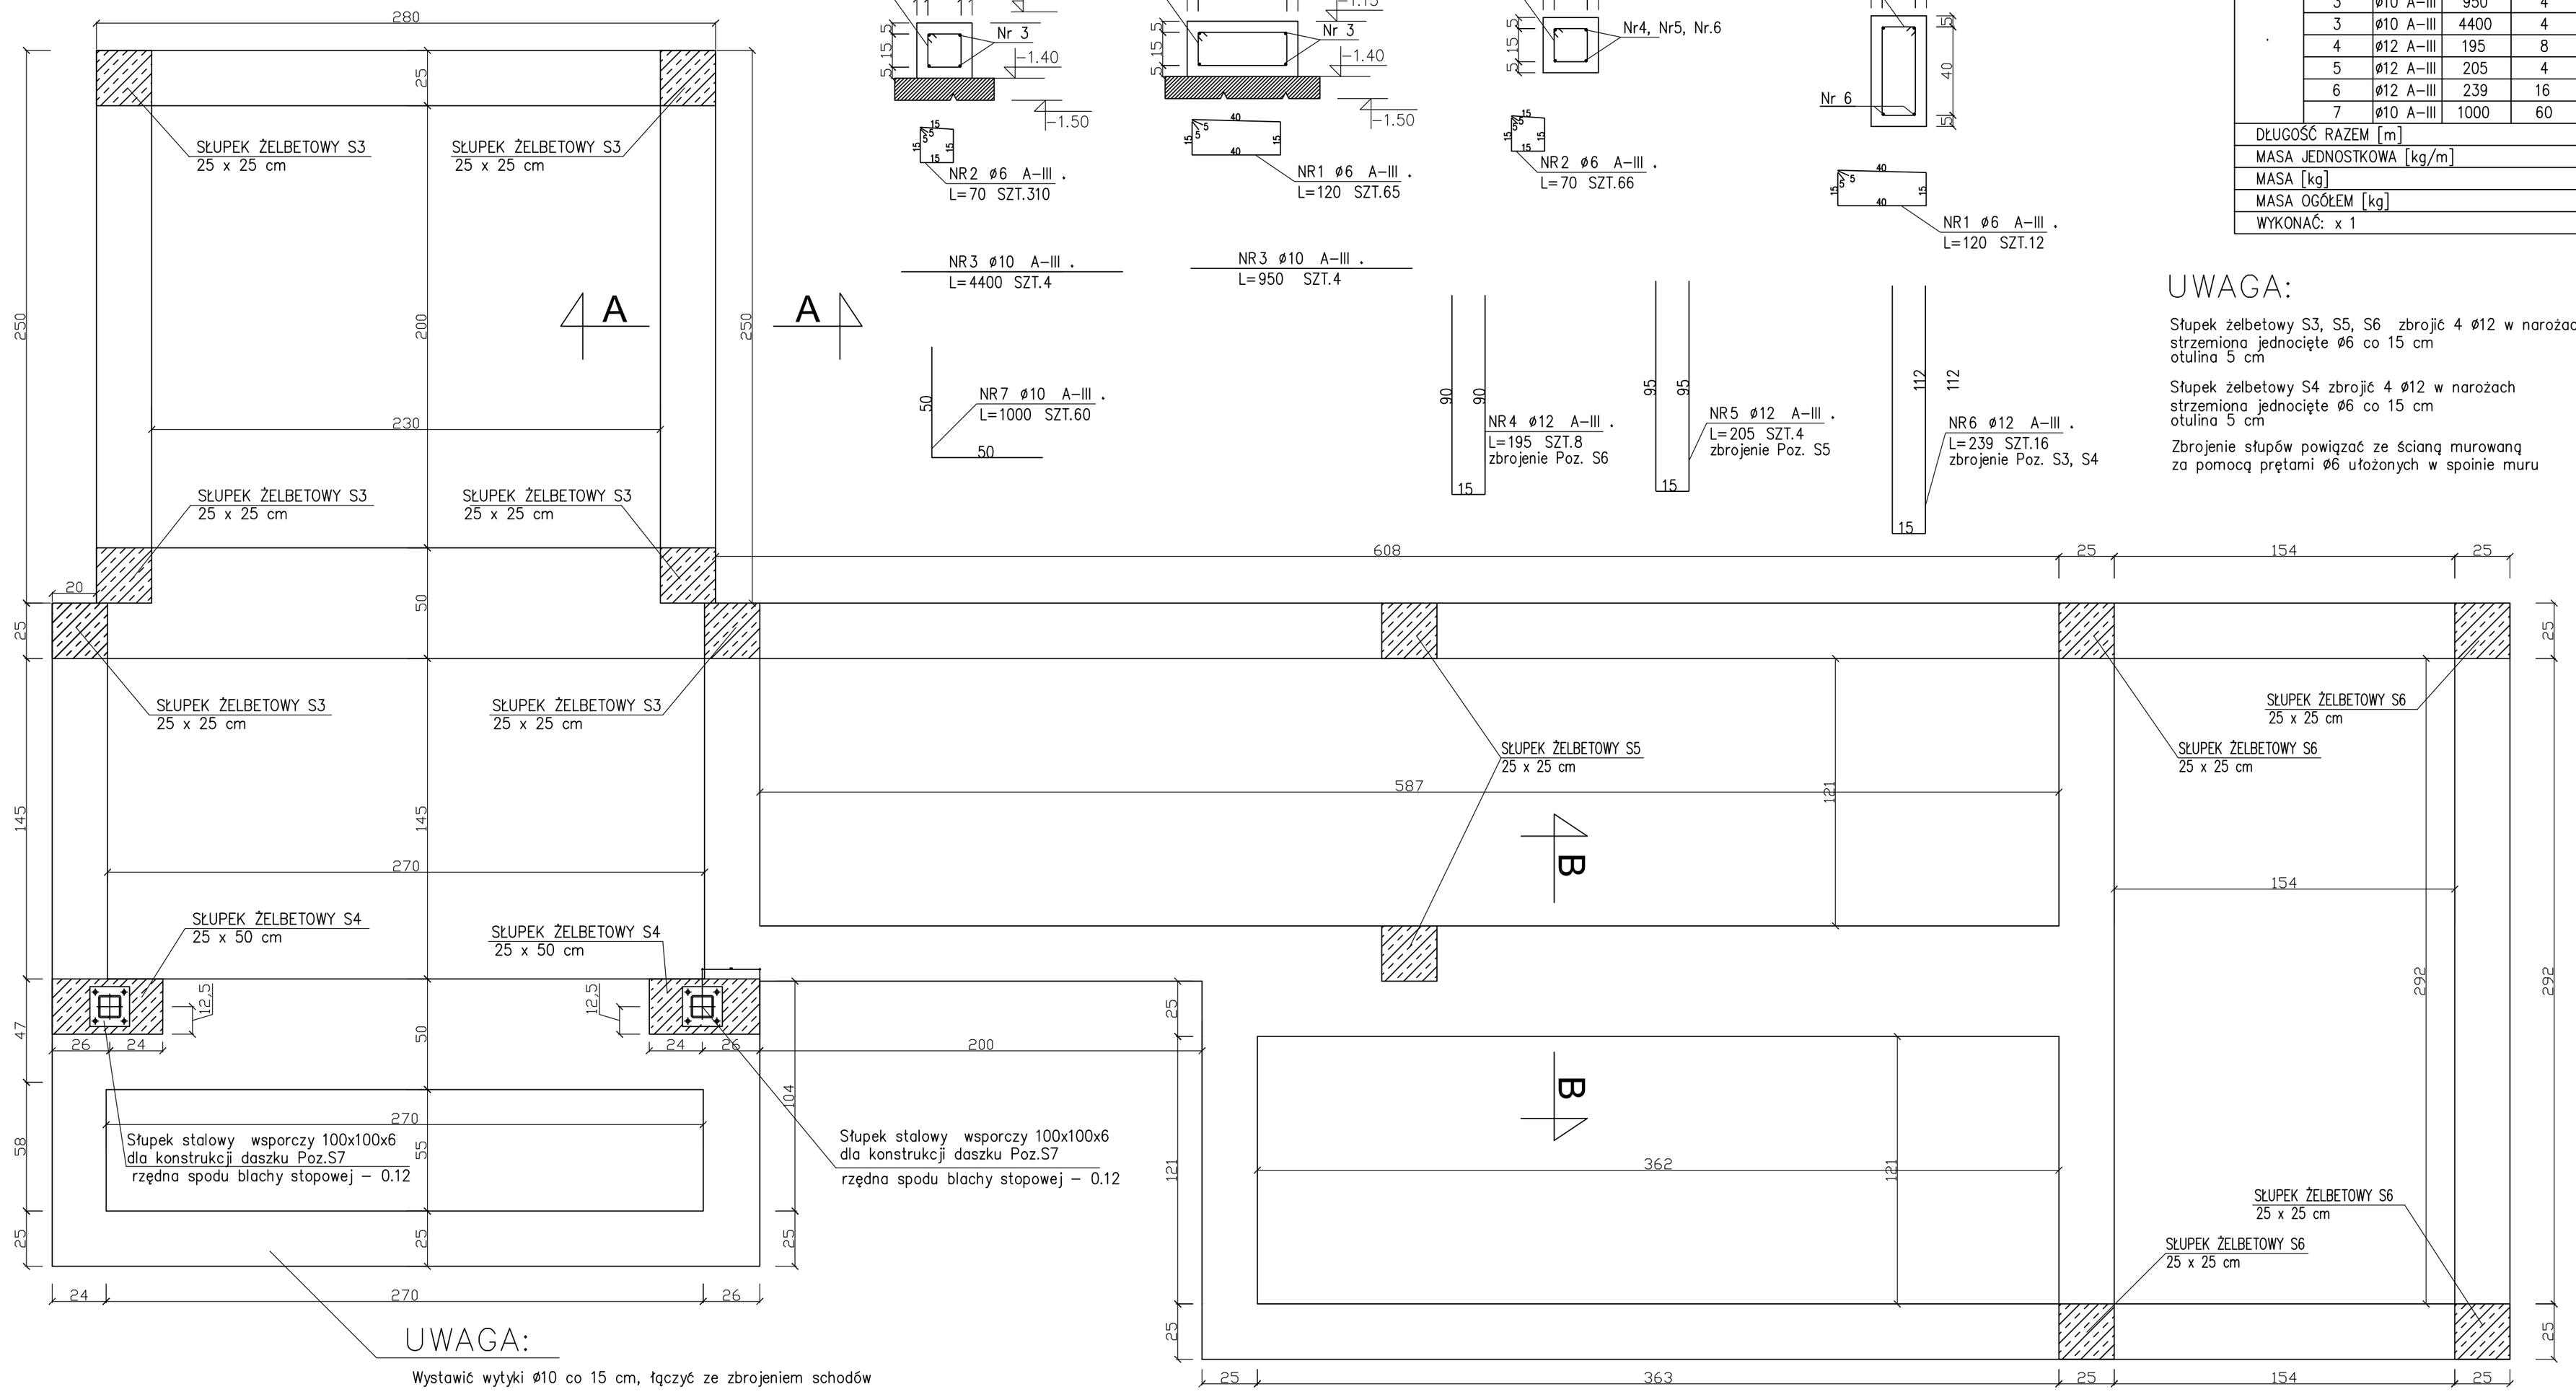

Przekrój A-A

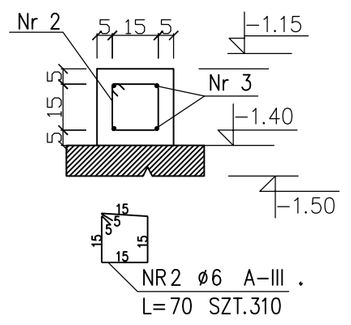

NR3 ø10 A–III .
L=4400 SZT.4

Przekrój B-B

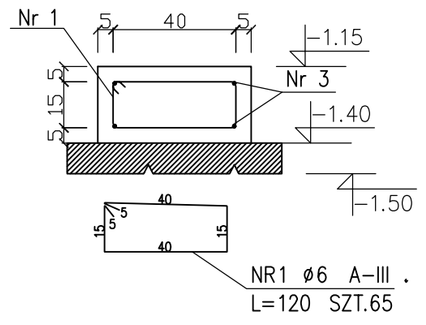

NR3 ø10 A–III .
L=950 SZT.4

Słupek S3, S5, S6

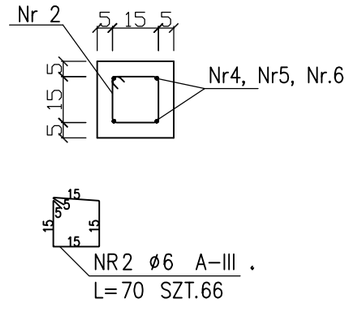

Słupek S4

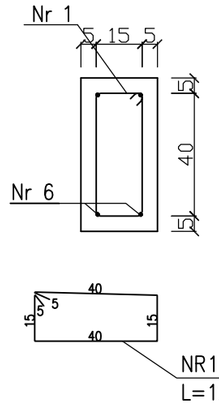

UWAGA:

Słupek żelbetowy S3, S5, S6 zbrojić 4 ø12 w narożach strzemiona jednocięte ø6 co 15 cm otulina 5 cm

Słupek żelbetowy S4 zbrojić 4 ø12 w narożach strzemiona jednocięte ø6 co 15 cm otulina 5 cm

Zbrojenie słupów powiązać ze ścianą murowaną za pomocą prętami ø6 ułożonych w spoinie muru

UWAGA:

Wystawić wytyki ø10 co 15 cm, łączyć ze zbrojeniem schodów

Beton klasy: B20
Stal: AIII (34GS)
Otulina: 5 cm
Strzemiona rozmieszczać co 15 cm

ZESTAWIENIE STALI

POZ.	NR PR?TA	RODZAJ STALI	DŁUGOŚĆ [cm]	LICZBA SZTUK	DŁUGOŚĆ ŁĄCZNA [m] A–III ø6	ø10	ø12		UWAGI
	1	ø6 A–III	120	77	92.4				
	2	ø6 A–III	70	376	263.2				
	3	ø10 A–III	950	4		38			
	3	ø10 A–III	4400	4		176			
	4	ø12 A–III	195	8			15.6		
	5	ø12 A–III	205	4			8.2		
	6	ø12 A–III	239	16			38.24		
	7	ø10 A–III	1000	60		600			
DŁUGOŚĆ RAZEM [m]					355.6	814	62.04		
MASA JEDNOSTKOWA [kg/m]					0.222	0.617	0.888		
MASA [kg]					78.94	502.24	55.09		
MASA OGÓŁEM [kg]					636.27				
WYKONAĆ: x 1					636.27				

STUDIO Linea ARCHITEKCI
SIKORSKI, CHMIELEWSKI
60–321 POZNAŃ, ul. Świerzawska 1 p. 220,
tel.(0–61) 86 11 226, fax (061) 86 11 227

URZĄD GMINY CZERWONAK
ul. Źródlana 39 62-004 Czerwonak

NAZWA PROJEKTU
DOBUDOWA WIATROŁAPÓW DO SZKOŁY PODSTAWOWEJ W KICINIE
KICIN, UL. GWARNA 1 , DZIAŁKI NR 298 I 299

NAZWA RYSUNKU
Rys. fundament wejście główne Poz. F1

RODZAJ PRACY	WYKONAWCY	NR UPR.	PODPIS
PROJEKTOWAŁ	mgr inż M. Chmielewski	34/PW/91	
	mgr inż arch A. Sikorski	7131/32/P/03	
OPRACOWAŁ	mgr inż M. Chmielewski	34/PW/91	
KREŚLIŁ/CAD			

SKALA	FAZA	BRANŻA	DATA
1:20	PROJEKT	KONSTRUKCJA	12.2007

FORMAT

NR RYSUNKU 01